





**0 - DELIMITACIONES**

	Delimitación PEAHIS núcleo		Traza del Acueducto
	Delimitación PEAHIS rústico		Traza de la Muralla

**01 - DELIMITACIÓN CIUDAD PATRIMONIO MUNDIAL**

	Ámbito Patrimonio Mundial de la Humanidad (Superficie: 134,28 has.)
	Zona de Amortiguamiento Propuesta

Longitud del Acueducto: 16,23 km

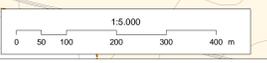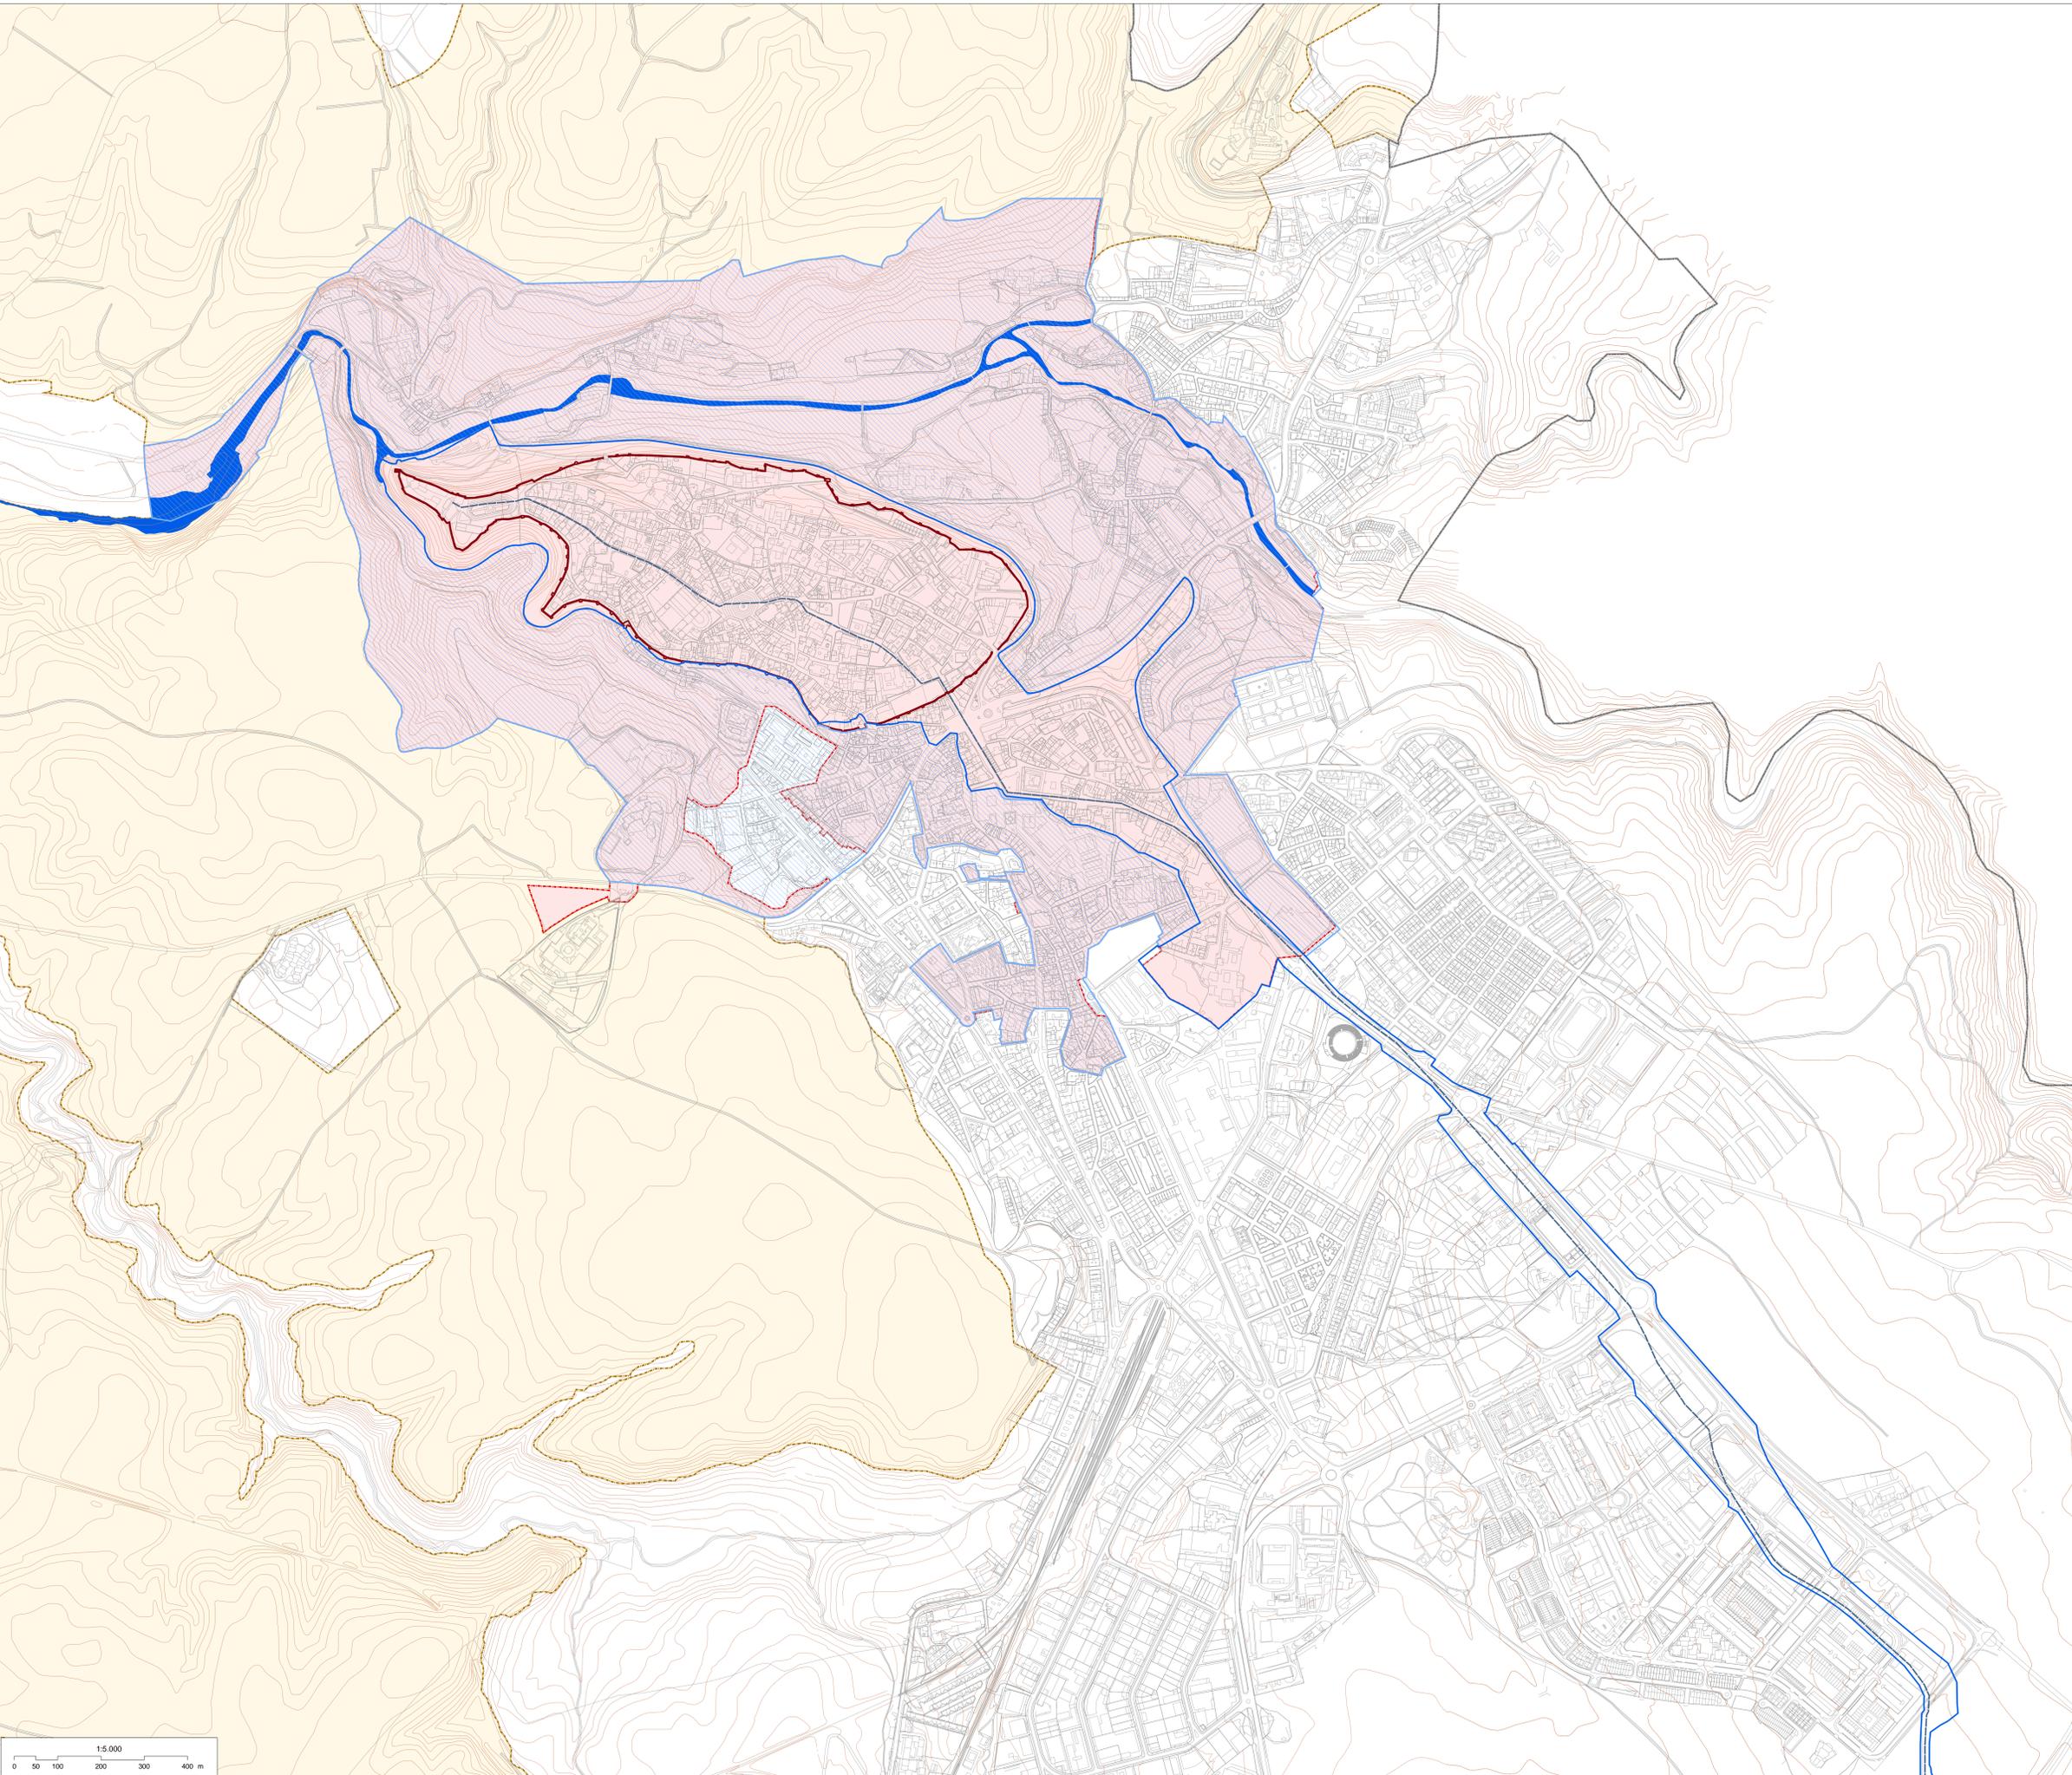

Aprobado definitivamente por el Pleno municipal en la sesión de 06/09/2019. Acuerdo nº 6º/164.  
LA SECRETARÍA GENERAL.  
Código de identificación único: 12440126204633720666.  
Documento firmado electrónicamente (RD 1671/2009). Autenticidad verificable en <https://sede.segovia.es/validacion>

PLANO  
ÁMBITO PATRIMONIO MUNDIAL **PI.02.1**

# PEAHIS

Mayo 2019

PLAN ESPECIAL DE LAS ÁREAS HISTÓRICAS DE SEGOVIA

--	--	--