


- 01_CACERA DE REGANTES**
- 1.0_Cacera de regantes del Caño del Obispo
punto de inicio: enlace con el Caño del Obispo
 - 2.0_Cacera Comunidad de regantes de San Lorenzo
punto de inicio: azud de captación carretera Fábrica Eléctrica
 - 3.0_Cacera de regantes de la Borra
punto de inicio: azud de captación Fábrica de Papel
 - 4.0_Cacera de regantes del Caz del Monasterio del Parral
punto de inicio: surgencias Monasterio del Parral
 - 5.0_Servidumbre de aguas del Caño del Puente La Castellana
punto de inicio: Caño de San Marcos Puente de La Castellana
- 02_ELEMENTOS CACERA**
- 02.1_captación de agua
- azud
 - caño
 - surgencia
- 02.2_canalización de agua
- distribuidor
 - dirección del agua
 - canalización
 - canalización molinos
 - existencia de canalización sin detallar
- 02.3_desembocadura de aguas: tomas y desagüe
- toma de agua a parcela
 - salida aguas sobrantes
- 03_PROTECCIÓN PAISAJÍSTICA AMBIENTAL**
- huertas
- 04_EDIFICACION CARACTERÍSTICA**
- 04.1_Patrimonio Industrial
- Molinos
 1. Antiguo Molino de -la Hoya- (desaparecido)
 2. Ruinas del Molino de -Cabila-
 3. Molino Fca. de Harinas -La Perla-
 4. Antiguo Molino de -El Portalejo-
 5. Antiguo Molino de -la Peña del Pico-
 6. Antiguo Molino de -la Aceña-
 7. Molino Fábrica de Papel, Fábrica -El Progreso-
 - Fábricas
 8. Antiguo Fca. de Loza
 9. Recinto Fca. de Loza (actuales viviendas)
 10. Chimenea Fca. de Loza
 11. Fca. de Carretero (rehabilitado en viviendas)
 12. Fca. de Harinas (desaparecida)
 13. Antigua Fábrica de Hielo (viviendas)
 14. Torredera
 15. Antigua Fca. de Borra (Escuela Taller)
 16. Casa de la Moneda
- Elementos Hidráulicos
17. Azud toma de la Cacera
 18. Azud Fca. de Carretero
 19. Azud del Molino de la Hoya
 20. Azud Molino de Cabila
 21. Azud Tizona
 22. Azud Antigua Fca. de Hielo (viviendas)
 23. Azud Casa de la Moneda
- Río Eresma
fuente
- 05_DELIMITACIÓN ÁMBITO PEAHIS**
- delimitación PEAHIS rural
 - delimitación PEAHIS núcleo
 - delimitación PEAHIS trazado del Acueducto
- 06_DELIMITACIONES**
- traza del Acueducto
 - traza de la Muralla

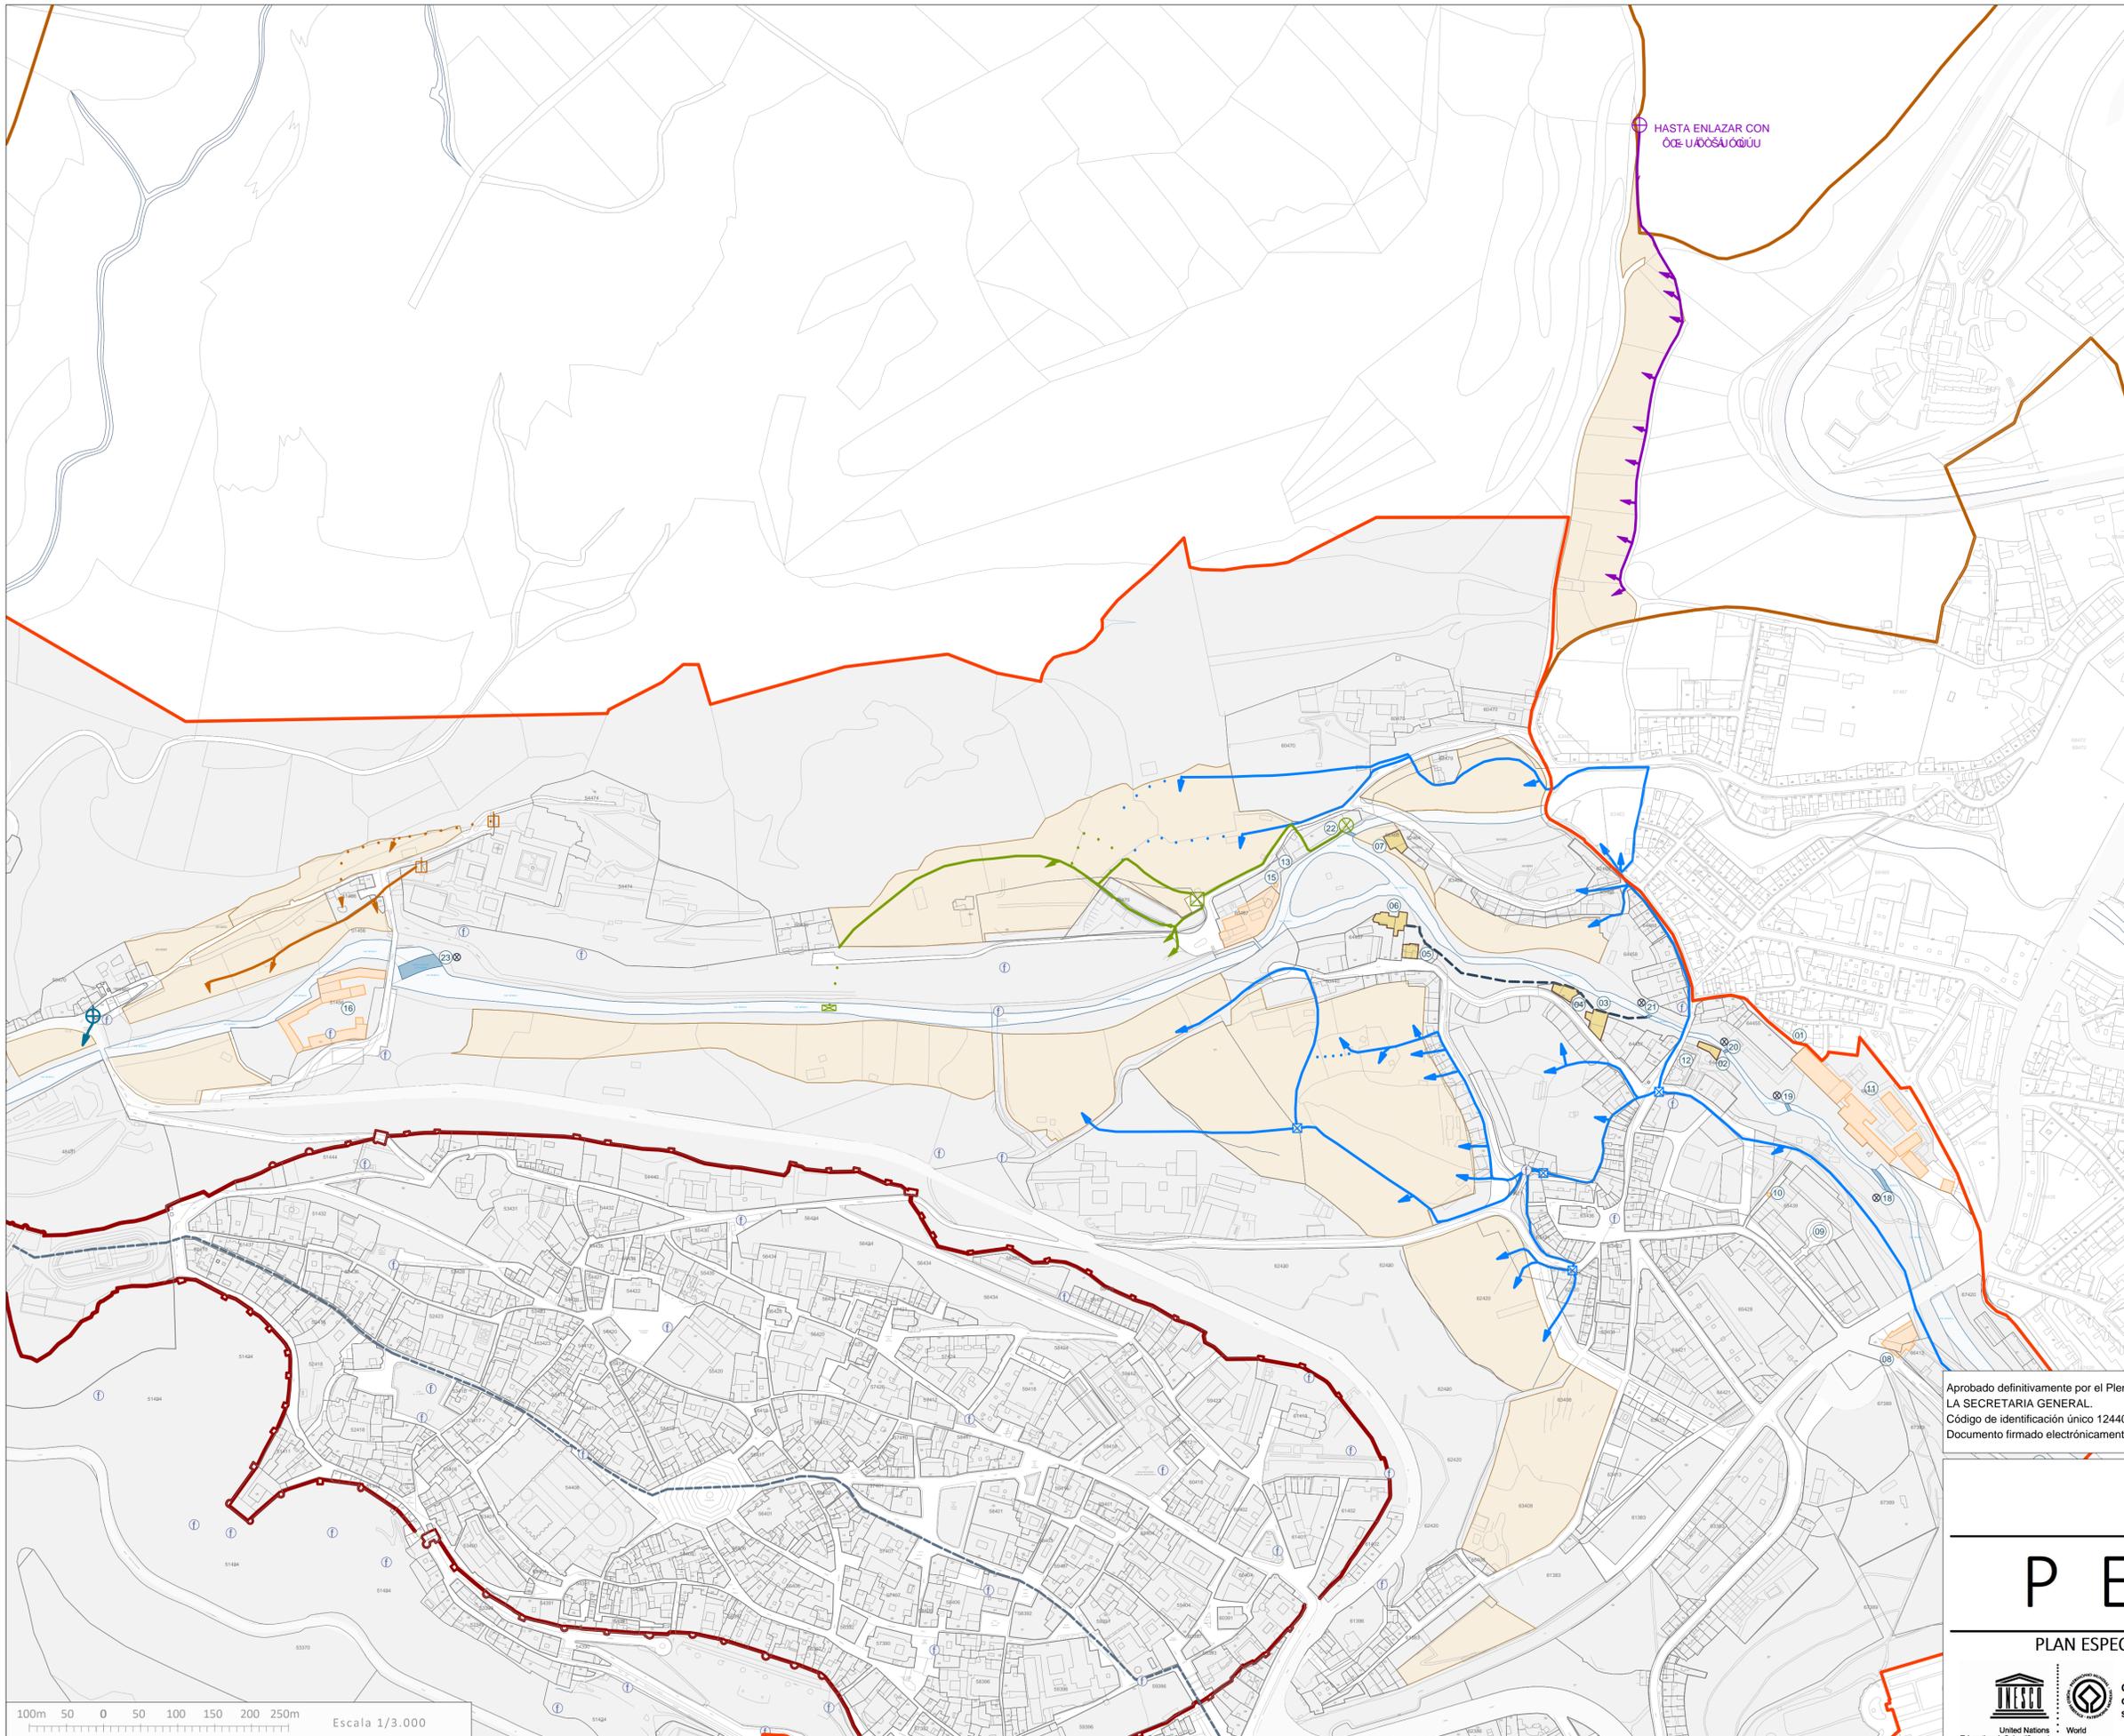

Aprobado definitivamente por el Pleno municipal en la sesión de 06/09/2019. Acuerdo nº 6º/164.
 LA SECRETARÍA GENERAL.
 Código de identificación único 12440106567327242501.
 Documento firmado electrónicamente (RD 1671/2009). Autenticidad verificable en <https://sede.segovia.es/validacion>

PLANO
CACERA DE REGANTES PI-03.2

PEAHIS

Mayo 2019

PLAN ESPECIAL DE LAS ÁREAS HISTÓRICAS DE SEGOVIA