

22  
HOJA

01\_ACTUACIONES ARQUEOLÓGICAS

- área objeto de la actuación arqueológica
- nº intervención arqueológica

PERÍODO HISTÓRICO

- Edad del Bronce
- Edad del Hierro
- Época Romana
- Alta Edad Media
- Plena Edad Media
- Baja Edad Media
- Edad Moderna
- Contemporánea
- Histórico indeterminado
- Resultados negativos

02\_DELIMITACIÓN ÁMBITO PEAHIS

- delimitación PEAHIS rural
- delimitación PEAHIS núcleo
- delimitación PEAHIS trazado del Acueducto

03\_DELIMITACIONES

- límite Término Municipal
- traza del Acueducto
- traza de la Muralla

04\_REFERENCIA CATASTRAL

- 69420 parcela catastral
- 08 manzana catastral
- 08 nº de policía



Aprobado definitivamente por el Pleno municipal en la sesión de 06/09/2019. Acuerdo nº 6º/164.  
 LA SECRETARÍA GENERAL.  
 Código de identificación único 12440144035201554305.  
 Documento firmado electrónicamente (RD 1671/2009). Autenticidad verificable en <https://sede.segovia.es/validacion>

ACTUACIONES ARQUEOLÓGICAS EN EL ÁMBITO DEL PEAHIS  
**PEAHIS**  
 PLAN ESPECIAL DE LAS ÁREAS HISTÓRICAS DE SEGOVIA

PLANO  
**PI-04.1**  
 2019





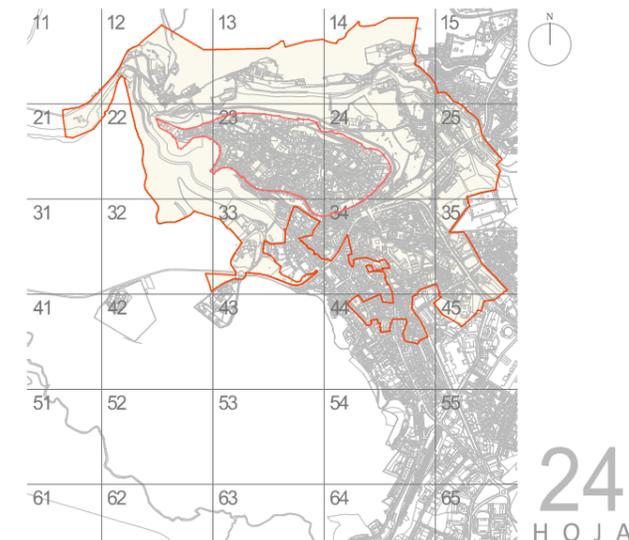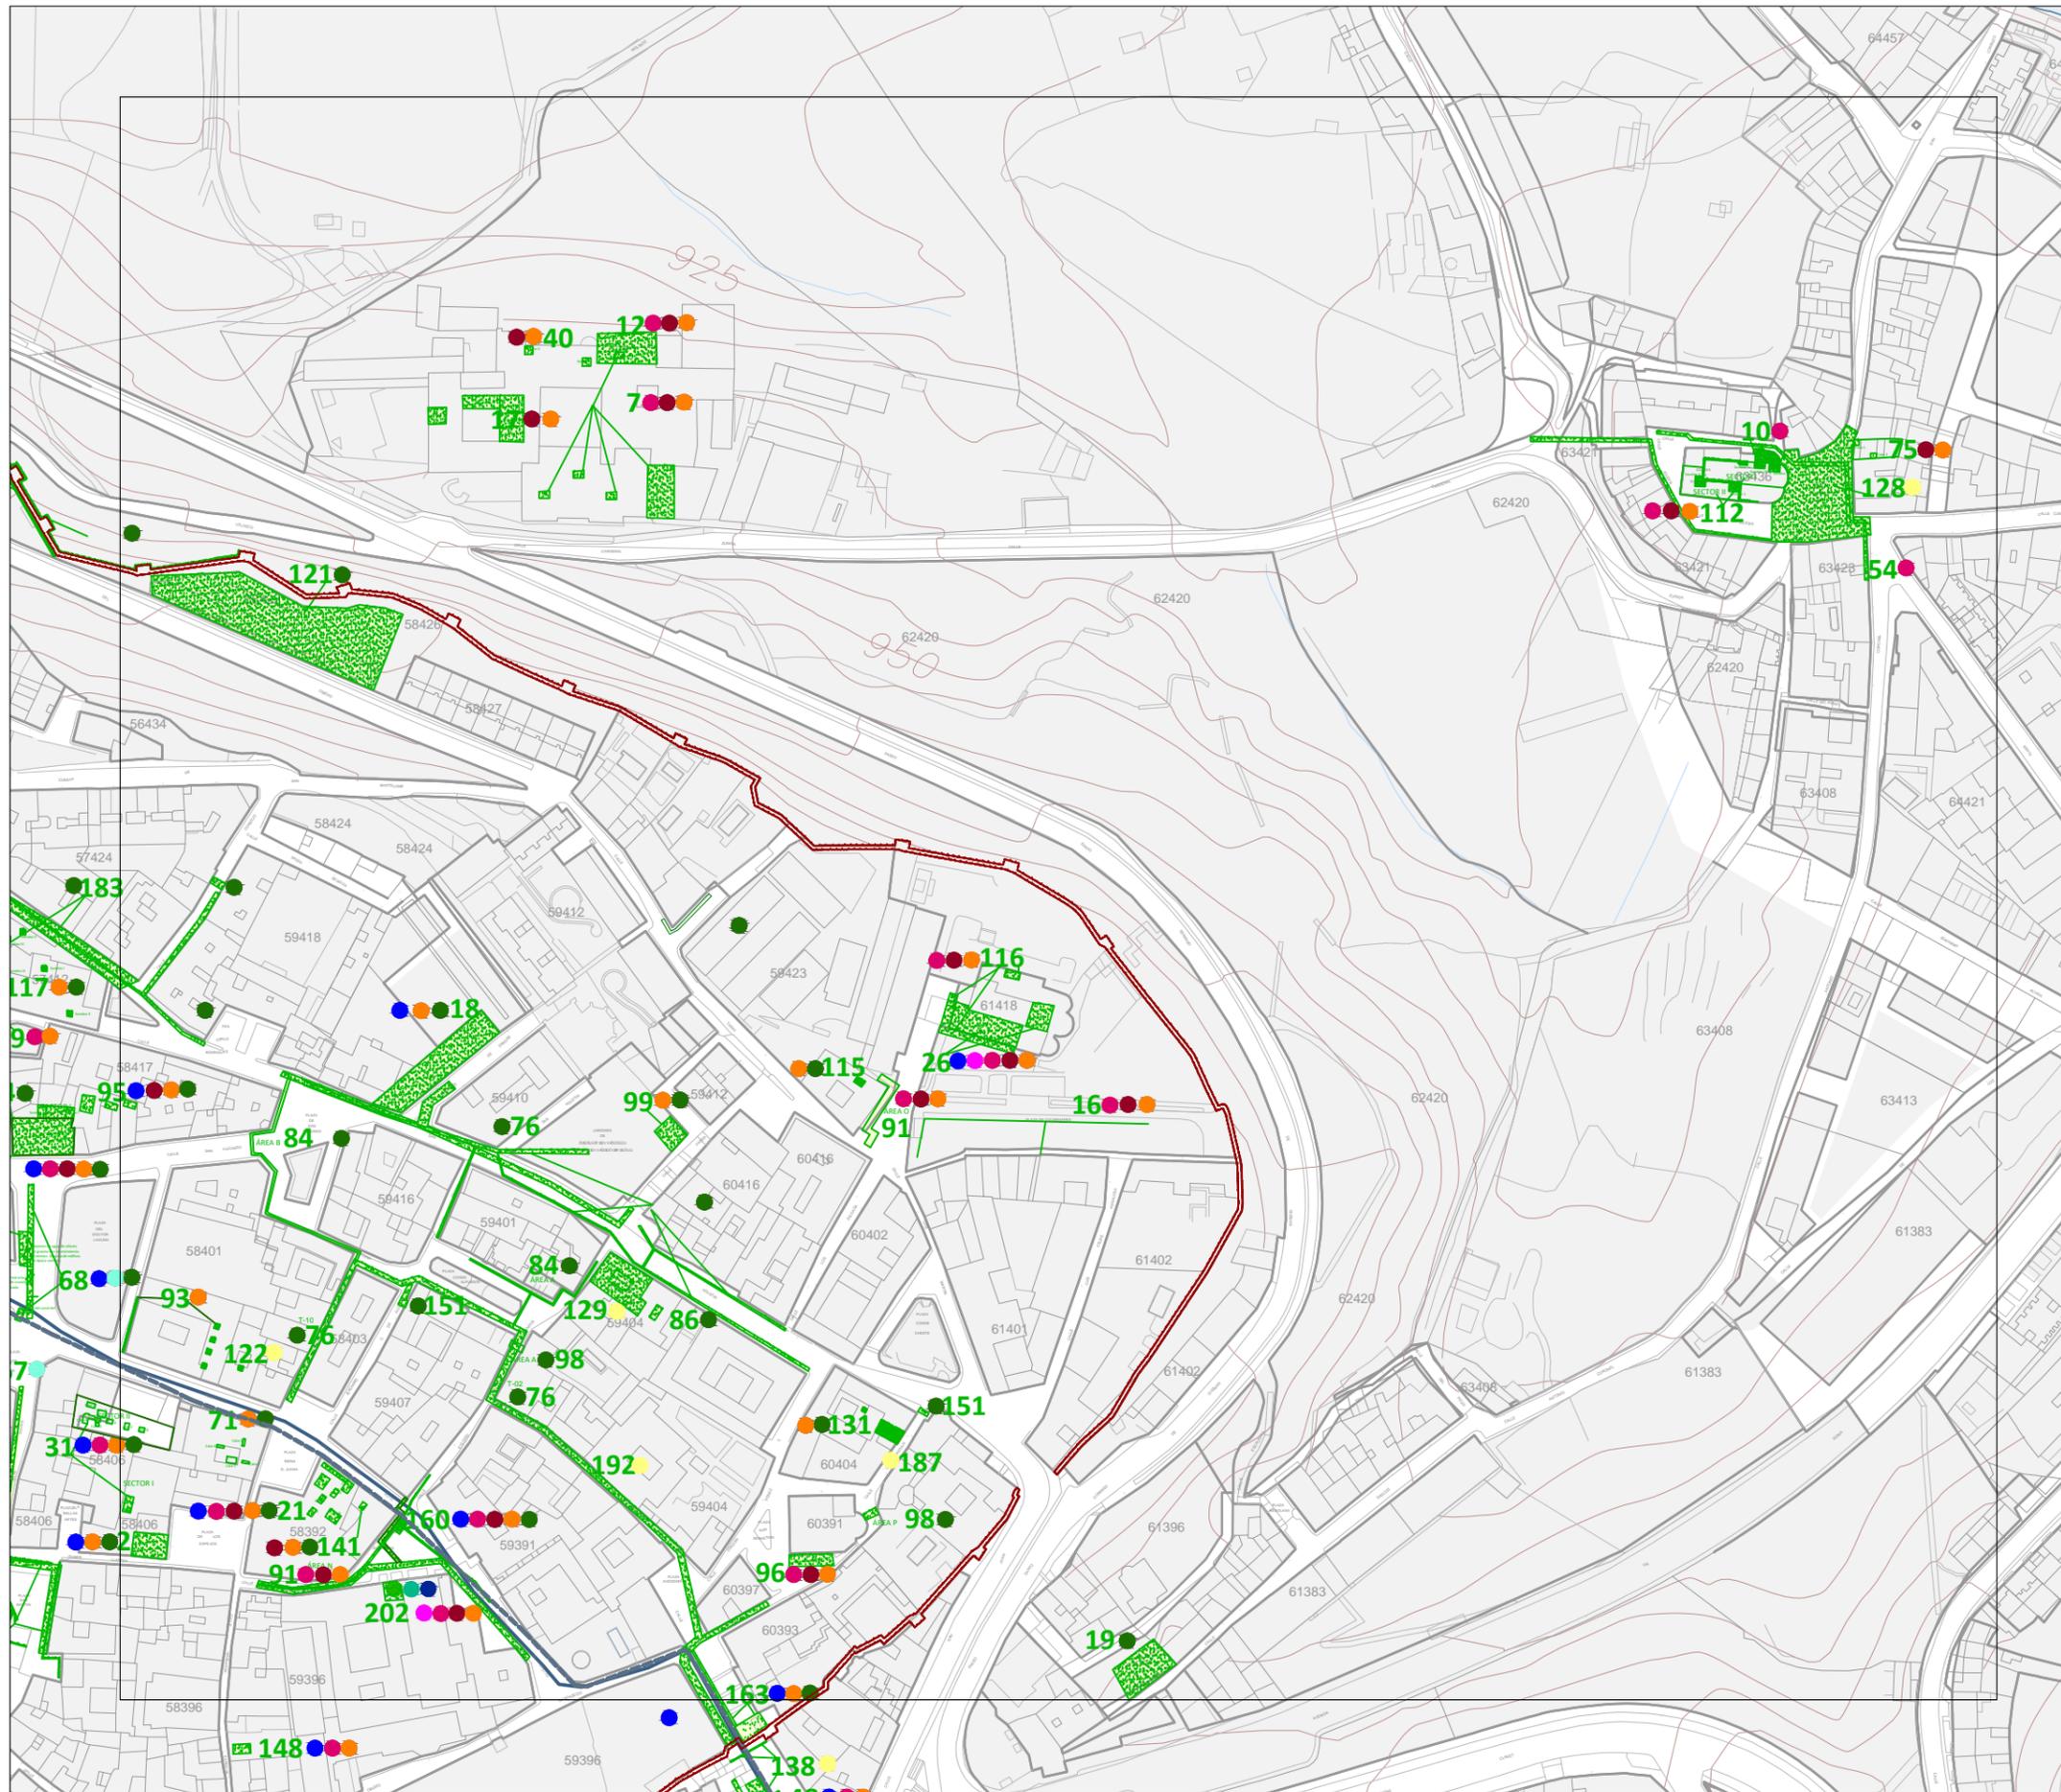

24  
HOJA

01\_ACTUACIONES ARQUEOLÓGICAS

- área objeto de la actuación arqueológica
- nº intervención arqueológica

PERÍODO HISTÓRICO

- Edad del Bronce
- Edad del Hierro
- Época Romana
- Alta Edad Media
- Plena Edad Media
- Baja Edad Media
- Edad Moderna
- Contemporánea
- Histórico indeterminado
- Resultados negativos

02\_DELIMITACIÓN ÁMBITO PEAHIS

- delimitación PEAHIS rural
- delimitación PEAHIS núcleo
- delimitación PEAHIS trazado del Acueducto

03\_DELIMITACIONES

- límite Término Municipal
- traza del Acueducto
- traza de la Muralla

04\_REFERENCIA CATASTRAL

- 69420 parcela catastral
- 08 manzana catastral
- 08 nº de policía

Aprobado definitivamente por el Pleno municipal en la sesión de 06/09/2019. Acuerdo nº 6º/164.  
 LA SECRETARÍA GENERAL.  
 Código de identificación único 12440144035201554305.  
 Documento firmado electrónicamente (RD 1671/2009). Autenticidad verificable en <https://sede.segovia.es/validacion>

ACTUACIONES ARQUEOLÓGICAS EN EL ÁMBITO DEL PEAHIS



PLANO PI-04.1

# PEAHIS

2019

PLAN ESPECIAL DE LAS ÁREAS HISTÓRICAS DE SEGOVIA



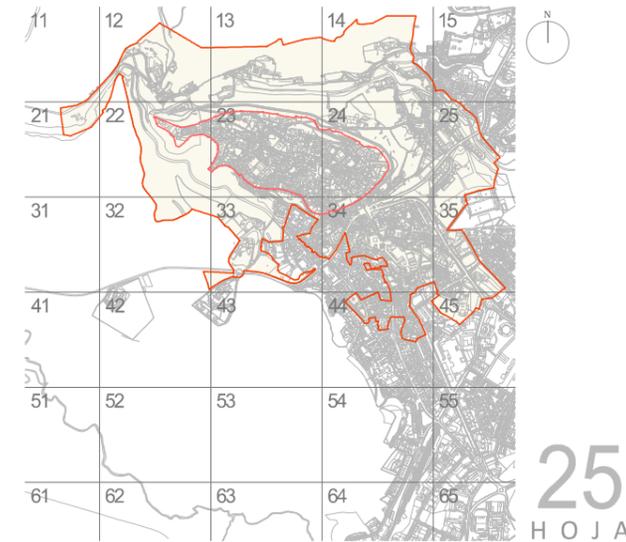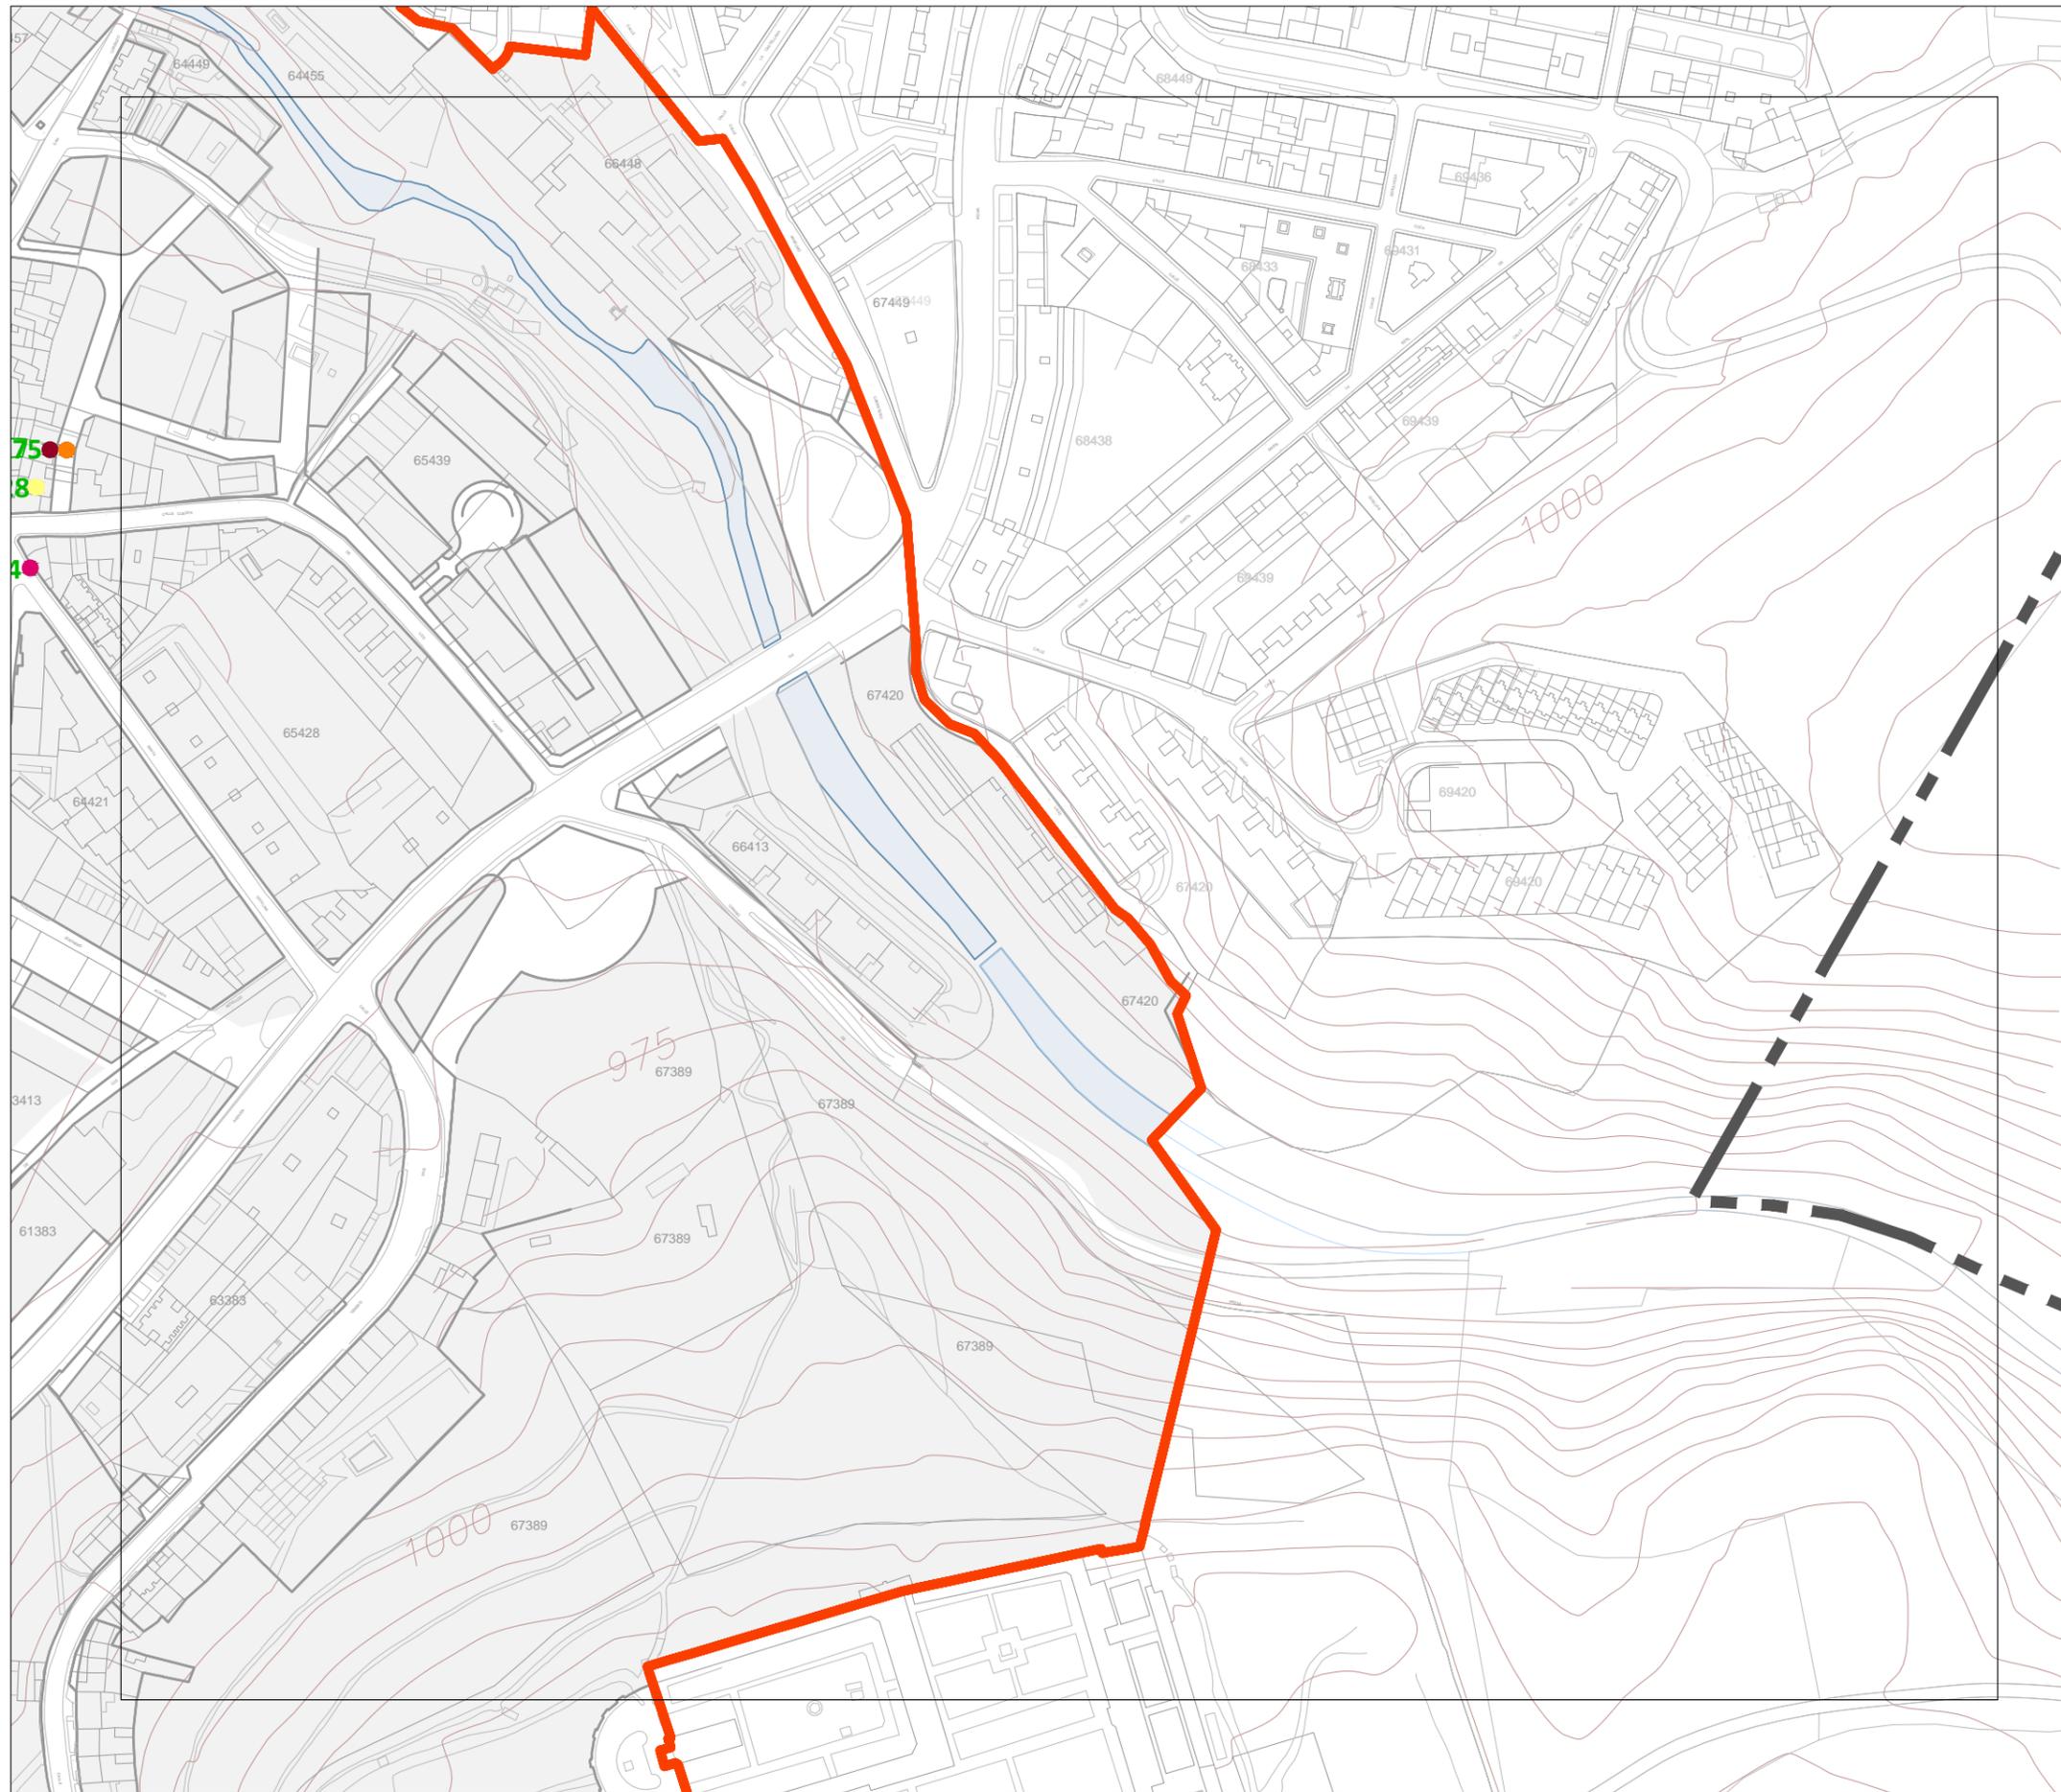

25  
HOJA

01\_ACTUACIONES ARQUEOLÓGICAS

- área objeto de la actuación arqueológica
- nº intervención arqueológica

PERÍODO HISTÓRICO

- Edad del Bronce
- Edad del Hierro
- Época Romana
- Alta Edad Media
- Plena Edad Media
- Baja Edad Media
- Edad Moderna
- Contemporánea
- Histórico indeterminado
- Resultados negativos

02\_DELIMITACIÓN ÁMBITO PEAHIS

- delimitación PEAHIS rural
- delimitación PEAHIS núcleo
- delimitación PEAHIS trazado del Acueducto

03\_DELIMITACIONES

- límite Término Municipal
- traza del Acueducto
- traza de la Muralla

04\_REFERENCIA CATASTRAL

- 69420 parcela catastral
- 08 manzana catastral
- 08 nº de policía

Aprobado definitivamente por el Pleno municipal en la sesión de 06/09/2019. Acuerdo nº 6º/164.  
LA SECRETARÍA GENERAL.  
Código de identificación único 12440144035201554305.  
Documento firmado electrónicamente (RD 1671/2009). Autenticación verificable en <https://sede.segovia.es/validacion>

ACTUACIONES ARQUEOLÓGICAS EN EL ÁMBITO DEL PEAHIS PLANO PI-04.1

PEAHIS

2019



PLAN ESPECIAL DE LAS ÁREAS HISTÓRICAS DE SEGOVIA

25m 0 25 50 75 100 125m Escala 1/2.500



Ciudad Antigua de Segovia y su Acueducto



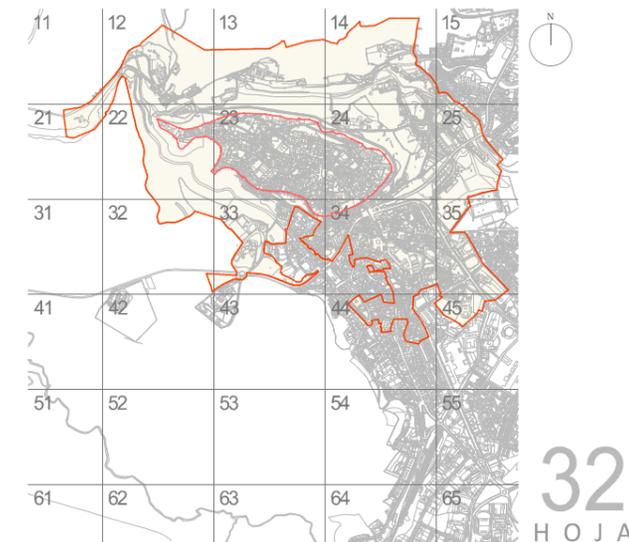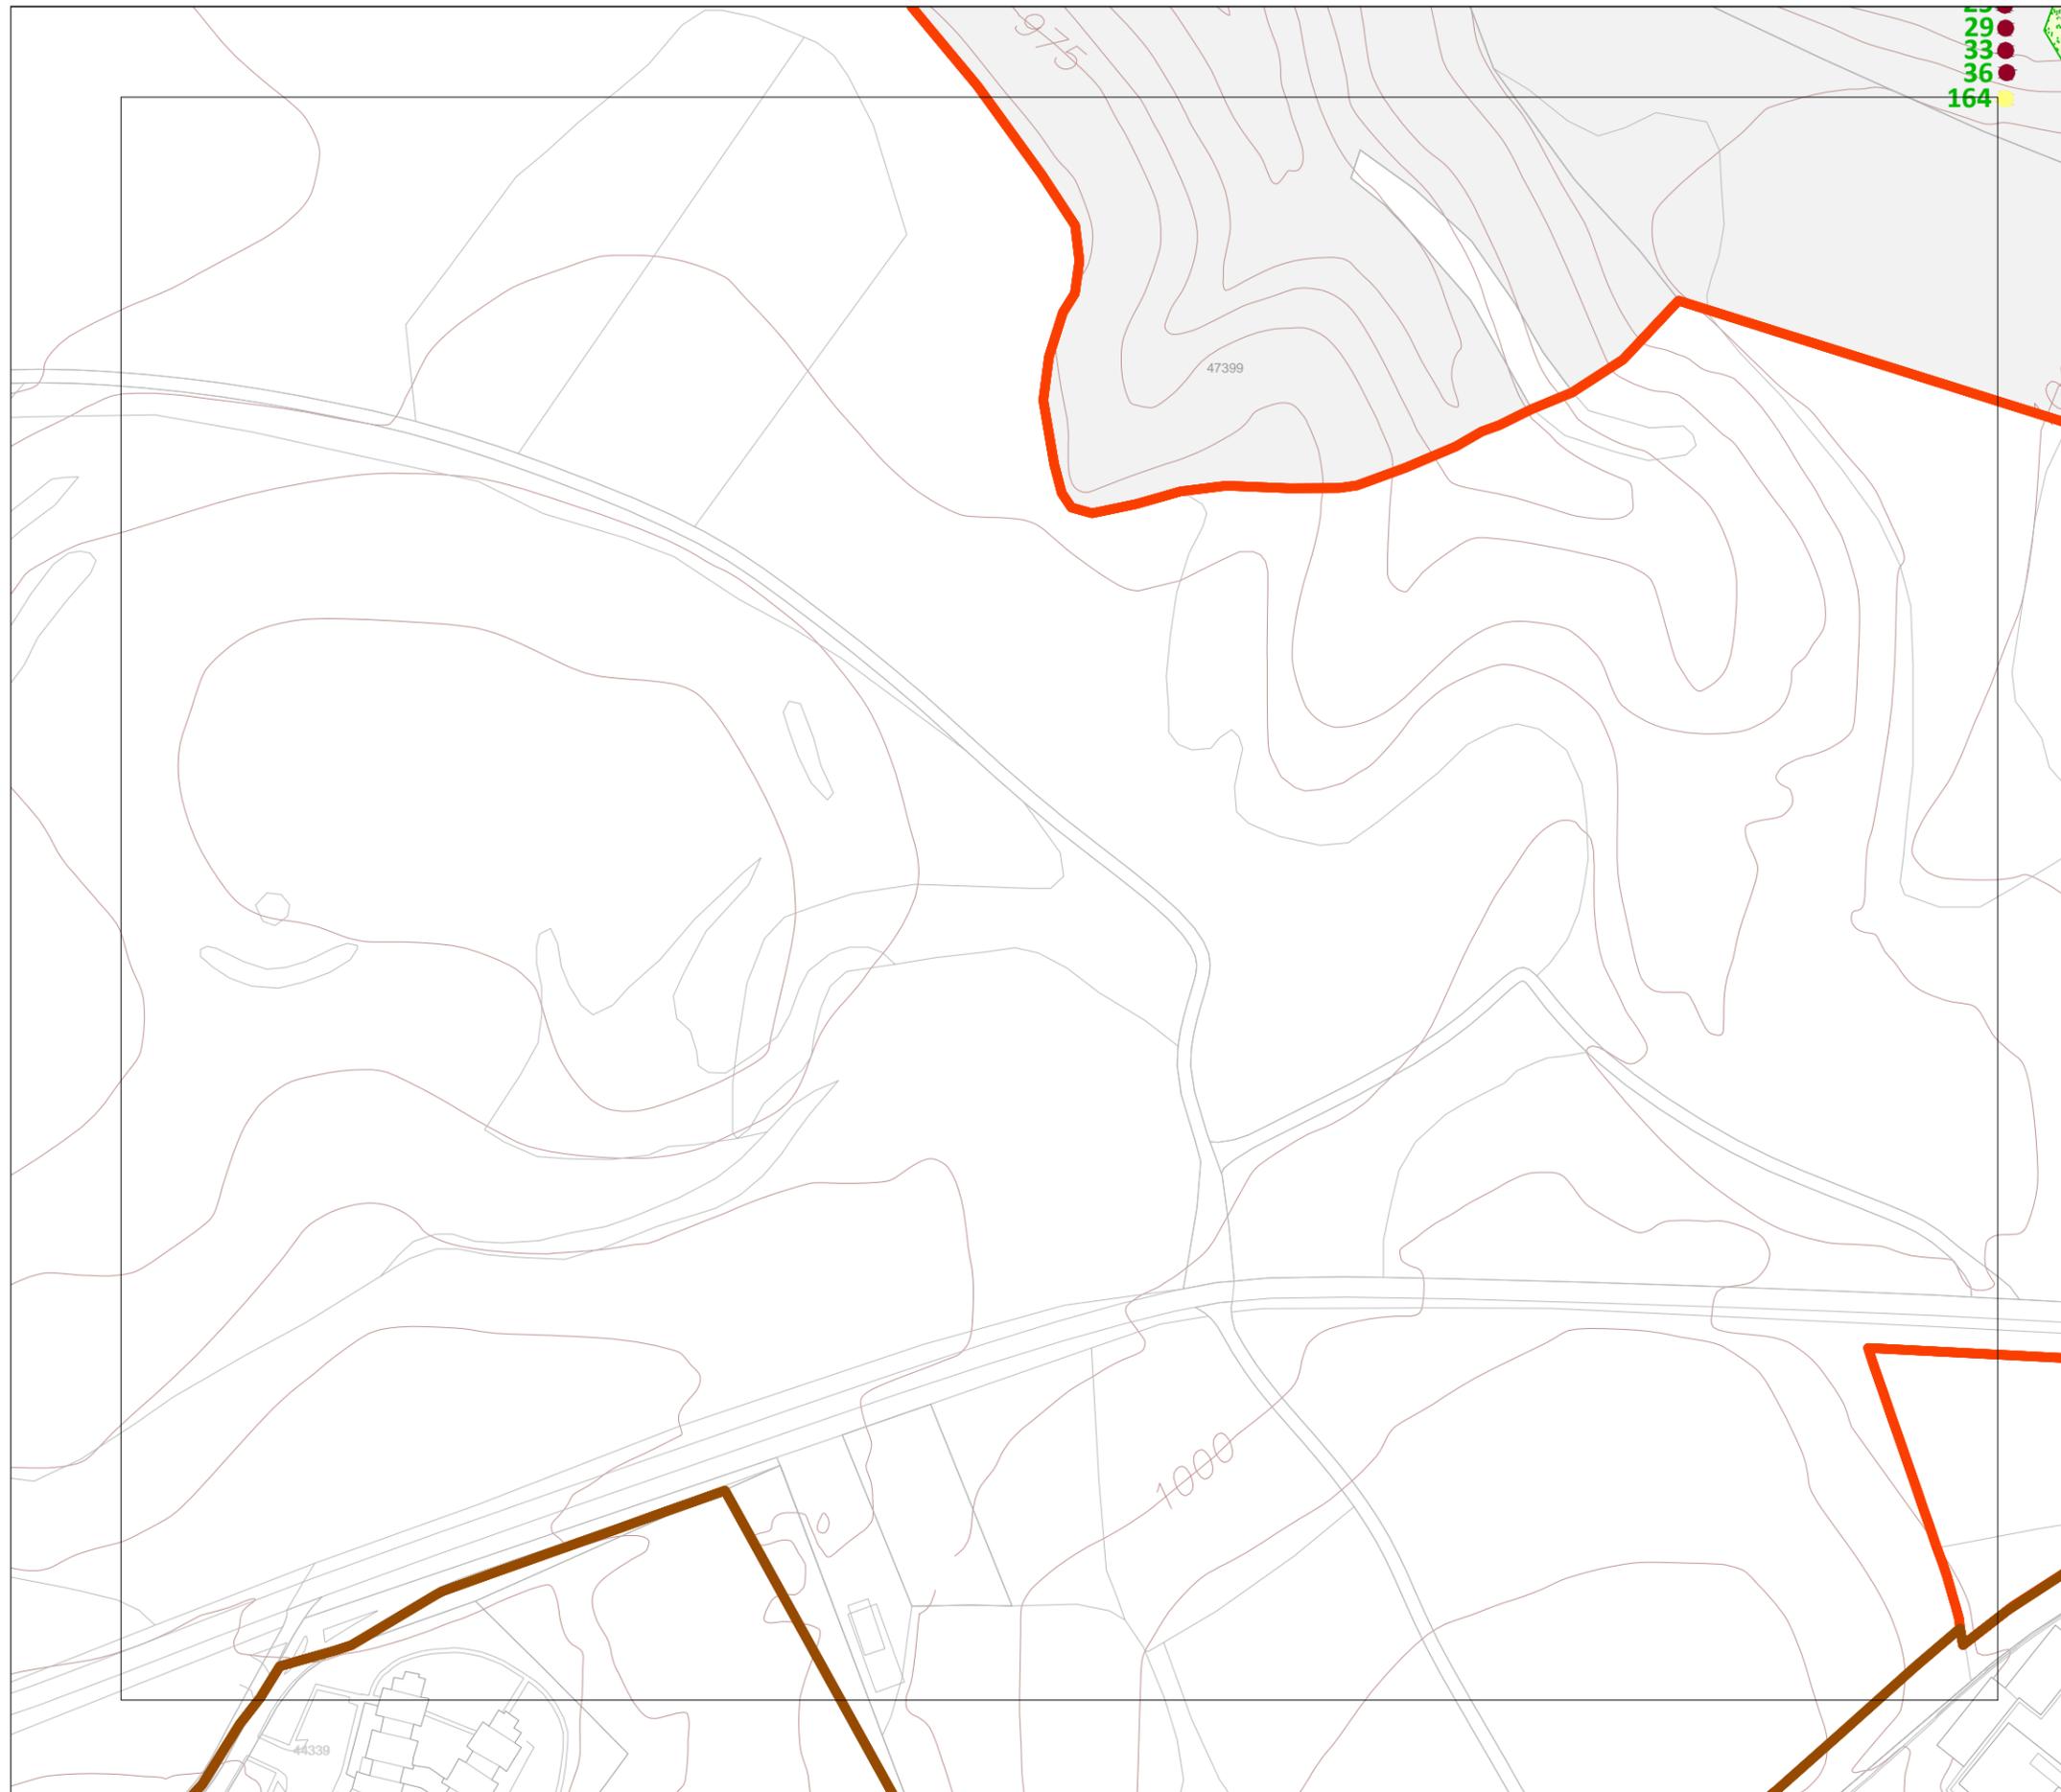

32  
HOJA

01\_ACTUACIONES ARQUEOLÓGICAS

-  área objeto de la actuación arqueológica
-  nº intervención arqueológica

PERÍODO HISTÓRICO

-  Edad del Bronce
-  Edad del Hierro
-  Época Romana
-  Alta Edad Media
-  Plena Edad Media
-  Baja Edad Media
-  Edad Moderna
-  Contemporánea
-  Histórico indeterminado
-  Resultados negativos

02\_DELIMITACIÓN ÁMBITO PEAHIS

-  delimitación PEAHIS rural
-  delimitación PEAHIS núcleo
-  delimitación PEAHIS trazado del Acueducto

03\_DELIMITACIONES

-  límite Término Municipal
-  traza del Acueducto
-  traza de la Muralla

04\_REFERENCIA CATASTRAL

- 69420 parcela catastral
- 08 manzana catastral
- 08 nº de policía

Aprobado definitivamente por el Pleno municipal en la sesión de 06/09/2019. Acuerdo nº 6º/164.  
 LA SECRETARÍA GENERAL.  
 Código de identificación único 12440144035201554305.  
 Documento firmado electrónicamente (RD 1671/2009). Autenticidad verificable en <https://sede.segovia.es/validacion>

ACTUACIONES ARQUEOLÓGICAS EN EL ÁMBITO DEL PEAHIS

**PLANO PI-04.1**

**PEAHIS**

PLAN ESPECIAL DE LAS ÁREAS HISTÓRICAS DE SEGOVIA

2019

