

01_ACTUACIONES ARQUEOLÓGICAS

área objeto de la actuación arqueológica

nº intervención arqueológica

PERÍODO HISTÓRICO

Edad del Bronce

Edad del Hierro

Época Romana

Alta Edad Media

Plena Edad Media

Baja Edad Media

Edad Moderna

Contemporánea

Histórico indeterminado

Resultados negativos

02_DELIMITACIÓN ÁMBITO PEAHIS

delimitación PEAHIS rural

delimitación PEAHIS núcleo

delimitación PEAHIS trazado del Acueducto

03_DELIMITACIONES

límite Término Municipal

traza del Acueducto

traza de la Muralla

04_REFERENCIA CATASTRAL

69420 parcela catastral

08 manzana catastral

08 nº de policía



Aprobado definitivamente por el Pleno municipal en la sesión de 06/09/2019. Acuerdo nº 6º/164.
 LA SECRETARÍA GENERAL.
 Código de identificación único 12440143304063234214.
 Documento firmado electrónicamente (RD 1671/2009). Autenticidad verificable en <https://sede.segovia.es/validacion>

ACTUACIONES ARQUEOLÓGICAS EN EL ÁMBITO DEL PEAHIS **PLANO PI-04.1**

PEAHIS 2019

PLAN ESPECIAL DE LAS ÁREAS HISTÓRICAS DE SEGOVIA



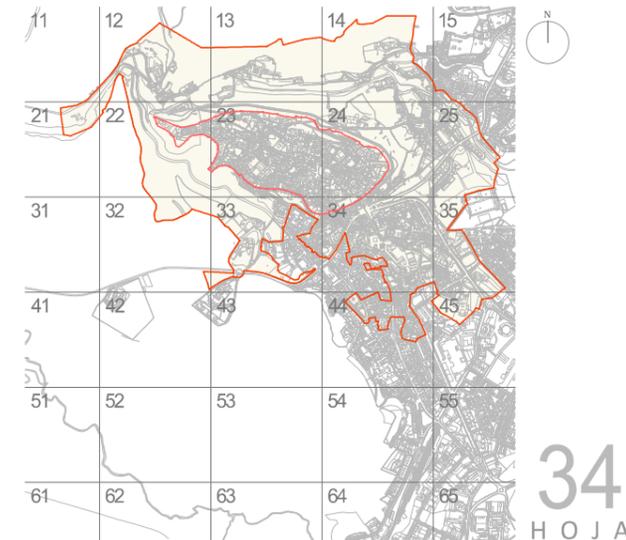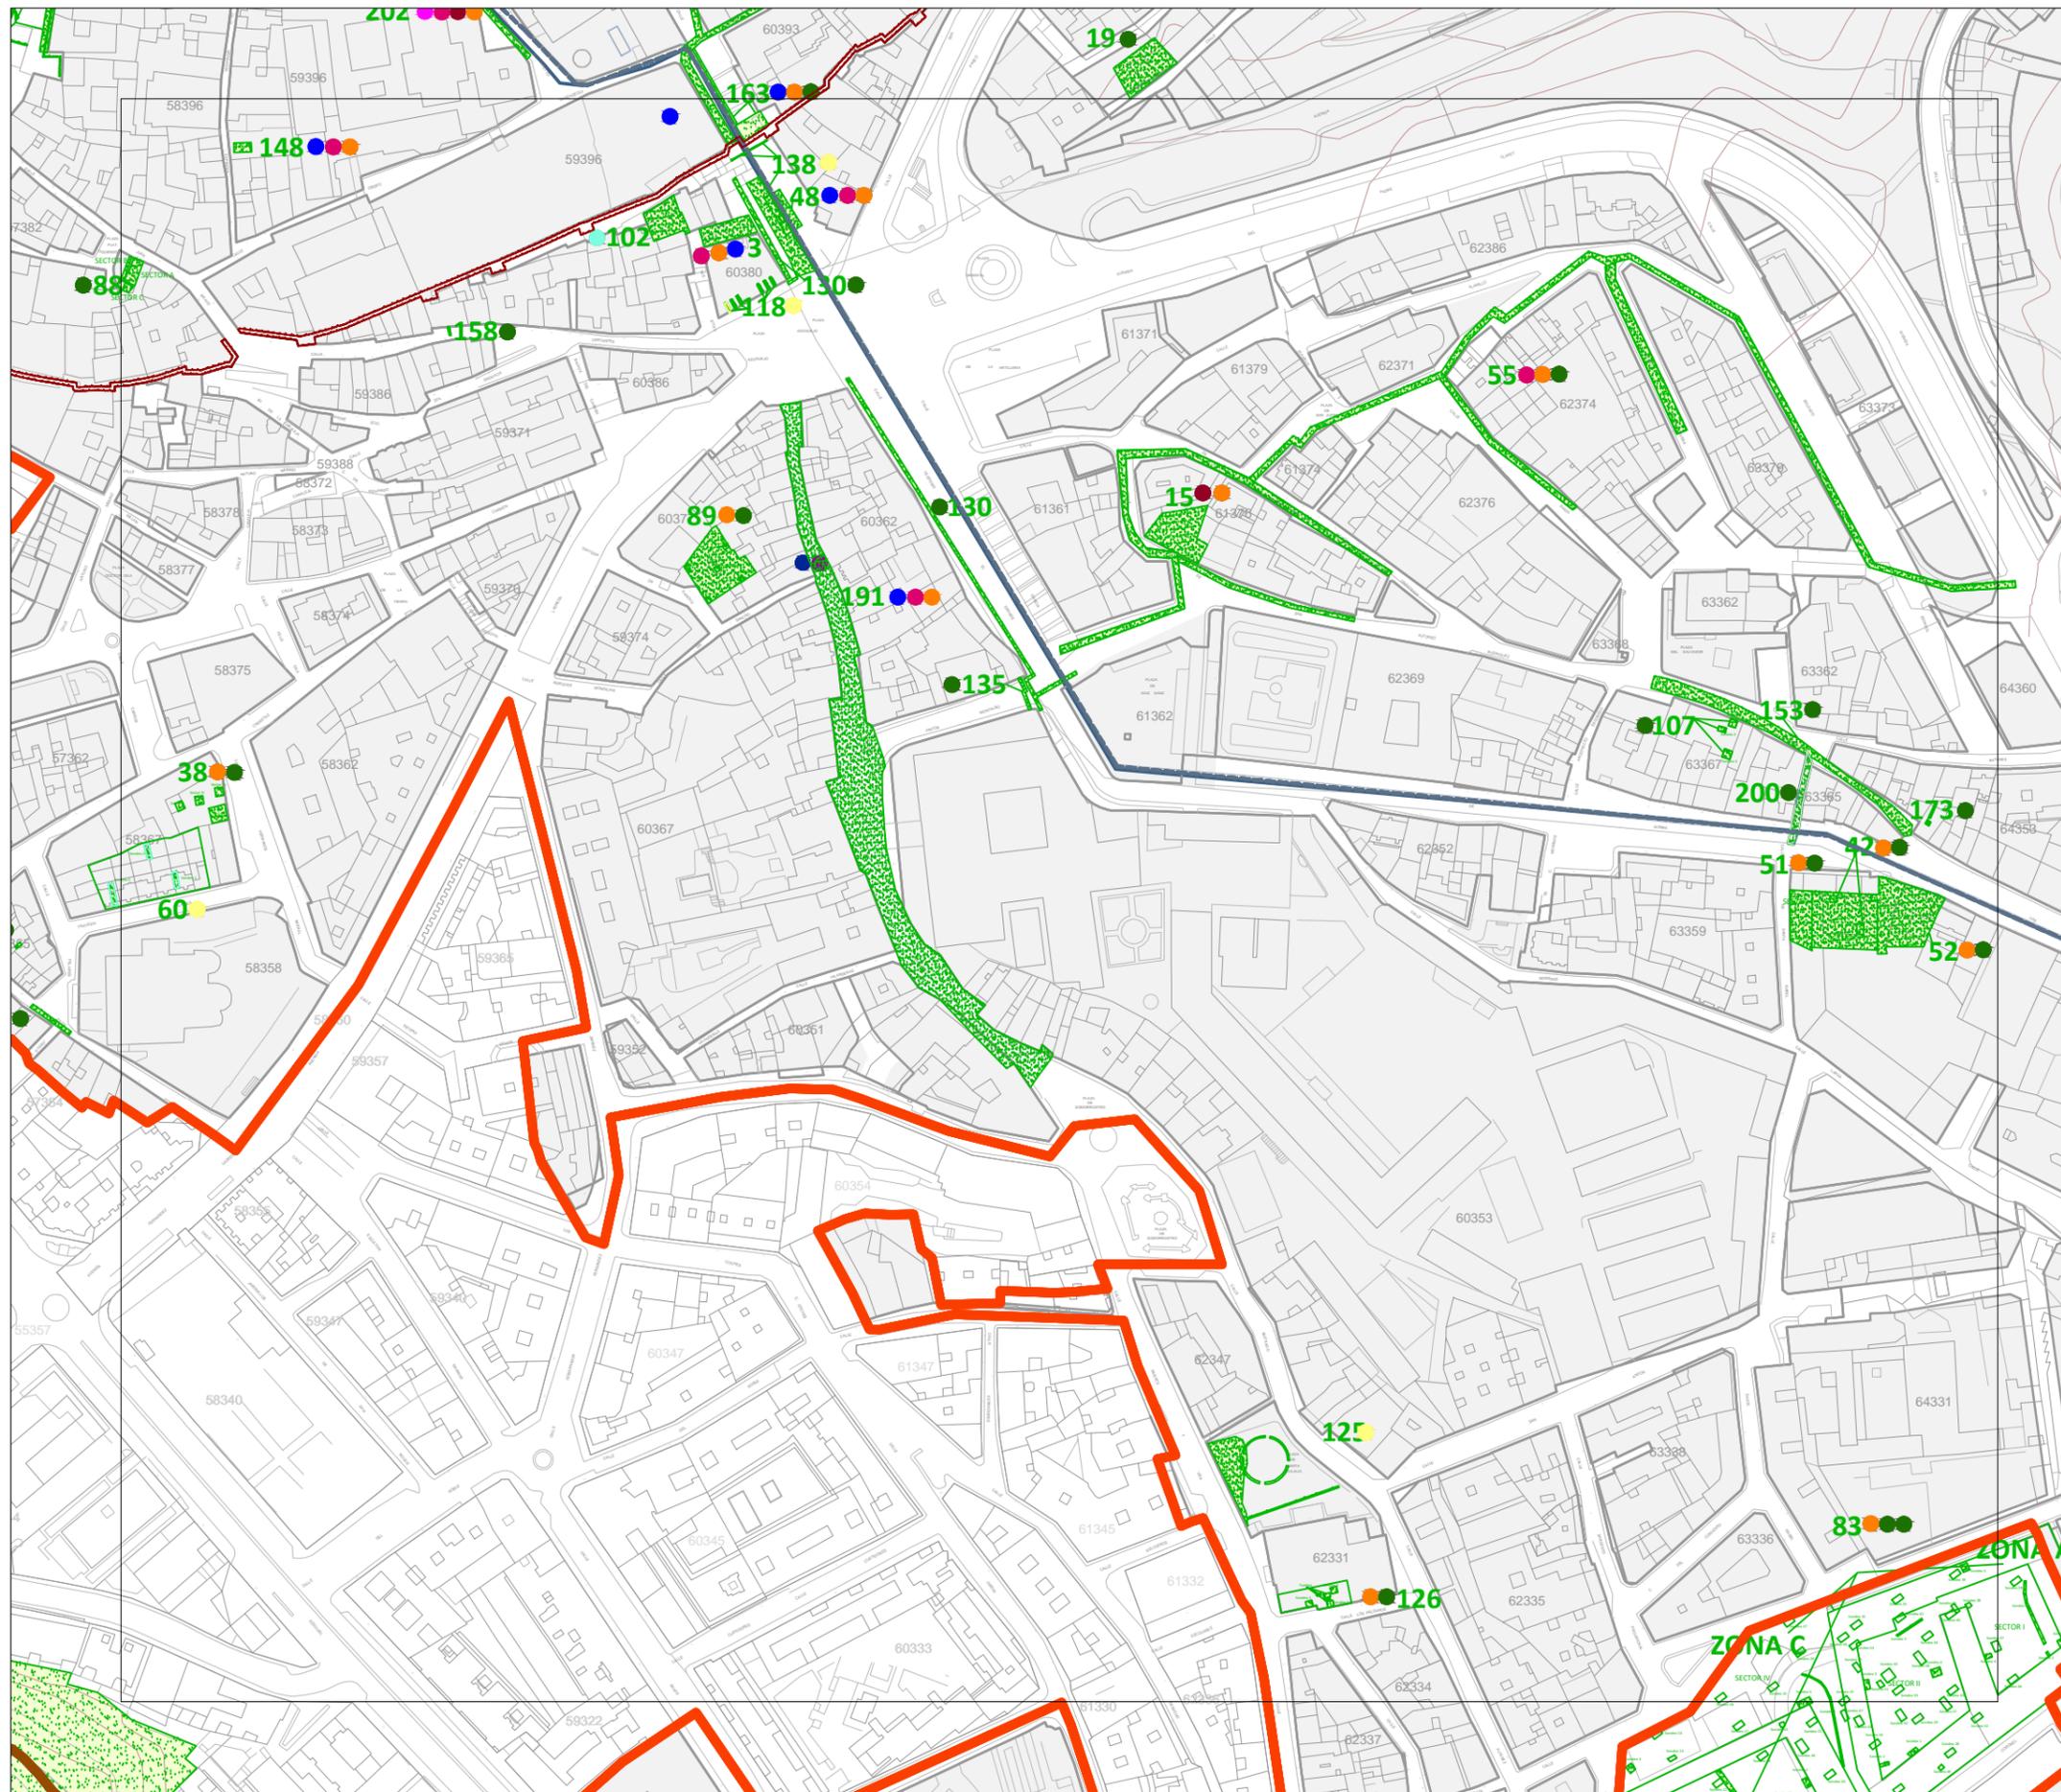

01_ACTUACIONES ARQUEOLÓGICAS

área objeto de la actuación arqueológica

nº intervención arqueológica

PERÍODO HISTÓRICO

- Edad del Bronce
- Edad del Hierro
- Época Romana
- Alta Edad Media
- Plena Edad Media
- Baja Edad Media
- Edad Moderna
- Contemporánea
- Histórico indeterminado
- Resultados negativos

02_DELIMITACIÓN ÁMBITO PEAHIS

- delimitación PEAHIS rural
- delimitación PEAHIS núcleo
- delimitación PEAHIS trazado del Acueducto

03_DELIMITACIONES

- límite Término Municipal
- traza del Acueducto
- traza de la Muralla

04_REFERENCIA CATASTRAL

- 69420 parcela catastral
- 08 manzana catastral
- 08 nº de policía

Aprobado definitivamente por el Pleno municipal en la sesión de 06/09/2019. Acuerdo nº 6º/164.
 LA SECRETARÍA GENERAL.
 Código de identificación único 12440143304063234214.
 Documento firmado electrónicamente (RD 1671/2009). Autenticidad verificable en <https://sede.segovia.es/validacion>

ACTUACIONES ARQUEOLÓGICAS EN EL ÁMBITO DEL PEAHIS



PI-04.1

PEAHIS

PLAN ESPECIAL DE LAS ÁREAS HISTÓRICAS DE SEGOVIA

2019



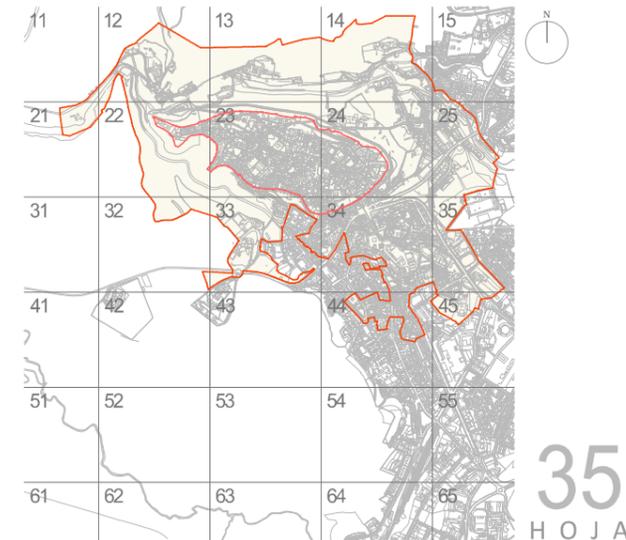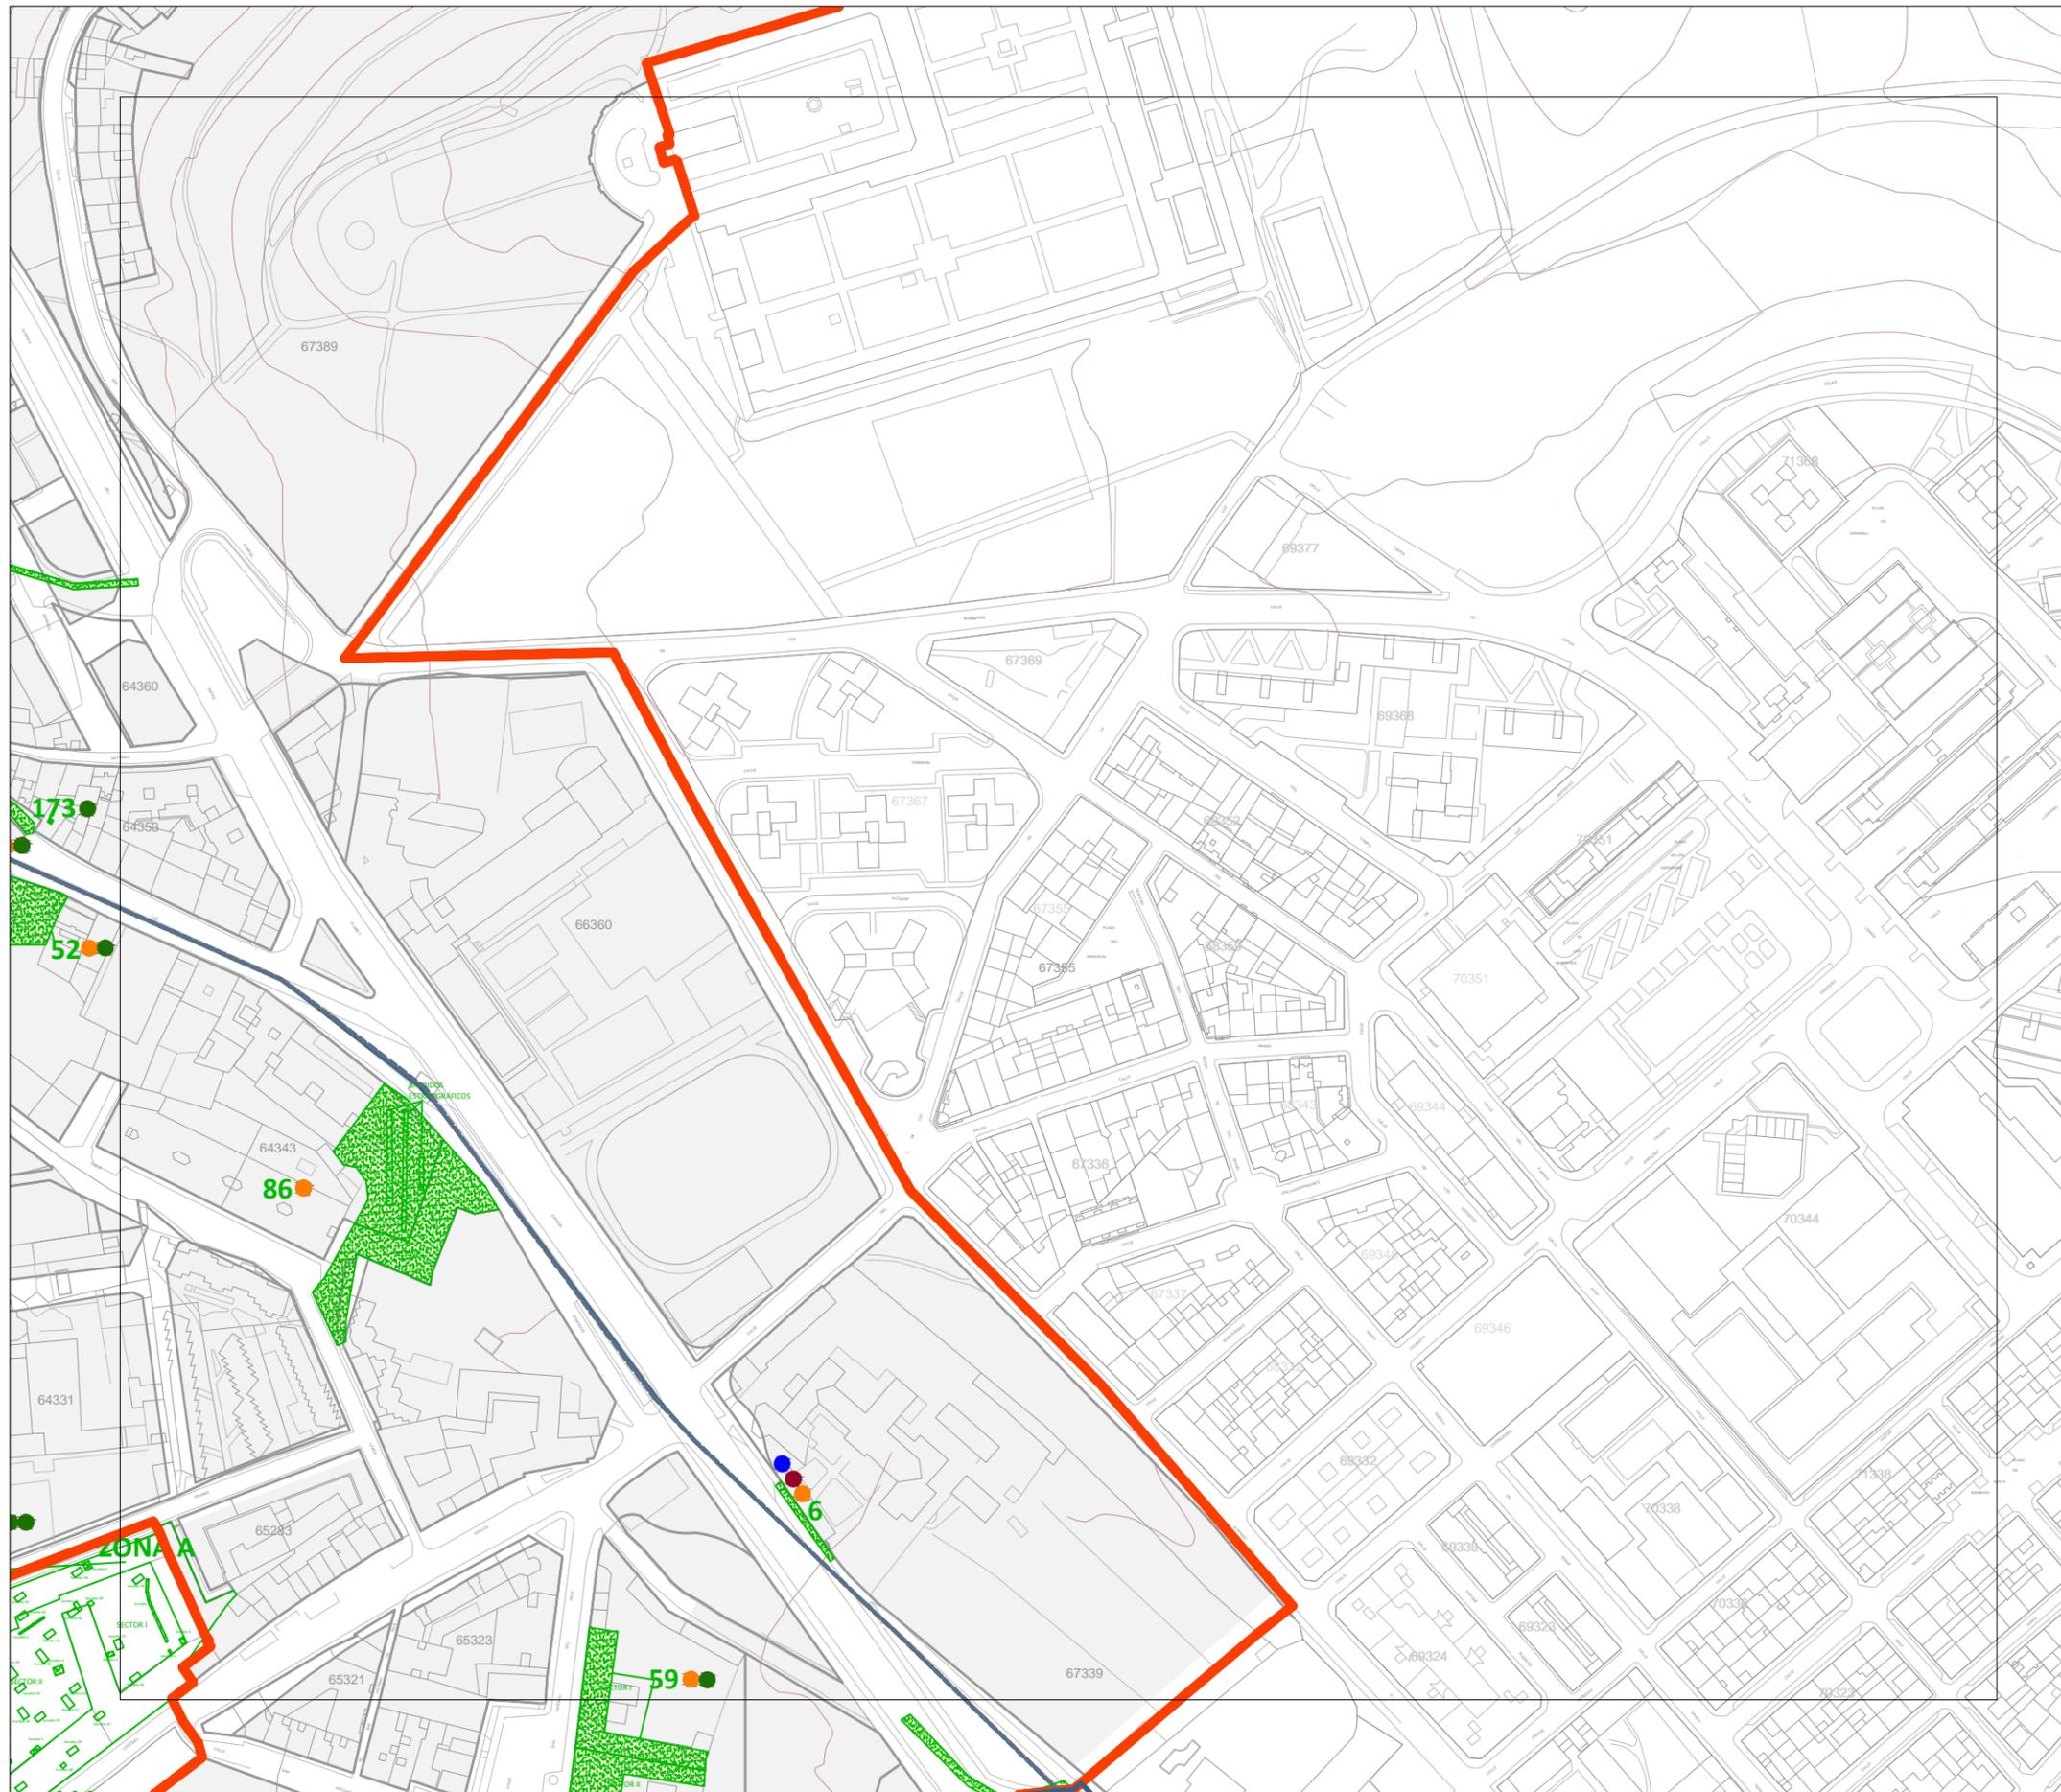

35
HOJA

01_ACTUACIONES ARQUEOLÓGICAS

- área objeto de la actuación arqueológica
- 111** nº intervención arqueológica

PERÍODO HISTÓRICO

- Edad del Bronce
- Edad del Hierro
- Época Romana
- Alta Edad Media
- Plena Edad Media
- Baja Edad Media
- Edad Moderna
- Contemporánea
- Histórico indeterminado
- Resultados negativos

02_DELIMITACIÓN ÁMBITO PEAHIS

- delimitación PEAHIS rural
- delimitación PEAHIS núcleo
- delimitación PEAHIS trazado del Acueducto

03_DELIMITACIONES

- límite Término Municipal
- traza del Acueducto
- traza de la Muralla

04_REFERENCIA CATASTRAL

- 69420 parcela catastral
- 08 manzana catastral
- 08 nº de policía

Aprobado definitivamente por el Pleno municipal en la sesión de 06/09/2019. Acuerdo nº 6º/164.
 LA SECRETARÍA GENERAL.
 Código de identificación único 12440143304063234214.
 Documento firmado electrónicamente (RD 1671/2009). Autenticación verificable en <https://sede.segovia.es/validacion>



ACTUACIONES ARQUEOLÓGICAS EN EL ÁMBITO DEL PEAHIS
PEAHIS
 PLAN ESPECIAL DE LAS ÁREAS HISTÓRICAS DE SEGOVIA
 PLANO PI-04.1
 2019



Ciudad Antigua de Segovia y su Acueducto



25m 0 25 50 75 100 125m Escala 1/2.500

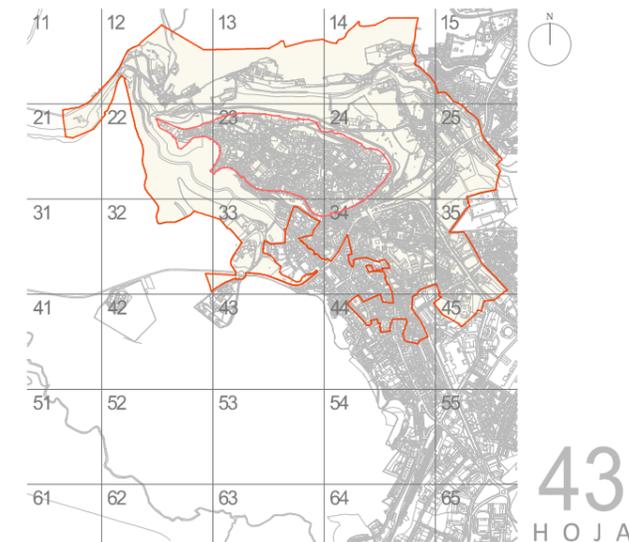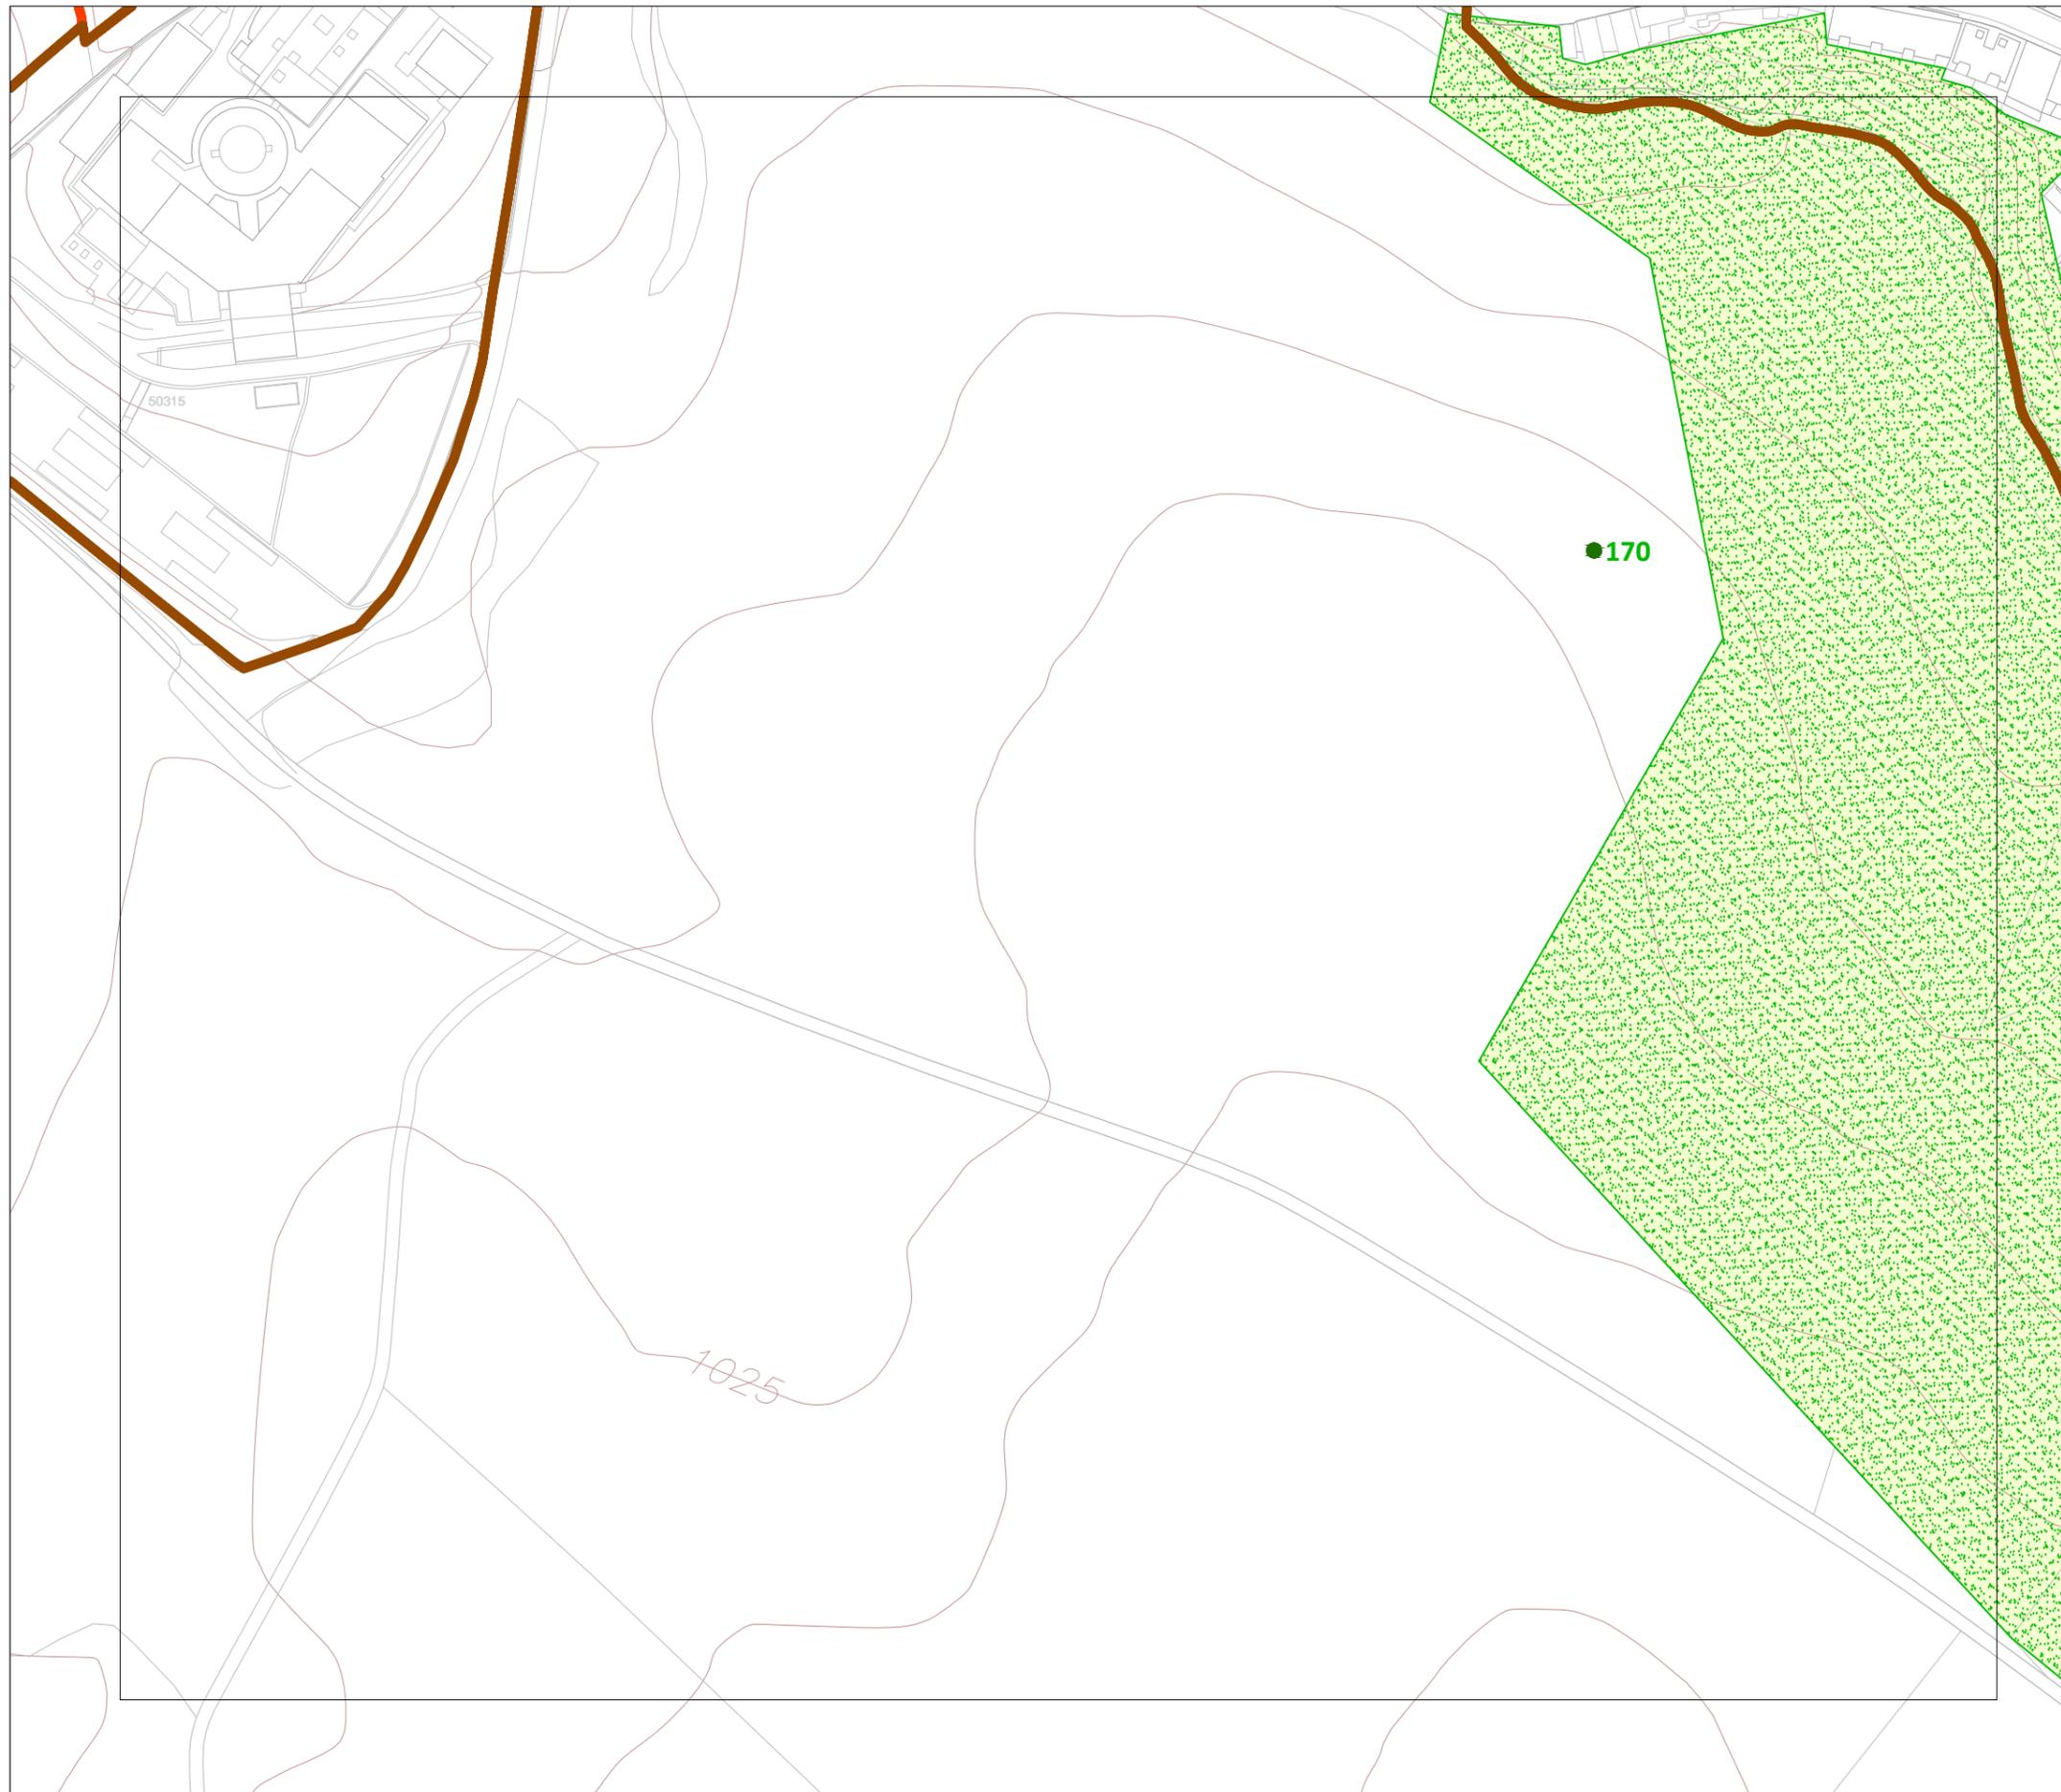

43
HOJA

01_ACTUACIONES ARQUEOLÓGICAS

-  área objeto de la actuación arqueológica
-  nº intervención arqueológica

PERÍODO HISTÓRICO

-  Edad del Bronce
-  Edad del Hierro
-  Época Romana
-  Alta Edad Media
-  Plena Edad Media
-  Baja Edad Media
-  Edad Moderna
-  Contemporánea
-  Histórico indeterminado
-  Resultados negativos

02_DELIMITACIÓN ÁMBITO PEAHIS

-  delimitación PEAHIS rural
-  delimitación PEAHIS núcleo
-  delimitación PEAHIS trazado del Acueducto

03_DELIMITACIONES

-  límite Término Municipal
-  traza del Acueducto
-  traza de la Muralla

04_REFERENCIA CATASTRAL



- 69420 parcela catastral
- 08 manzana catastral
- 08 nº de policía

Aprobado definitivamente por el Pleno municipal en la sesión de 06/09/2019. Acuerdo nº 6º/164.
 LA SECRETARÍA GENERAL.
 Código de identificación único 12440143304063234214.
 Documento firmado electrónicamente (RD 1671/2009). Autenticidad verificable en <https://sede.segovia.es/validacion>

ACTUACIONES ARQUEOLÓGICAS EN EL ÁMBITO DEL PEAHIS
PEAHIS
 PLAN ESPECIAL DE LAS ÁREAS HISTÓRICAS DE SEGOVIA
 PLANO PI-04.1
 2019

25m 0 25 50 75 100 125m Escala 1/2.500



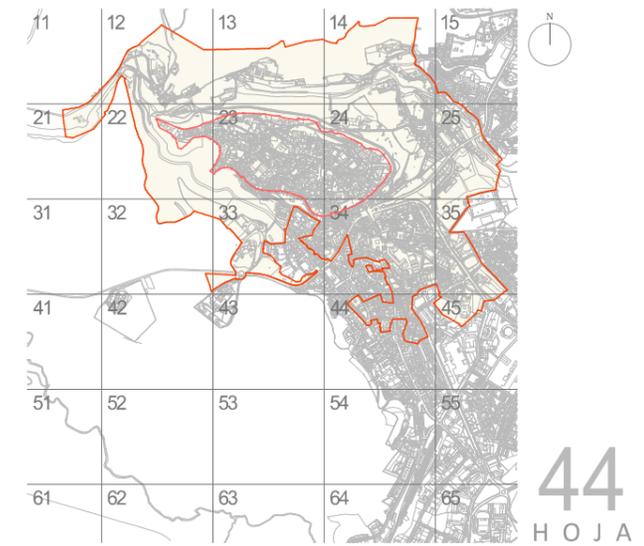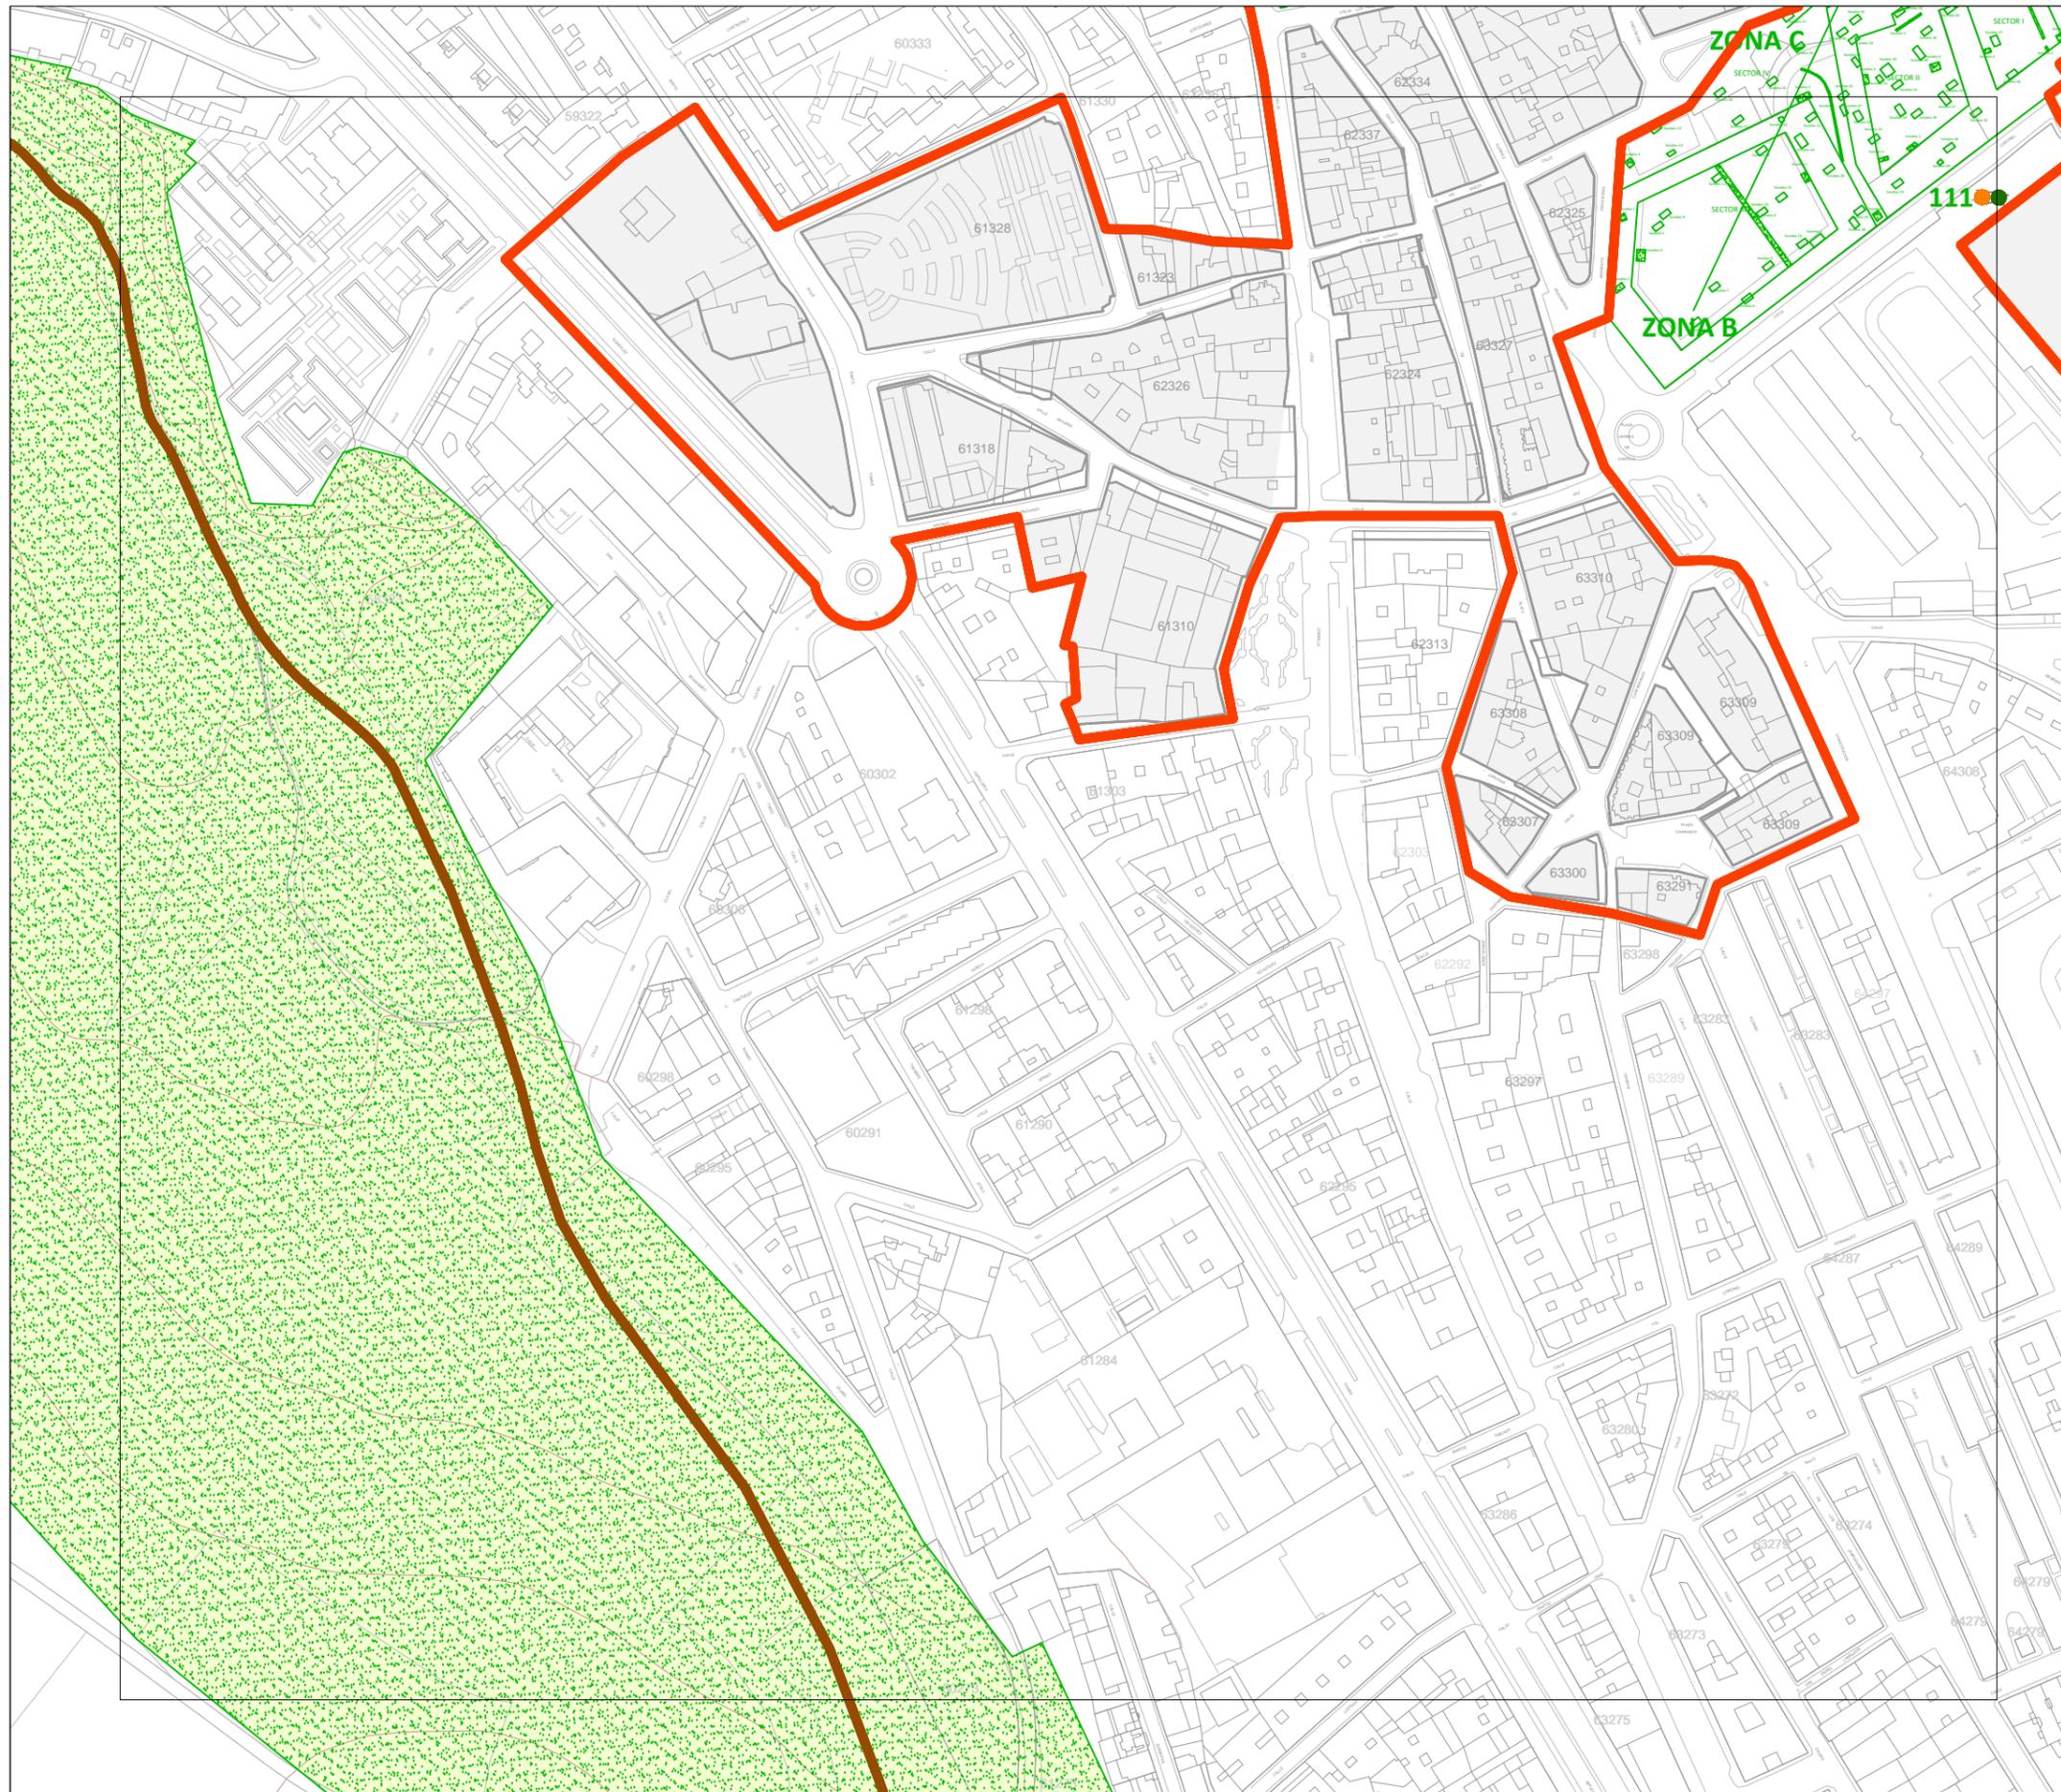

44
HOJA

- 01_ACTUACIONES ARQUEOLÓGICAS**
- área objeto de la actuación arqueológica
 - 111 nº intervención arqueológica
- PERÍODO HISTÓRICO**
- Edad del Bronce
 - Edad del Hierro
 - Época Romana
 - Alta Edad Media
 - Plena Edad Media
 - Baja Edad Media
 - Edad Moderna
 - Contemporánea
 - Histórico indeterminado
 - Resultados negativos
- 02_DELIMITACIÓN ÁMBITO PEAHIS**
- delimitación PEAHIS rural
 - delimitación PEAHIS núcleo
 - delimitación PEAHIS trazado del Acueducto
- 03_DELIMITACIONES**
- límite Término Municipal
 - traza del Acueducto
 - traza de la Muralla
- 04_REFERENCIA CATASTRAL**
- 69420 parcela catastral
 - 08 manzana catastral
 - 08 nº de policía

Aprobado definitivamente por el Pleno municipal en la sesión de 06/09/2019. Acuerdo nº 6º/164.
 LA SECRETARÍA GENERAL.
 Código de identificación único 12440143304063234214.
 Documento firmado electrónicamente (RD 1671/2009). Autenticación verificable en <https://sede.segovia.es/validacion>

ACTUACIONES ARQUEOLÓGICAS EN EL ÁMBITO DEL PEAHIS



PLANO PI-04.1

2019

PEAHIS

PLAN ESPECIAL DE LAS ÁREAS HISTÓRICAS DE SEGOVIA



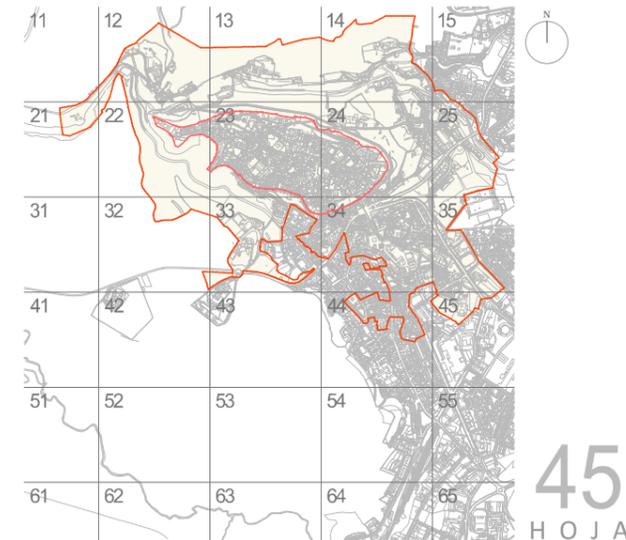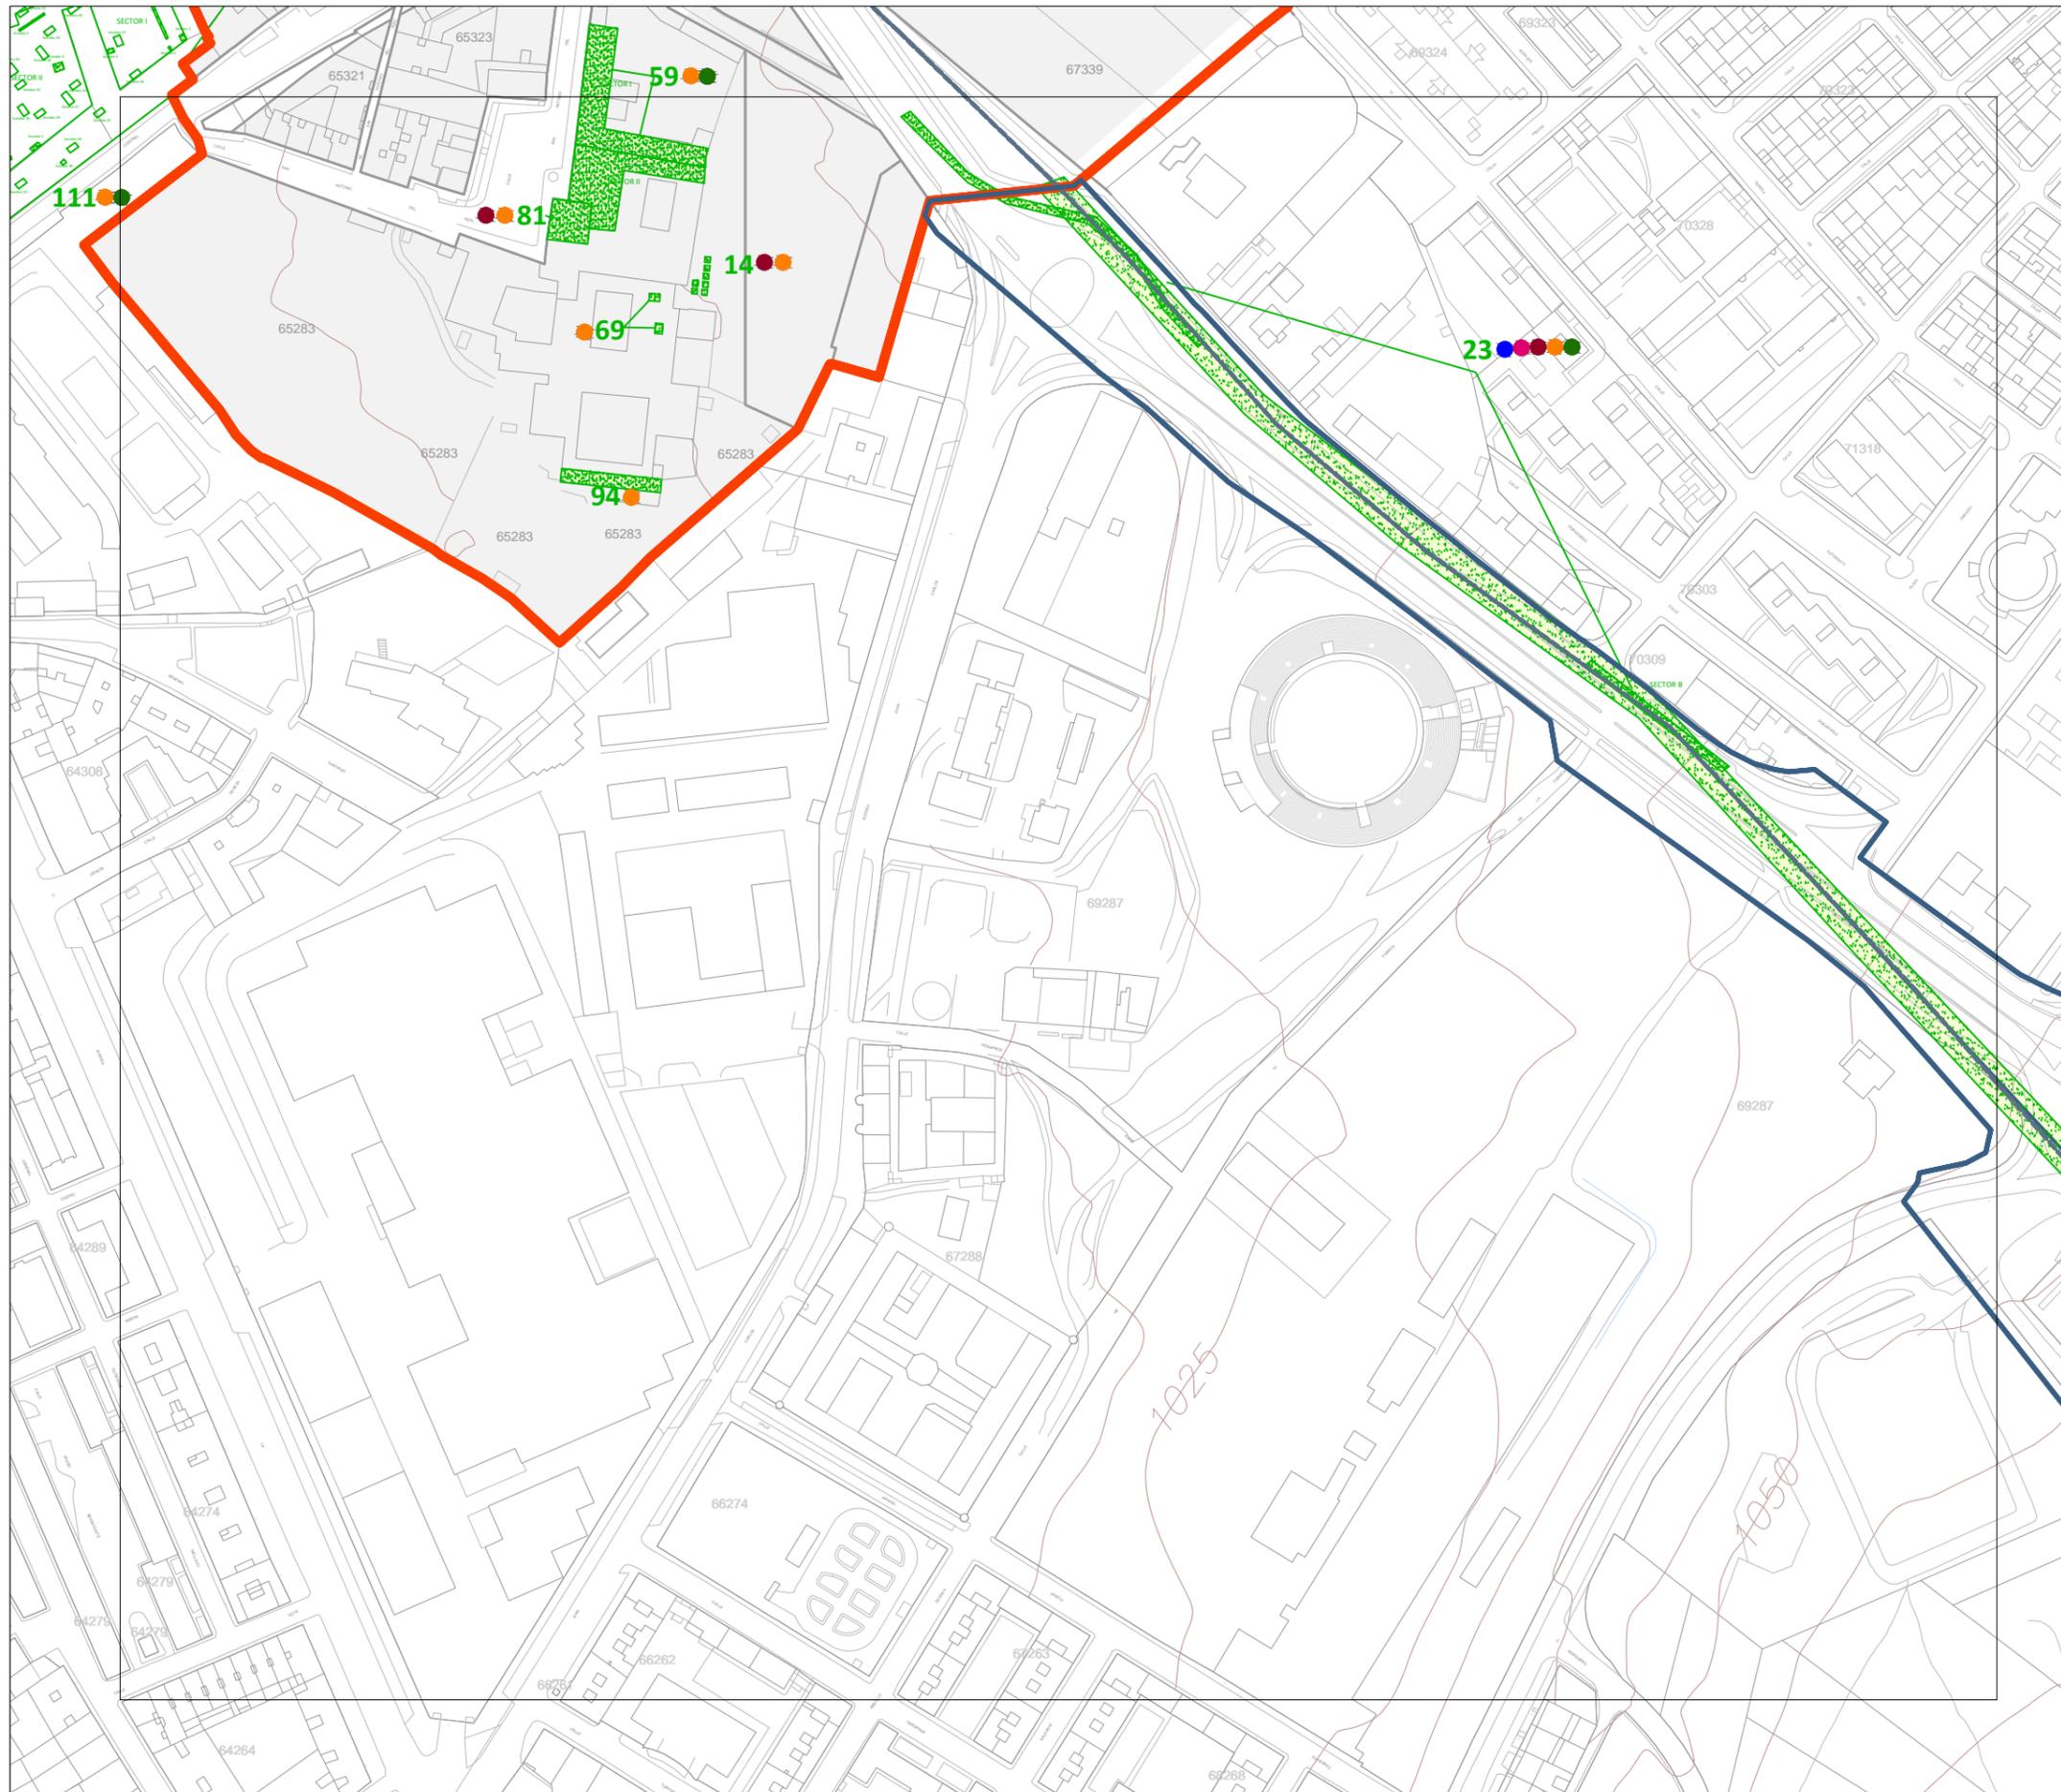

45
HOJA

01_ACTUACIONES ARQUEOLÓGICAS

área objeto de la actuación arqueológica

nº intervención arqueológica

PERÍODO HISTÓRICO

- Edad del Bronce
- Edad del Hierro
- Época Romana
- Alta Edad Media
- Plena Edad Media
- Baja Edad Media
- Edad Moderna
- Contemporánea
- Histórico indeterminado
- Resultados negativos

02_DELIMITACIÓN ÁMBITO PEAHIS

- delimitación PEAHIS rural
- delimitación PEAHIS núcleo
- delimitación PEAHIS trazado del Acueducto

03_DELIMITACIONES

- límite Término Municipal
- traza del Acueducto
- traza de la Muralla

04_REFERENCIA CATASTRAL

- 69420 parcela catastral
- 08 manzana catastral
- 08 nº de policía

Aprobado definitivamente por el Pleno municipal en la sesión de 06/09/2019. Acuerdo nº 6º/164.
 LA SECRETARÍA GENERAL.
 Código de identificación único 12440143304063234214.
 Documento firmado electrónicamente (RD 1671/2009). Autenticidad verificable en <https://sede.segovia.es/validacion>

ACTUACIONES ARQUEOLÓGICAS EN EL ÁMBITO DEL PEAHIS
PEAHIS
 PLAN ESPECIAL DE LAS ÁREAS HISTÓRICAS DE SEGOVIA
 PLANO PI-04.1
 2019

25m 0 25 50 75 100 125m Escala 1/2.500



Ciudad Antigua de Segovia y su Acueducto

