


**0 - DELIMITACIONES**

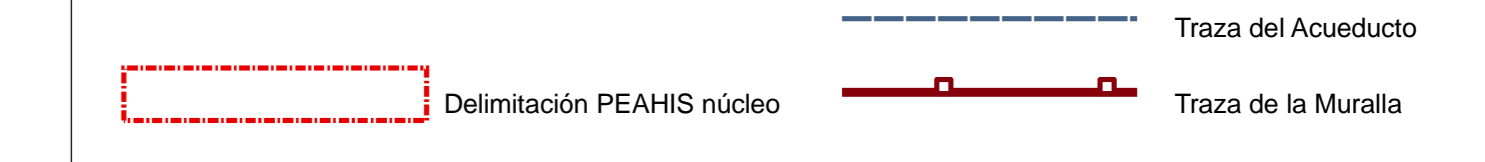

**01 - PROTECCIÓN ARQUITECTÓNICA ESTRUCTURAL**

- Protección Estructural
- 01.1 - ARQUITECTURA CONTEMPORÁNEA**
  - Protección Estructural Arquitectura Contemporánea
    - E. Centro de Salud Segovia I
- 01.2 - ARQUITECTURA DOCOMOMO**
  - Protección Estructural Arquitectura DOCOMOMO
    - AA. Viviendas en la Calle Real
    - BB. Viviendas del Taray
- 01.3 - ARQUITECTURA PATRIMONIO INDUSTRIAL**
  - Protección Estructural Patrimonio Industrial
    - a. Fábrica de Carretero
    - e. Molino sobre el Eresma o Molino del Portalejo
    - l. Molino de la Perla

**02 - REFERENCIA CATASTRAL**

**69420** Manzana catastral

Aprobado definitivamente por el Pleno municipal en la sesión de 06/09/2019. Acuerdo nº 6º/164.  
 LA SECRETARÍA GENERAL.  
 Código de identificación único: 12440126021642035217.  
 Documento firmado electrónicamente (RD 1671/2009). Autenticidad verificable en <https://sede.segovia.es/validacion>

CATALOGACIÓN PROTECCIÓN ARQUITECTÓNICA ESTRUCTURAL **PO.04.3**

**PEAHIS** Mayo 2019

PLAN ESPECIAL DE LAS ÁREAS HISTÓRICAS DE SEGOVIA

