

0 - DELIMITACIONES





01 - PROTECCIÓN ESPACIOS LIBRES PRIVADOS

- VS** Espacio libre privado de valor singular
- VO** Espacio libre privado de valor ordinario
- EL Pat** Espacio libre privado - patio

02 - REFERENCIA CATASTRAL

69420 Manzana catastral

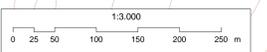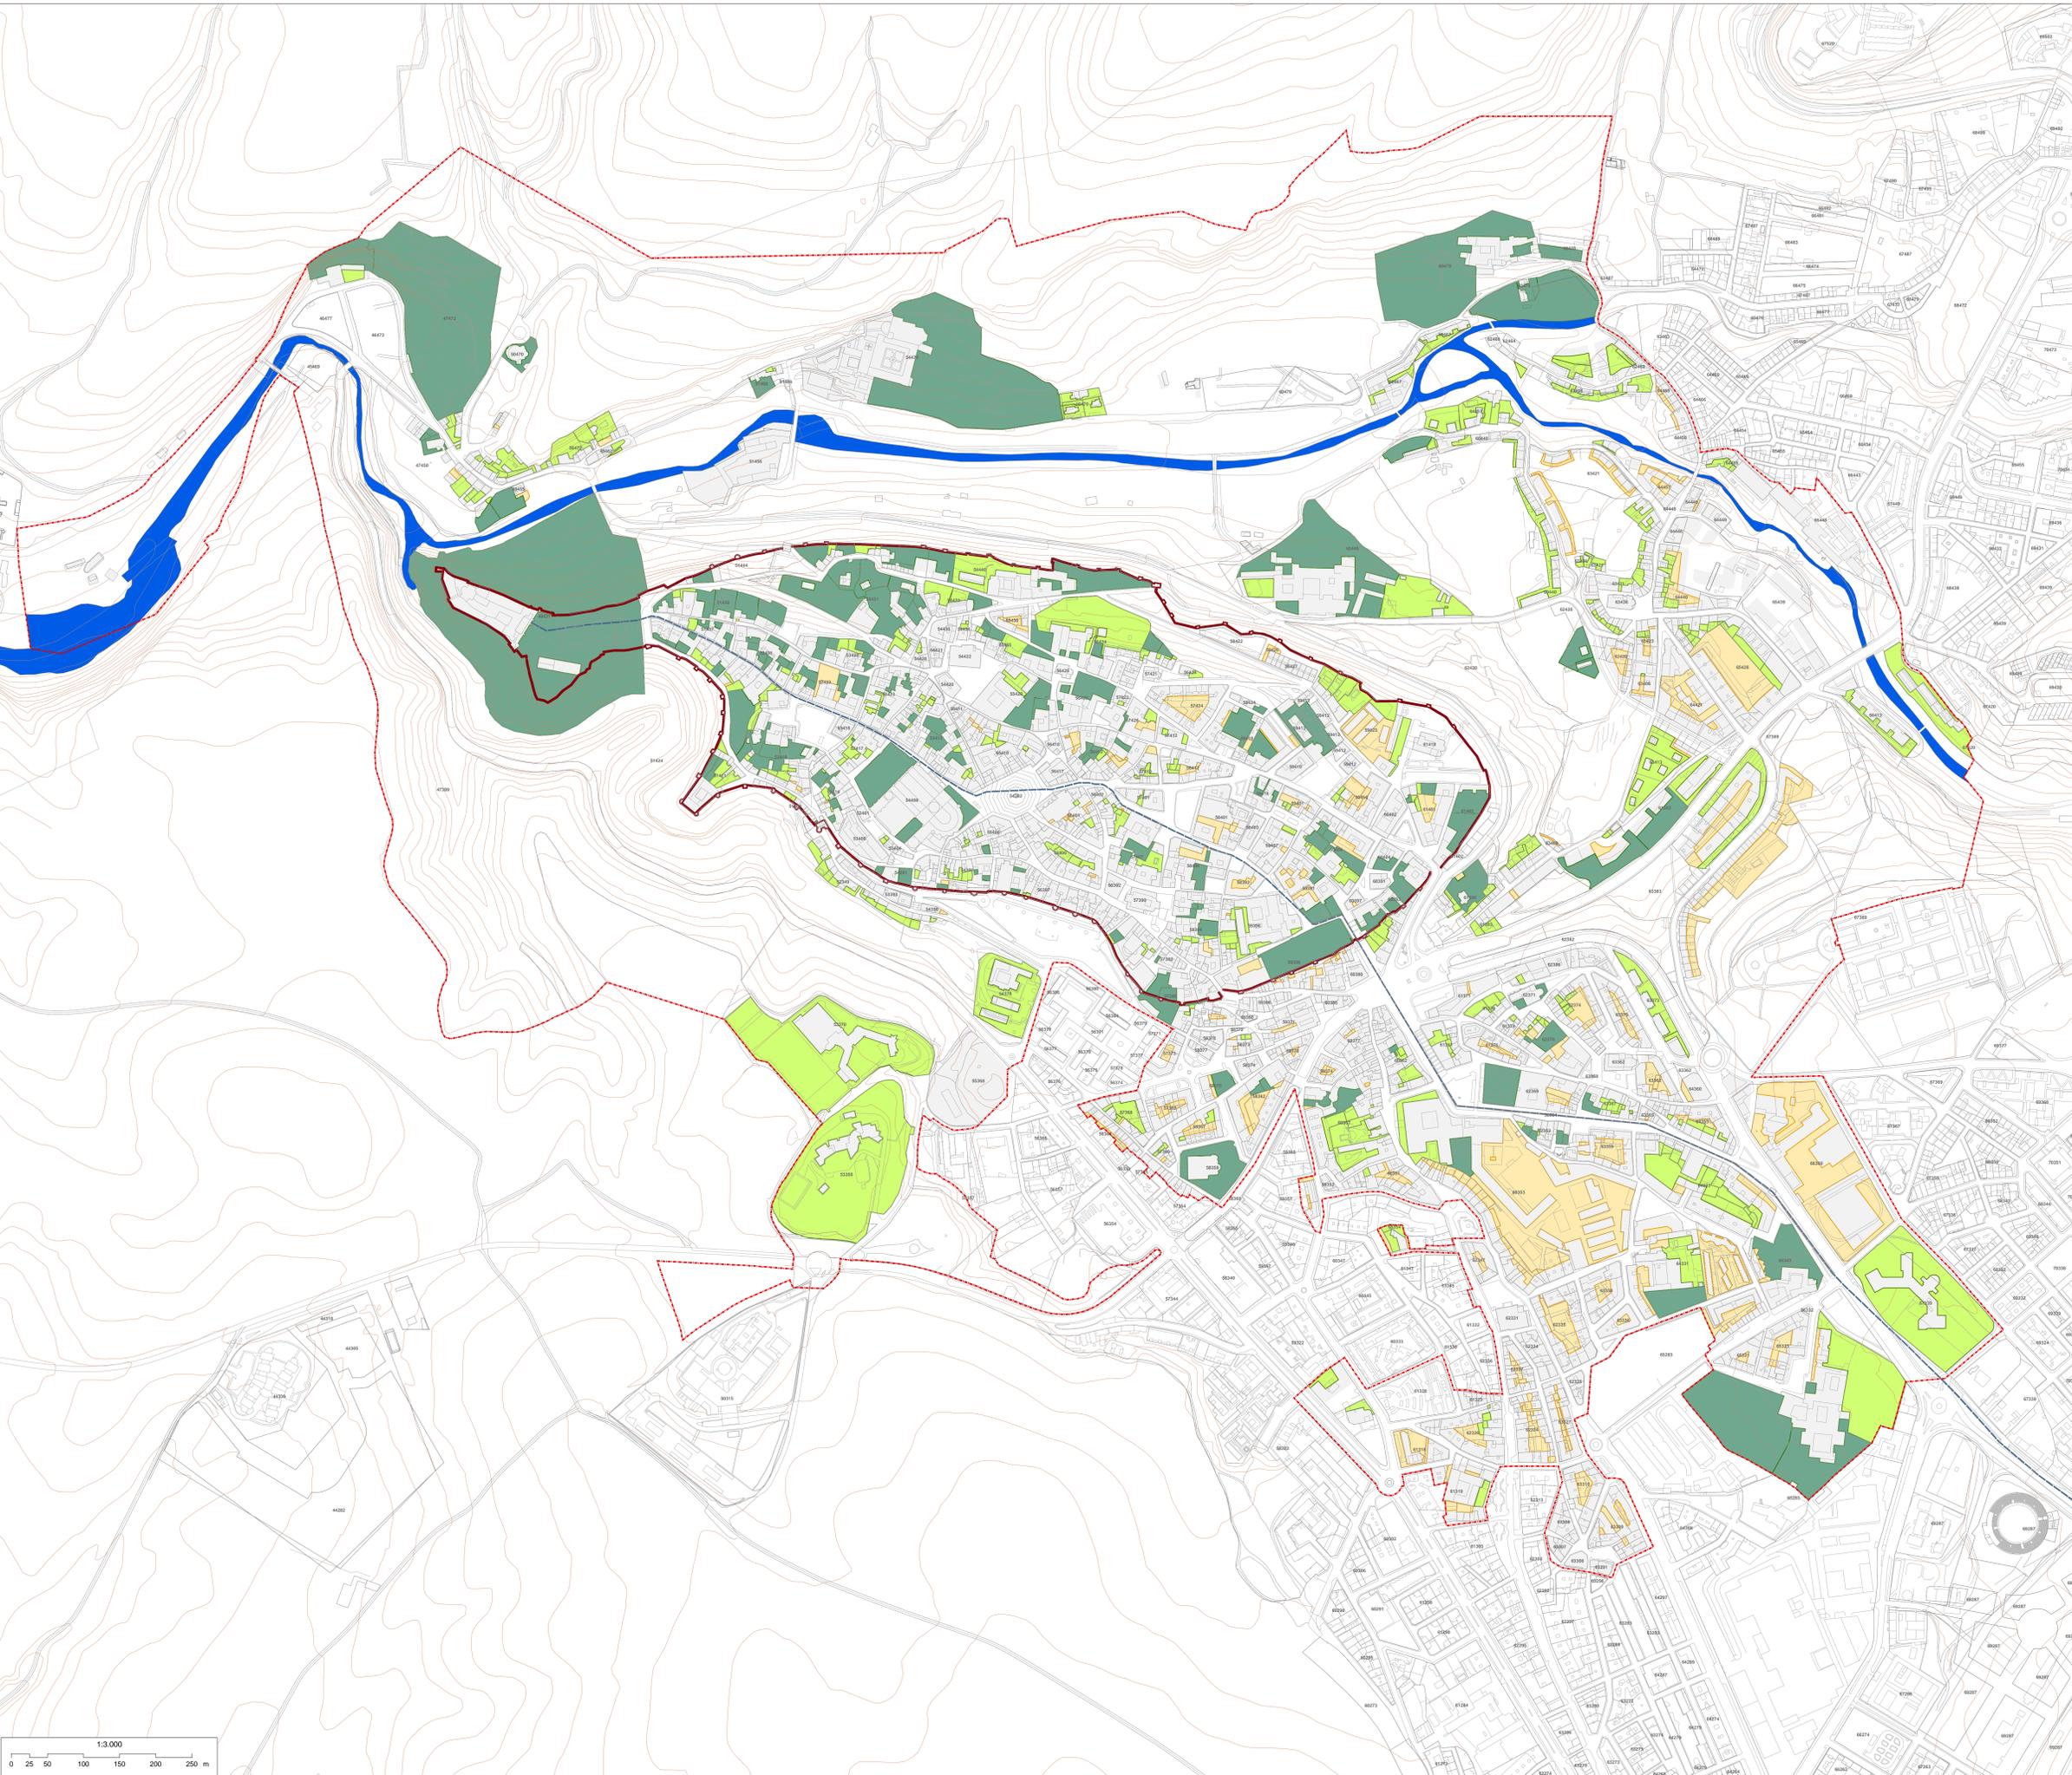

Aprobado definitivamente por el Pleno municipal en la sesión de 06/09/2019. Acuerdo nº 6º/164.
LA SECRETARÍA GENERAL.
Código de identificación único: 12440125754355263877.
Documento firmado electrónicamente (RD 1671/2009). Autenticidad verificable en <https://sede.segovia.es/validacion>

PLANO
ESPACIOS LIBRES PRIVADOS **PO.05**

PEAHIS Mayo 2019

PLAN ESPECIAL DE LAS ÁREAS HISTÓRICAS DE SEGOVIA