

- 47450-04 Parcela catastral
- Alzado y rasante actual
 - Alzado actual retranqueado rcp alineación
 - Quiebro en planta de alzado actual
 - Altura máxima permitida
 - INT es Ordenanza/Grado de catalogación (edificación sobre alineación oficial)
 - INT es Ordenanza/Grado de catalogación (edificación requerida)
 - 62352 Alzado afectado por Unidad de Intervención
 - UI 6.02 Denominación de la Unidad de Intervención
 - Edificio disconforme con el planeamiento
 - FO Edificio Fuera de Ordenación

LEYENDA ALZADOS ESQUEMÁTICOS

PEAHIS






PLAN ESPECIAL DE LAS ÁREAS HISTÓRICAS DE SEGOVIA
ap definitiva



MANZANA 62352
ALZADO ESQUEMÁTICO 135
esc 1/500



135 ALZADO

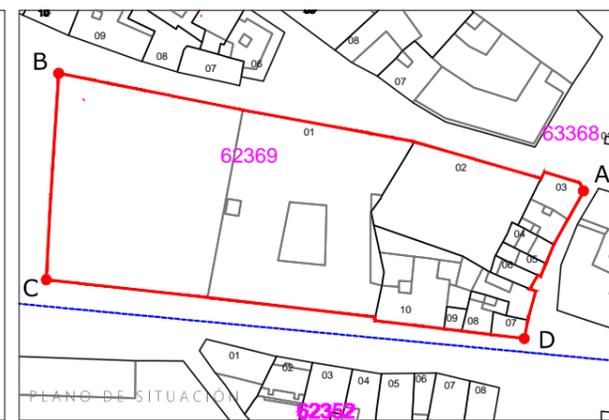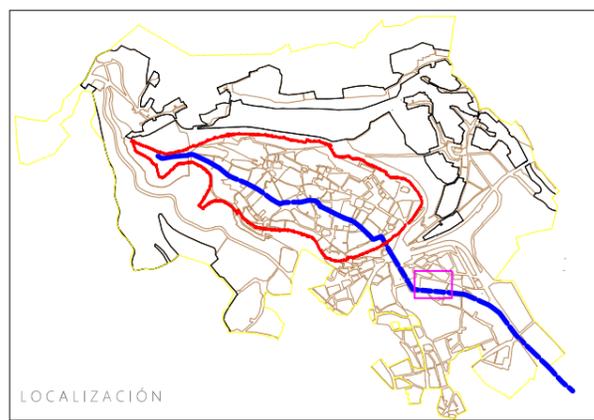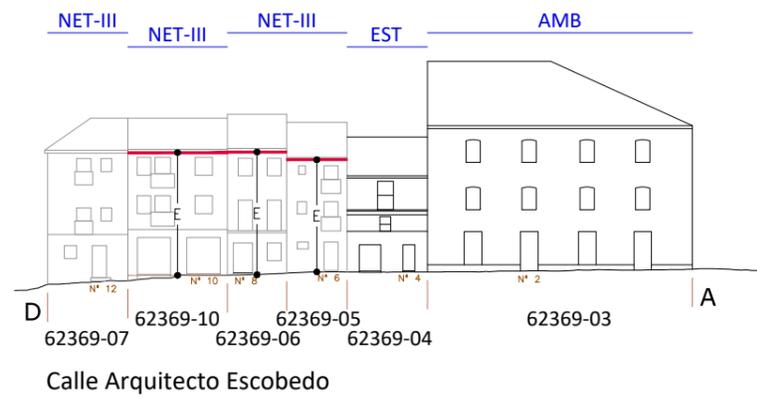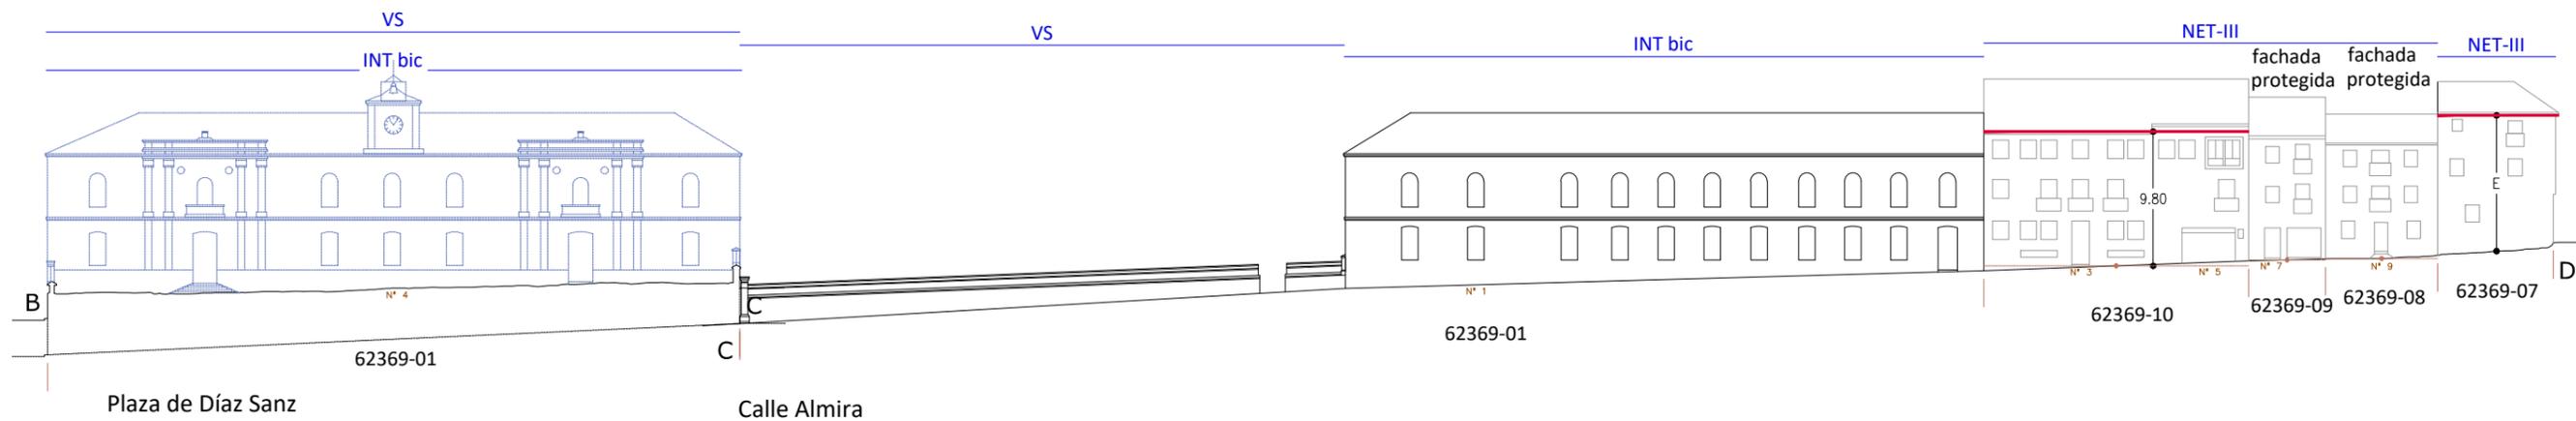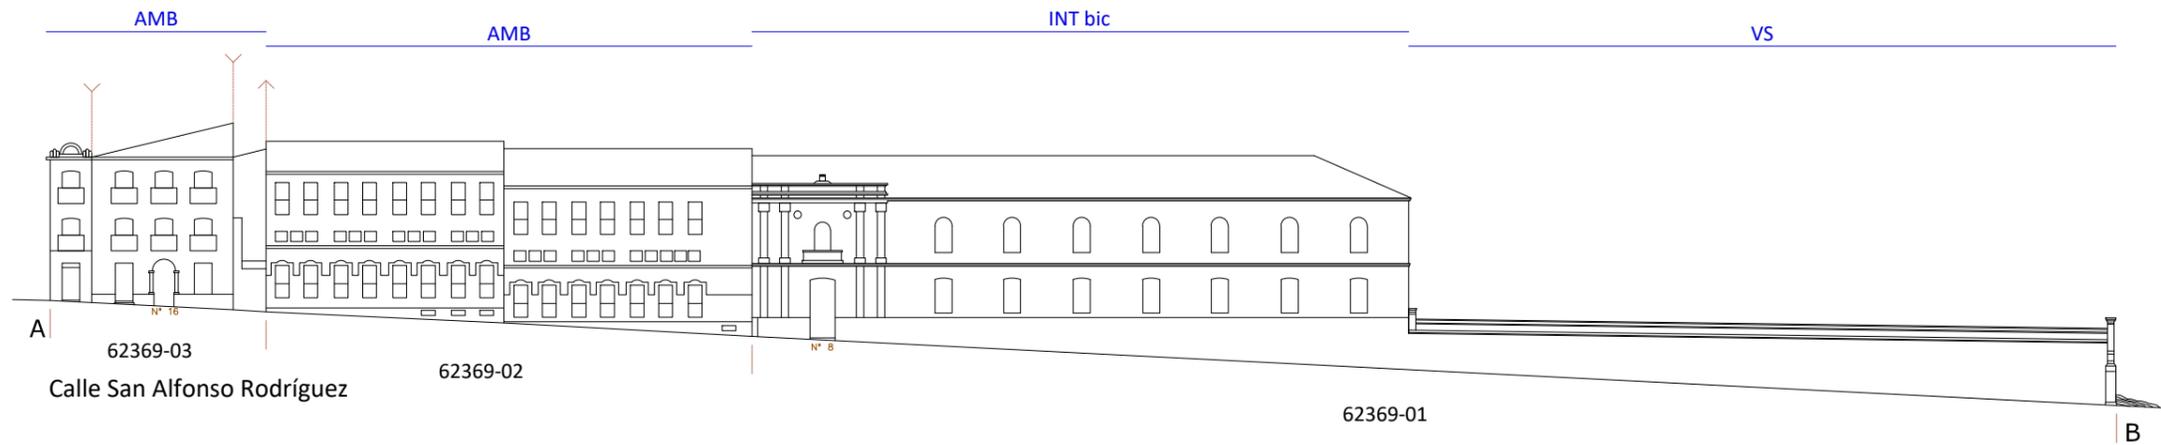

47450-04 Parcela catastral

- Alzado y rasante actual
- Alzado actual retranqueado rcp alineación
- Quiebro en planta de alzado actual
- Altura máxima permitida
- INT es Ordenanza/Grado de catalogación (edificación sobre alineación oficial)
- INT es Ordenanza/Grado de catalogación (edificación requerida)
- UI 6.02 Alzado afectado por Unidad de Intervención
- UI 6.02 Denominación de la Unidad de Intervención
- Edificio disconforme con el planeamiento
- FO Edificio Fuera de Ordenación

LEYENDA ALZADOS ESQUEMÁTICOS

PEAHIS

PLAN ESPECIAL DE LAS ÁREAS HISTÓRICAS DE SEGOVIA




ap. definitiva

MANZANA 62369
ALZADO ESQUEMÁTICO 136
esc 1/500

5m 0 5 10m

136

ALZADO

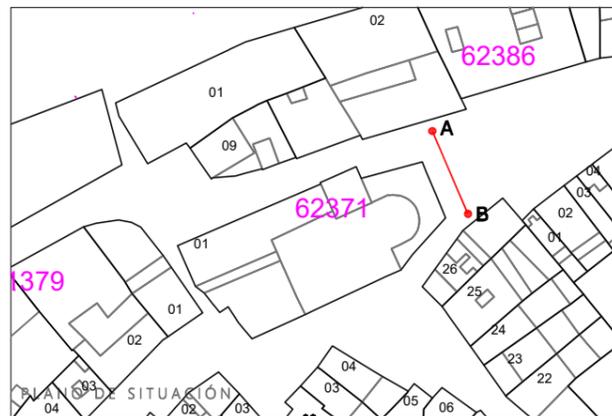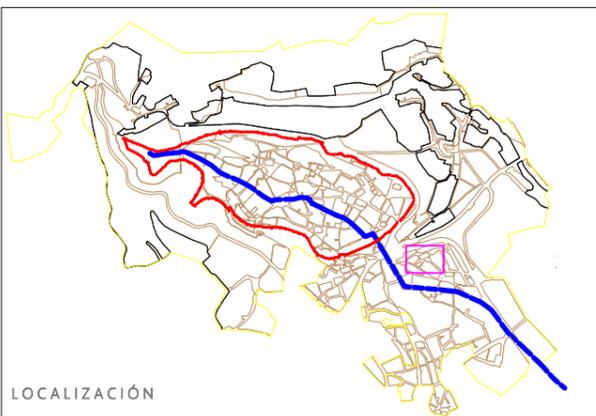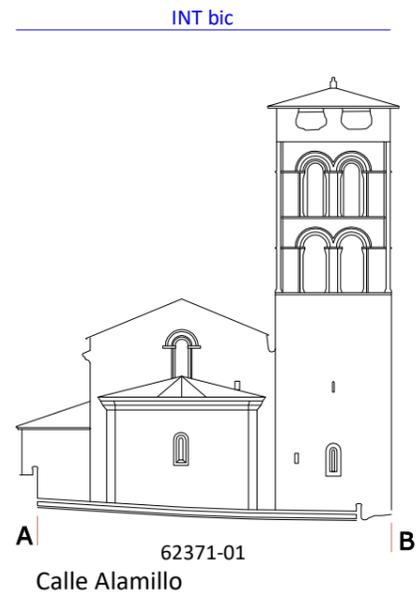

47450-04 Parcela catastral

- Alzado y rasante actual
- Alzado actual retranqueado rcp alineación
- Quiebro en planta de alzado actual
- Altura máxima permitida

INT es Ordenanza/Grado de catalogación (edificación sobre alineación oficial)

INT es Ordenanza/Grado de catalogación (edificación requerida)

62371-01 Alzado afectado por Unidad de Intervención

UI 6.02 Denominación de la Unidad de Intervención

- Edificio disconforme con el planeamiento
- FO Edificio Fuera de Ordenación

LEYENDA ALZADOS ESQUEMÁTICOS

PEAHIS

PLAN ESPECIAL DE LAS ÁREAS HISTÓRICAS DE SEGOVIA
ap definitiva




Ciudad Antigua de Segovia y su Acueducto



EXCMO. AYUNTAMIENTO DE SEGOVIA

MANZANA 62371
ALZADO ESQUEMÁTICO 137




esc 1/500

5m 0 5 10m



137

ALZADO

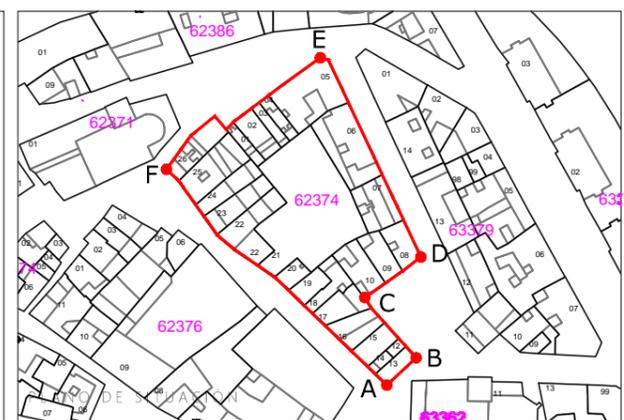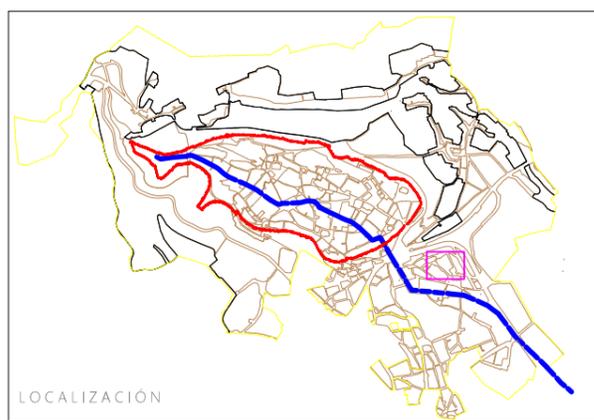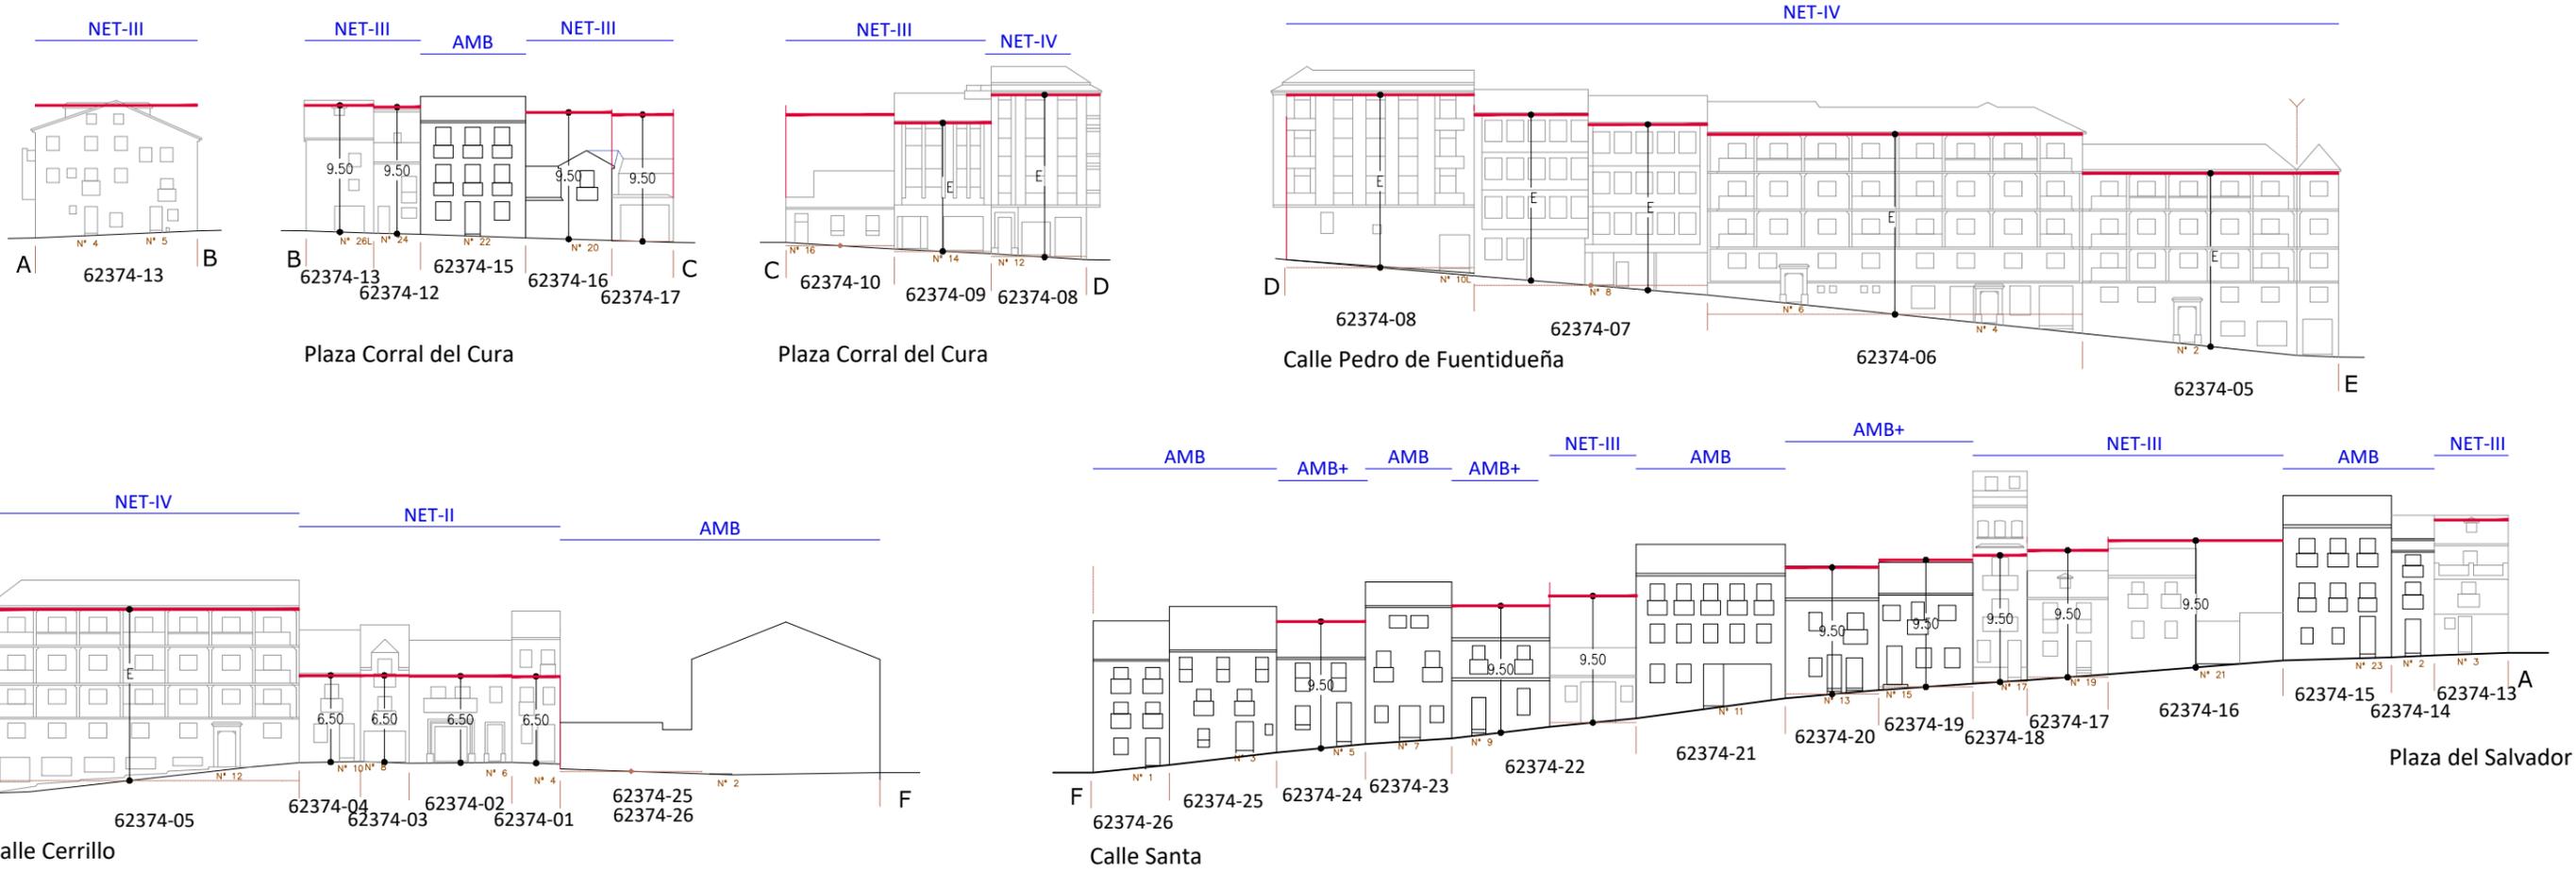

47450-04 Parcela catastral

- Alzado y rasante actual
- Alzado actual retranqueado rcp alineación
- Quiebro en planta de alzado actual
- Altura máxima permitida
- INT es Ordenanza/Grado de catalogación (edificación sobre alineación oficial)
- INT es Ordenanza/Grado de catalogación (edificación requerida)
- UI 6.02 Alzado afectado por Unidad de Intervención
- UI 6.02 Denominación de la Unidad de Intervención
- Edificio disconforme con el planeamiento
- FO Edificio Fuera de Ordenación

LEYENDA ALZADOS ESQUEMÁTICOS







PEAHIS

PLAN ESPECIAL DE LAS ÁREAS HISTÓRICAS DE SEGOVIA
ap. definitiva

MANZANA 62374
ALZADO ESQUEMÁTICO 138
esc 1/500

138

ALZADO

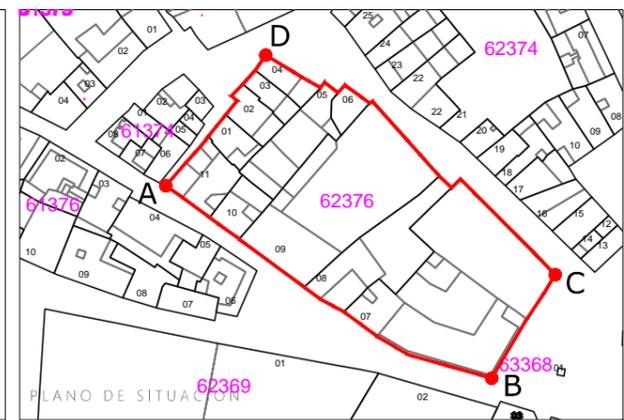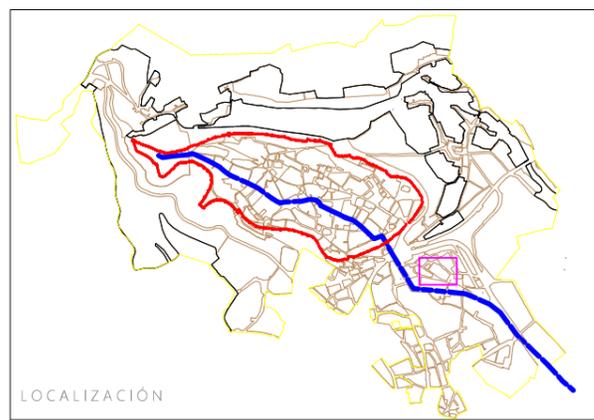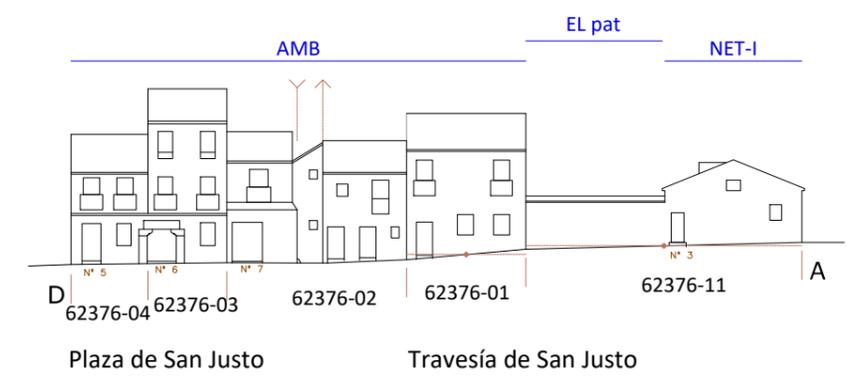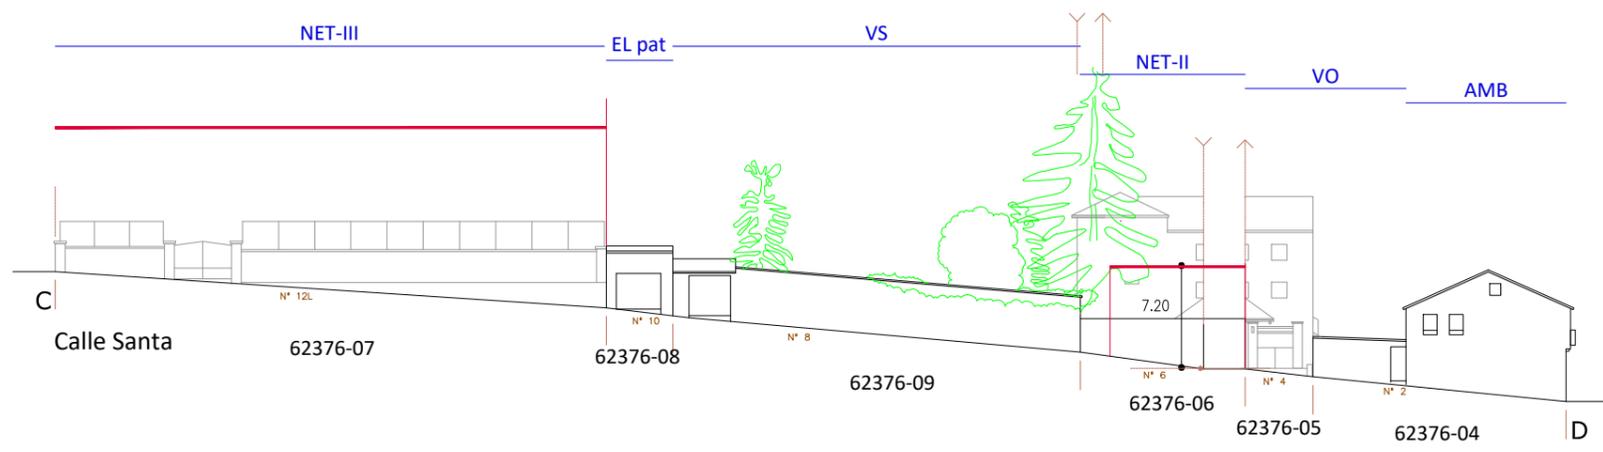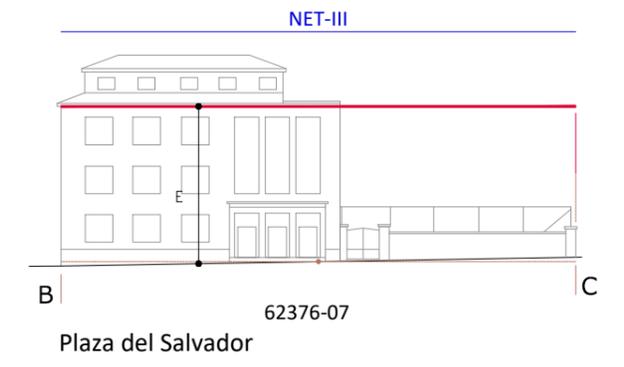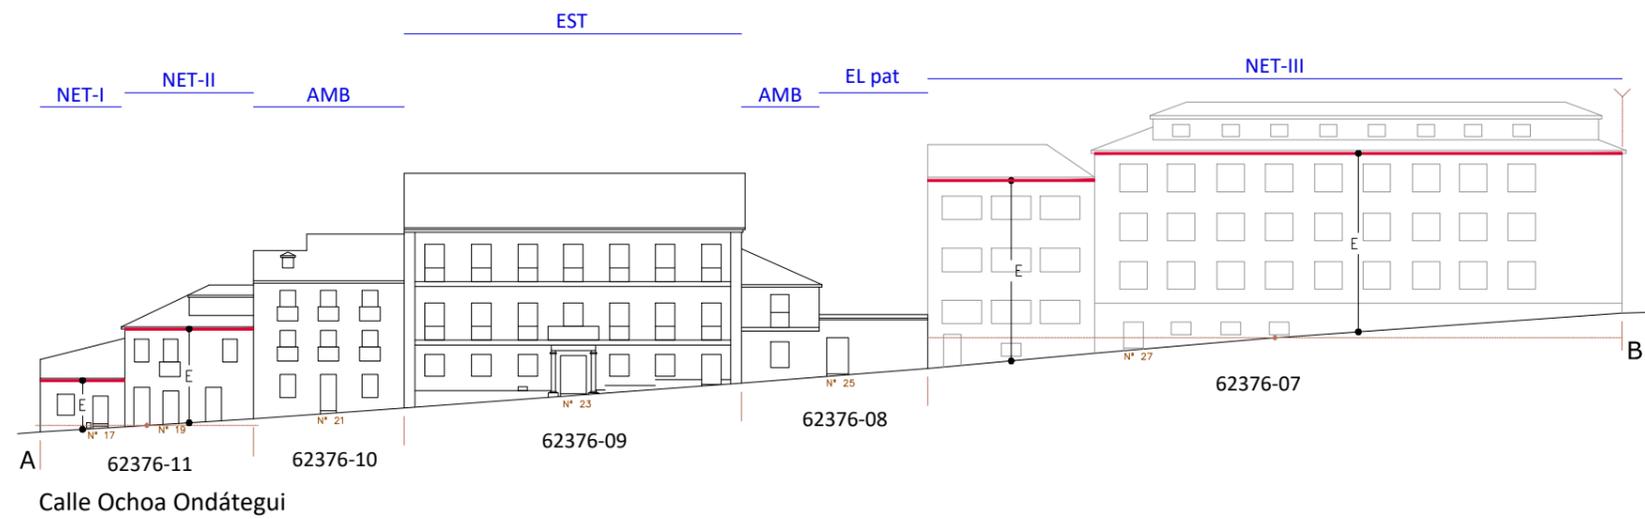

- 47450-04 Parcela catastral
- Alzado y rasante actual
 - Alzado actual retranqueado rcp alineación
 - Quiebro en planta de alzado actual
 - Altura máxima permitida
- INT es Ordenanza/Grado de catalogación (edificación sobre alineación oficial)
- INT es Ordenanza/Grado de catalogación (edificación requerida)
- UI 6.02 Alzado afectado por Unidad de Intervención
- UI 6.02 Denominación de la Unidad de Intervención
- Edificio disconforme con el planeamiento
- FO Edificio Fuera de Ordenación
- LEYENDA ALZADOS ESQUEMÁTICOS

PEAHIS

PLAN ESPECIAL DE LAS ÁREAS HISTÓRICAS DE SEGOVIA

ap definitiva

MANZANA 62376




ALZADO ESQUEMÁTICO 139

esc 1/500



5m 0 5 10m

139

ALZADO

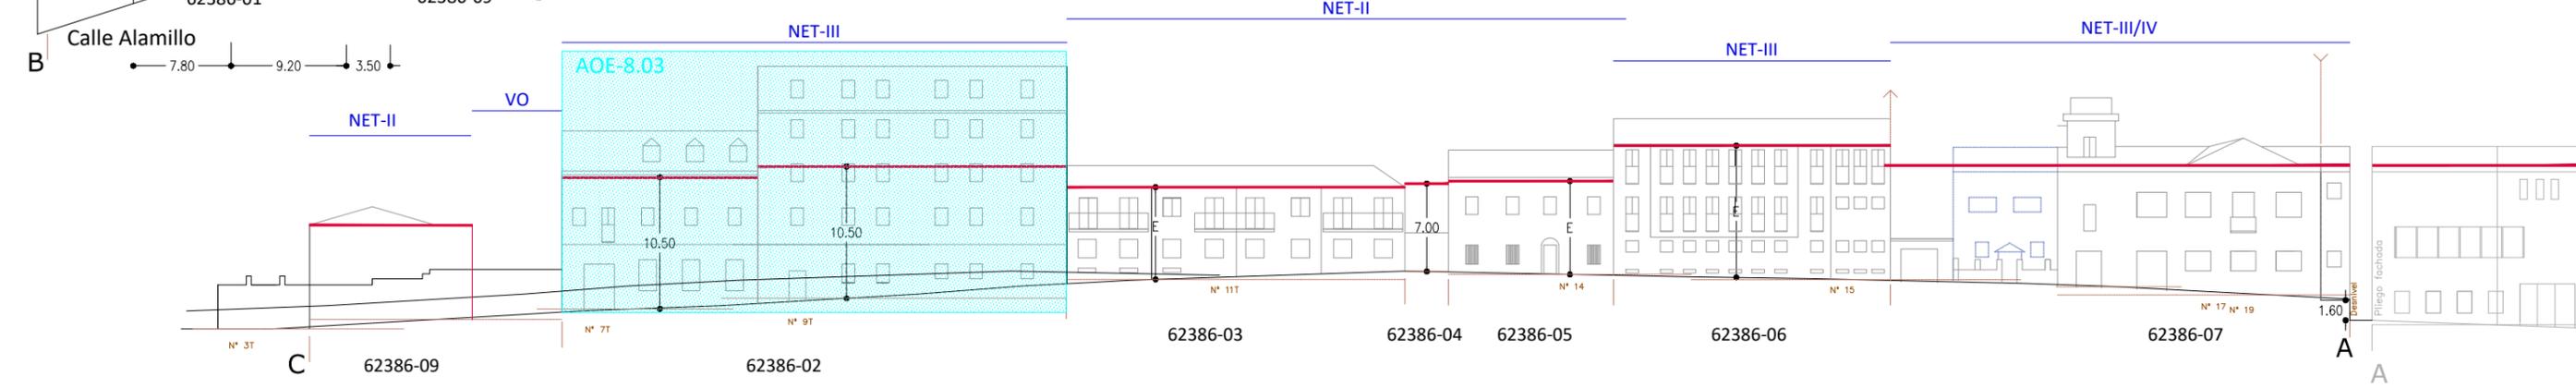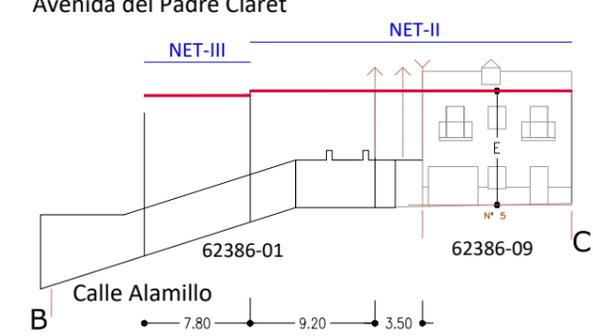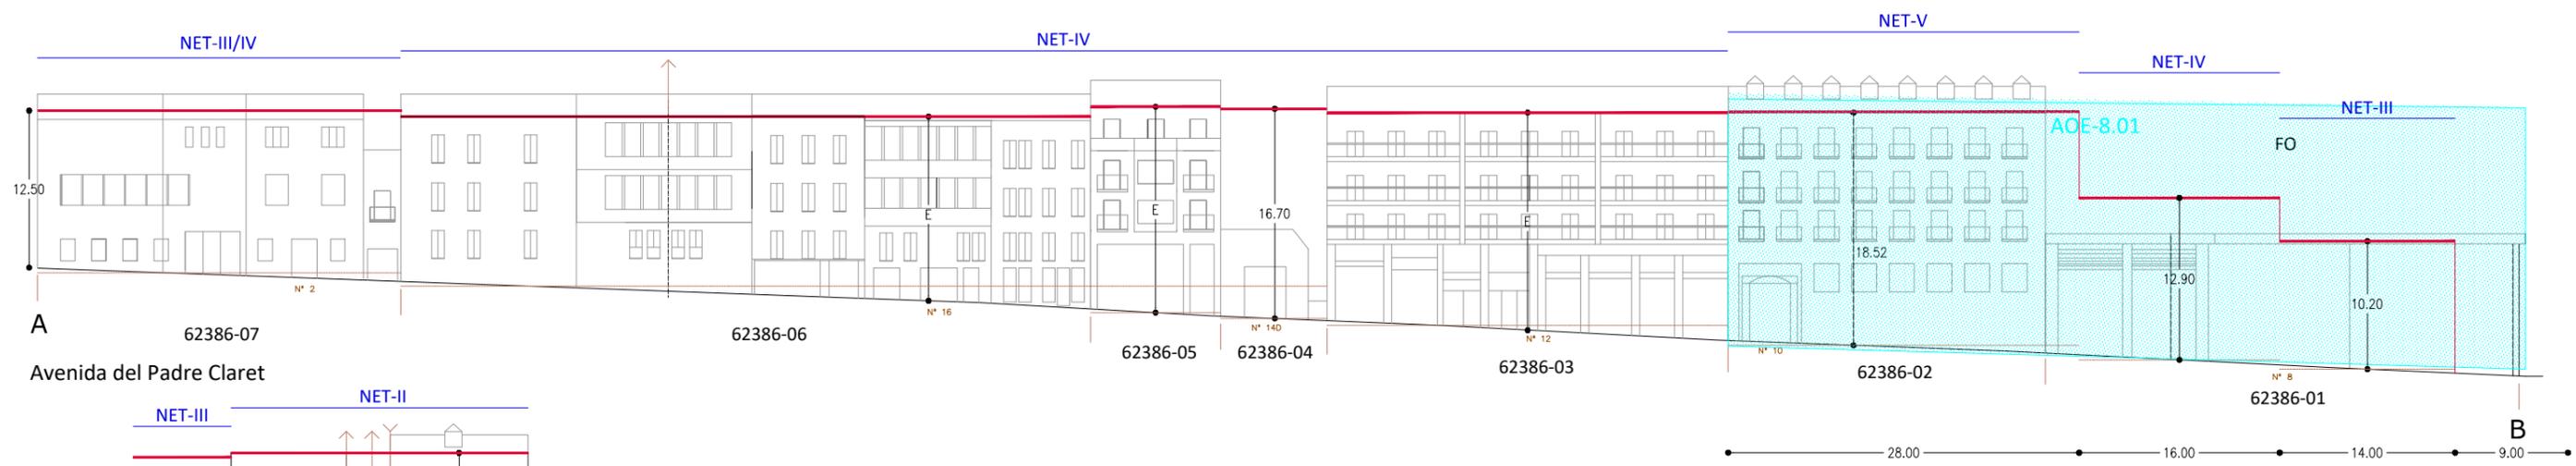

Calle Alamillo

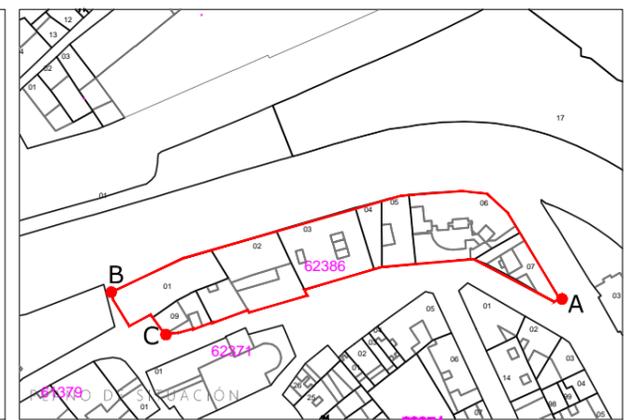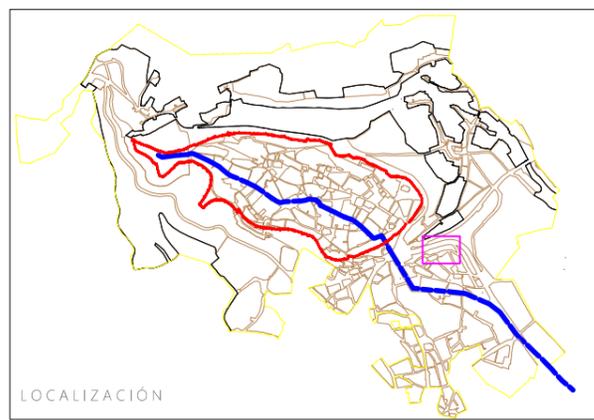

- 47450-04 Parcela catastral
- Alzado y rasante actual
 - Alzado actual retranqueado rcp alineación
 - Quiebro en planta de alzado actual
 - Altura máxima permitida
 - INT es Ordenanza/Grado de catalogación (edificación sobre alineación oficial)
 - INT es Ordenanza/Grado de catalogación (edificación requerida)
 - AOE Alzado afectado por Unidad de Intervención
 - UI 6.02 Denominación de la Unidad de Intervención
 - Edificio disconforme con el planeamiento
 - FO Edificio Fuera de Ordenación
- LEYENDA ALZADOS ESQUEMÁTICOS

PEAHIS







PLAN ESPECIAL DE LAS ÁREAS HISTÓRICAS DE SEGOVIA
ap. definitiva

MANZANA 62386
ALZADO ESQUEMÁTICO 140
esc 1/500

5m 0 5 10m

140

ALZADO

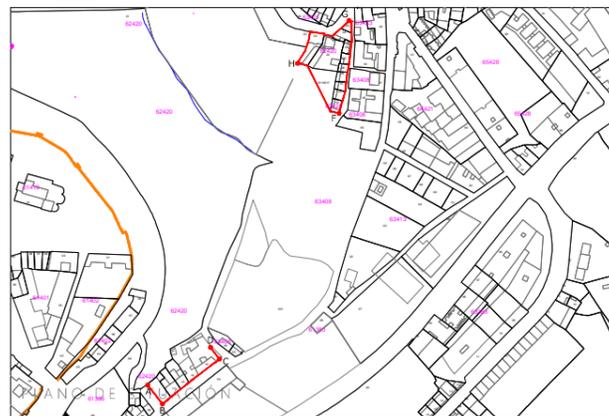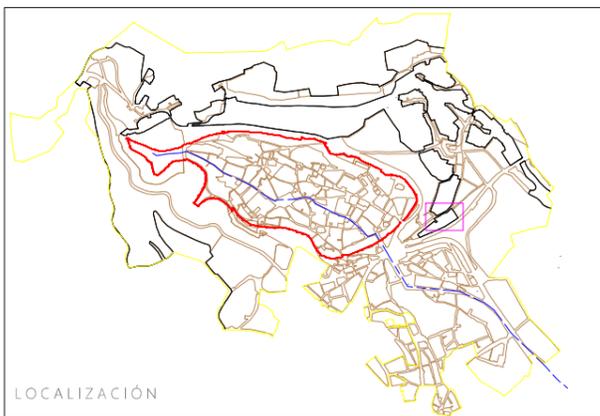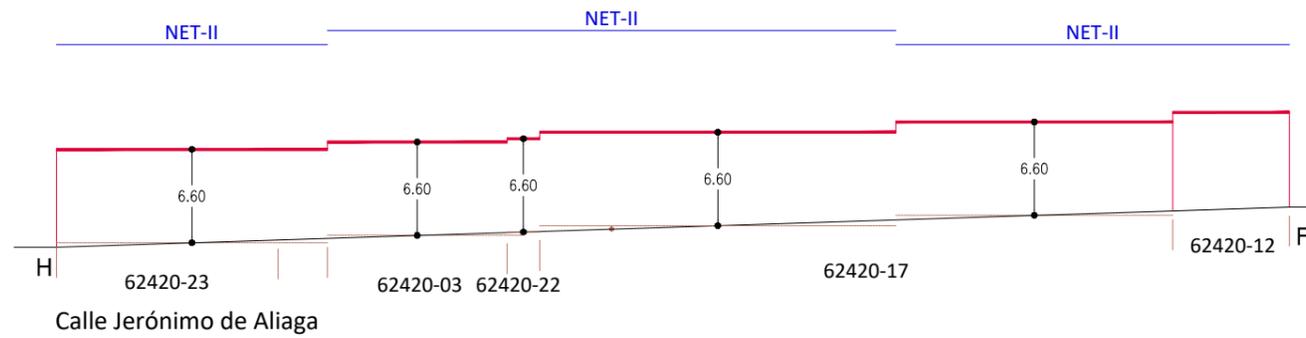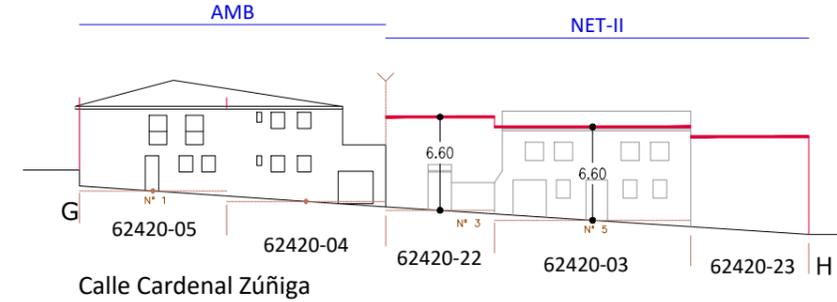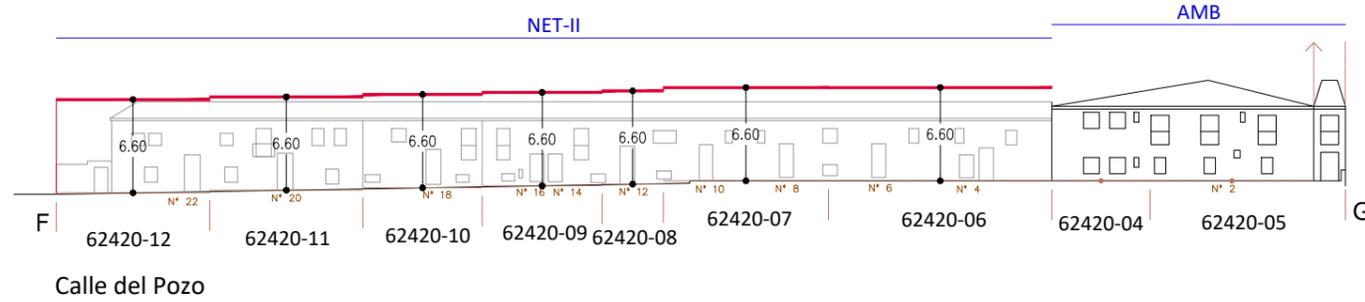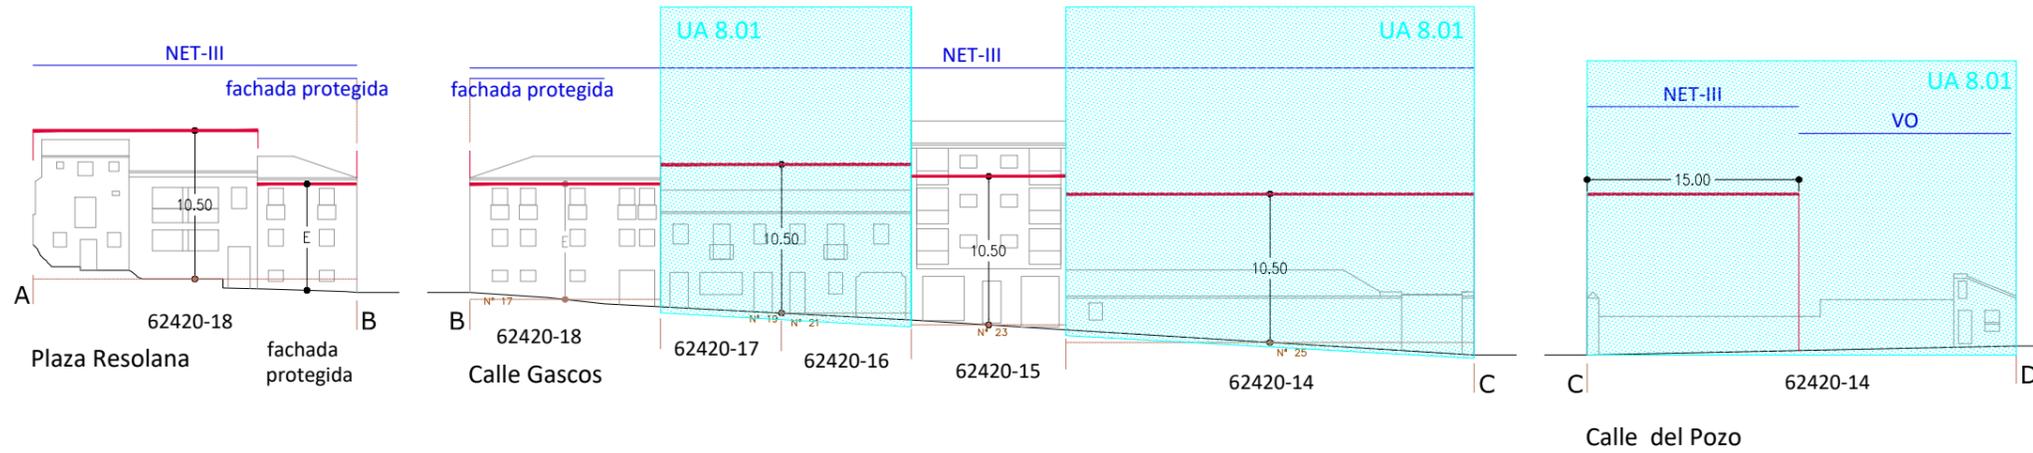

- 47450-04 Parcela catastral
- Alzado y rasante actual
 - Alzado actual retranqueado rcp alineación
 - Quiebro en planta de alzado actual
 - Altura máxima permitida
 - INT es Ordenanza/Grado de catalogación (edificación sobre alineación oficial)
 - INT es Ordenanza/Grado de catalogación (edificación requerida)
 - UA 8.01 Alzado afectado por Unidad de Intervención
 - UI 6.02 Denominación de la Unidad de Intervención
 - Edificio disconforme con el planeamiento
 - FO Edificio Fuera de Ordenación

LEYENDA ALZADOS ESQUEMÁTICOS

PEAHIS

PLAN ESPECIAL DE LAS ÁREAS HISTÓRICAS DE SEGOVIA

ap definitiva



Ciudad Antigua de Segovia y su Acueducto









MANZANA 62420

ALZADO ESQUEMÁTICO 141

5m 0 5 10m
esc 1/500

141 ALZADO

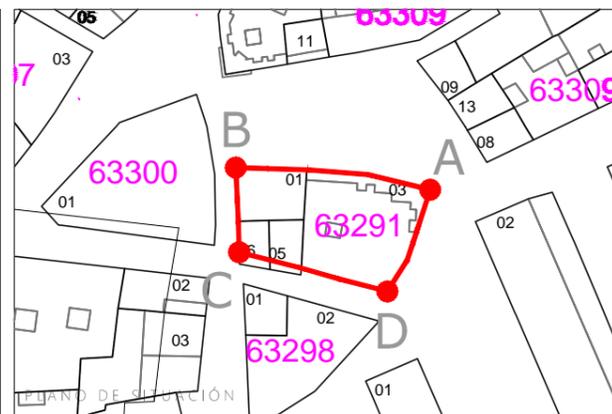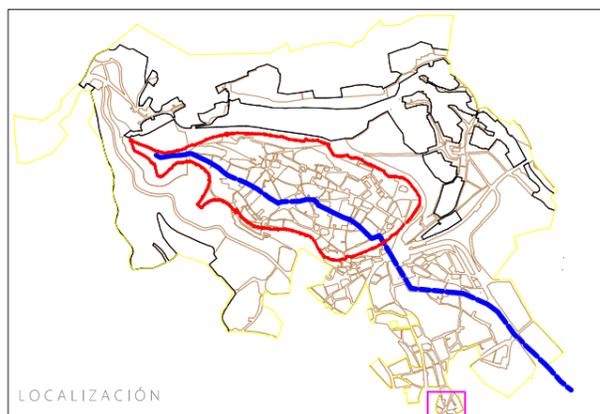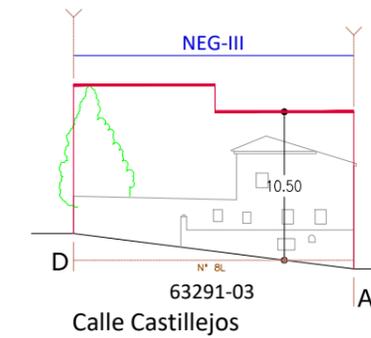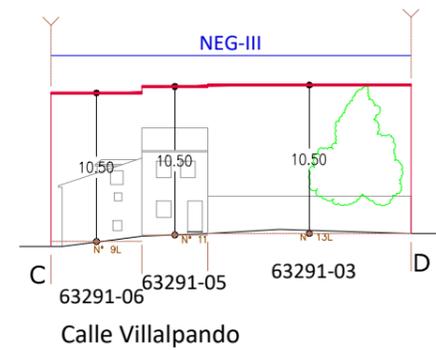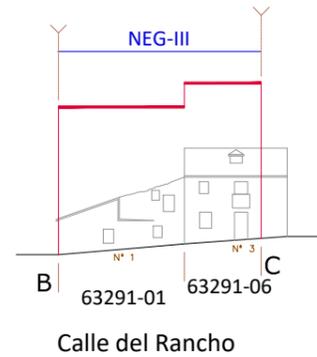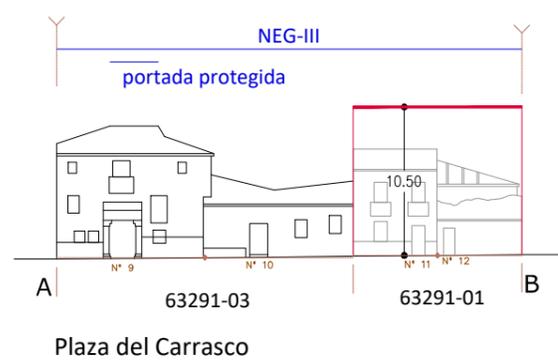

- 47450-04 Parcela catastral
- Alzado y rasante actual
 - Alzado actual retranqueado rcp alineación
 - Quiebro en planta de alzado actual
 - Altura máxima permitida
 - INT es Ordenanza/Grado de catalogación (edificación sobre alineación oficial)
 - INT es Ordenanza/Grado de catalogación (edificación requerida)
 - 63291-03 Alzado afectado por Unidad de Intervención
 - UI 6.02 Denominación de la Unidad de Intervención
 - Edificio disconforme con el planeamiento
 - FO Edificio Fuera de Ordenación

LEYENDA ALZADOS ESQUEMÁTICOS




PEAHIS

PLAN ESPECIAL DE LAS ÁREAS HISTÓRICAS DE SEGOVIA
ap definitiva



MANZANA 63291
ALZADO ESQUEMÁTICO 142
esc 1/500

142 ALZADO

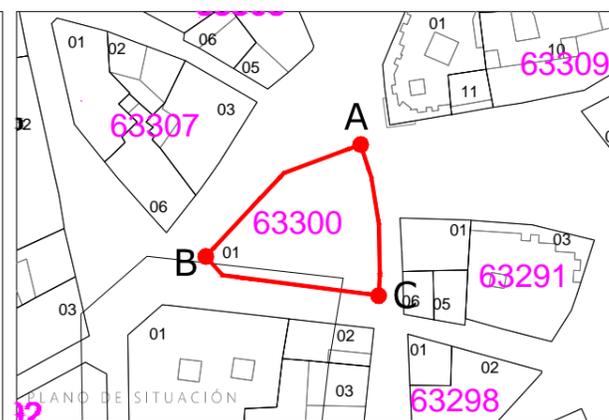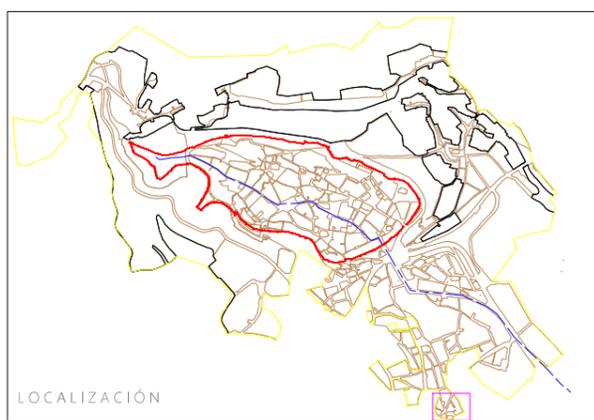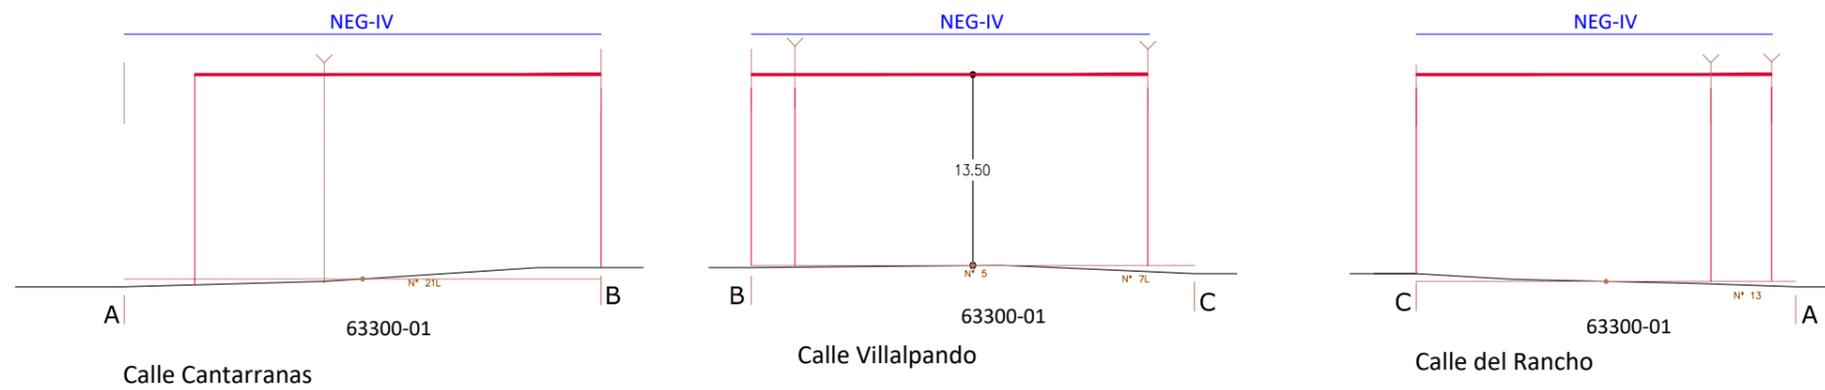

47450-04 Parcela catastral

- Alzado y rasante actual
- Alzado actual retranqueado rcp alineación
- Quiebro en planta de alzado actual
- Altura máxima permitida
- INT es Ordenanza/Grado de catalogación (edificación sobre alineación oficial)
- INT es Ordenanza/Grado de catalogación (edificación requerida)
- UI 6.02 Alzado afectado por Unidad de Intervención
- UI 6.02 Denominación de la Unidad de Intervención
- Edificio disconforme con el planeamiento
- FO Edificio Fuera de Ordenación

LEYENDA ALZADOS ESQUEMÁTICOS

PEAHIS

PLAN ESPECIAL DE LAS ÁREAS HISTÓRICAS DE SEGOVIA






ap definitiva

MANZANA 63300
ALZADO ESQUEMÁTICO 143
esc 1/500

5m 0 5 10m

143

ALZADO

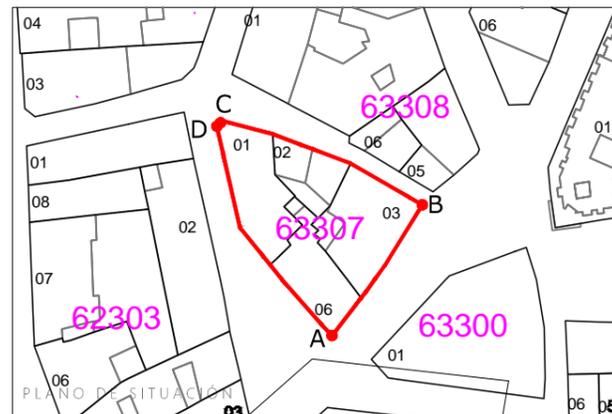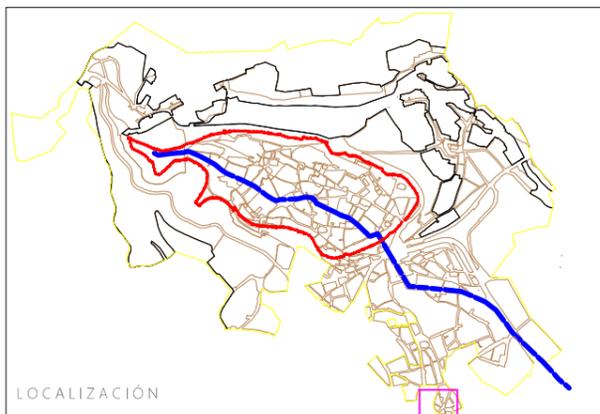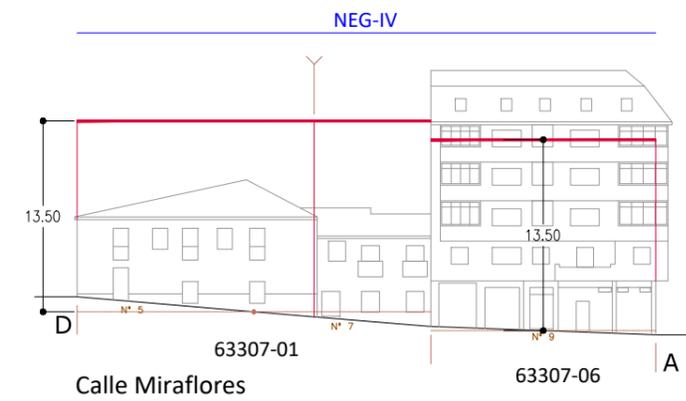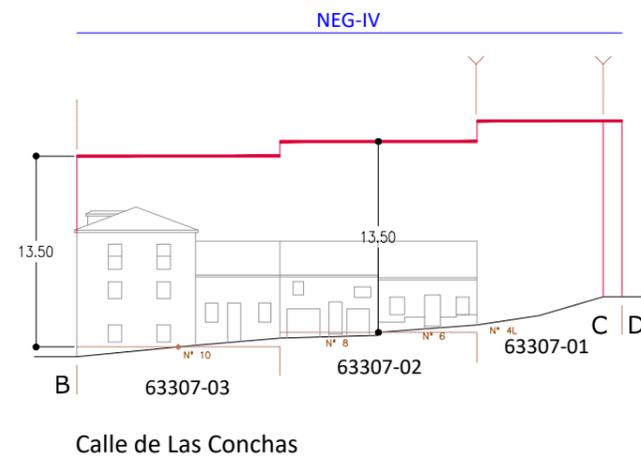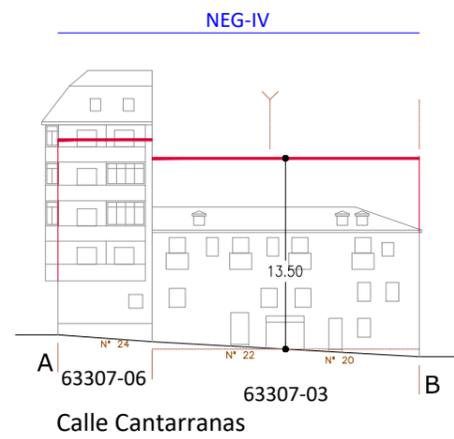

- 47450-04 Parcela catastral
- Alzado y rasante actual
 - Alzado actual retranqueado rcp alineación
 - Quiebro en planta de alzado actual
 - Altura máxima permitida
 - INT.es Ordenanza/Grado de catalogación (edificación sobre alineación oficial)
 - INT.es Ordenanza/Grado de catalogación (edificación requerida)
 - 63307 Alzado afectado por Unidad de Intervención
 - UI 6.02 Denominación de la Unidad de Intervención
 - Edificio disconforme con el planeamiento
 - FO Edificio Fuera de Ordenación
- LEYENDA ALZADOS ESQUEMÁTICOS

PEAHIS

PLAN ESPECIAL DE LAS ÁREAS HISTÓRICAS DE SEGOVIA

ap definitiva

Ciudad Antigua de Segovia y su Acueducto

MANZANA 63307








ALZADO ESQUEMÁTICO 144

5m 0 5 10m

esc 1/500

144

ALZADO

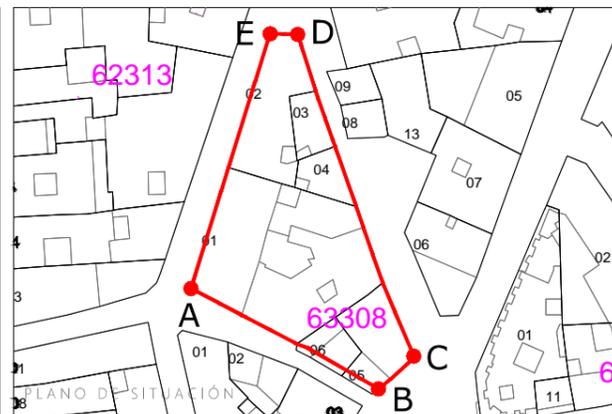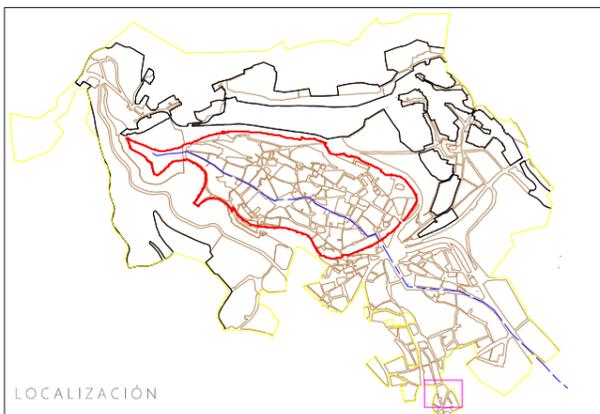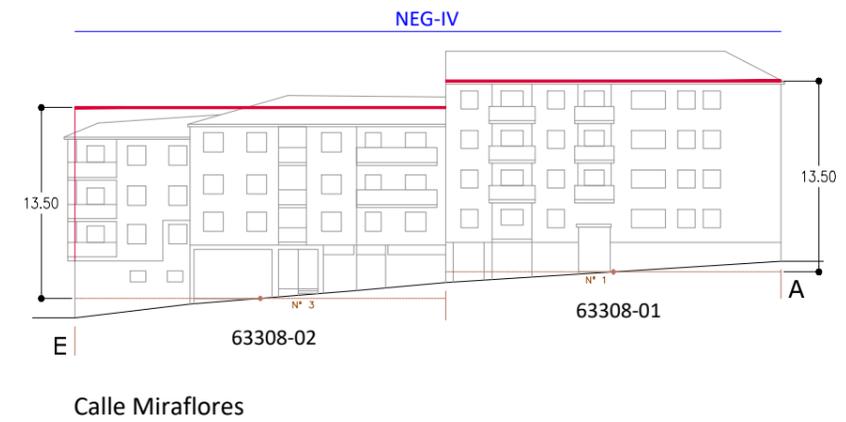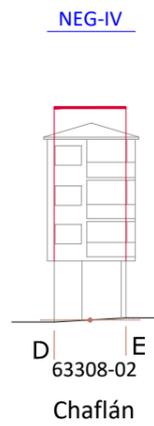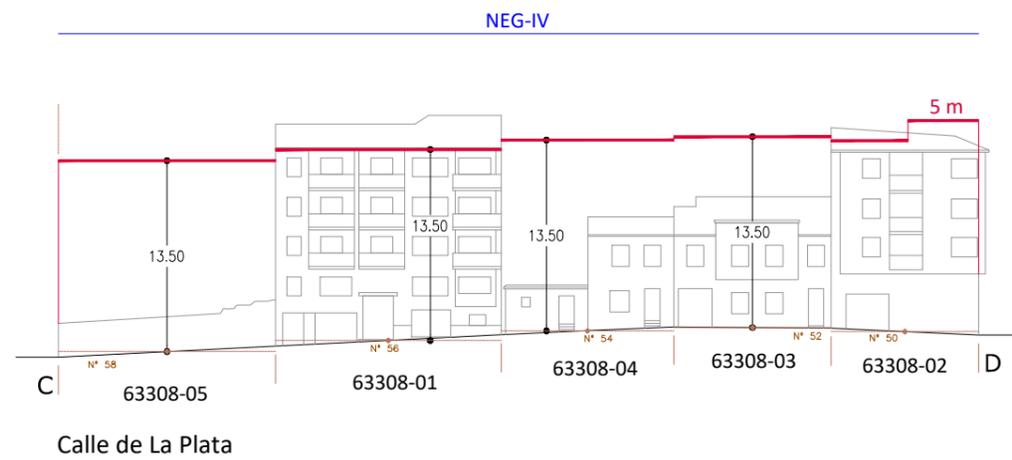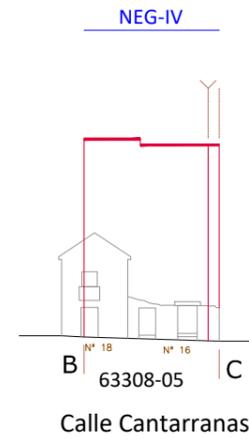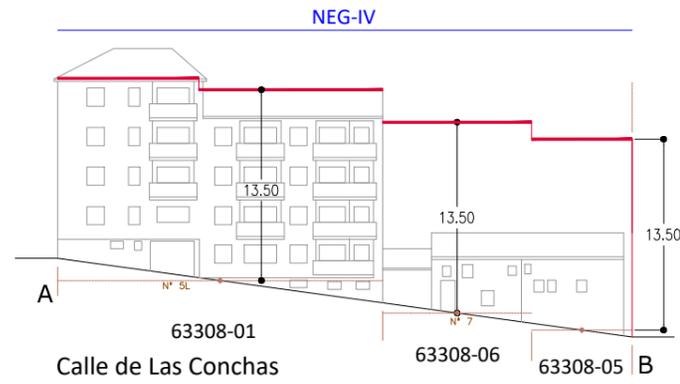

- 47450-04 Parcela catastral
- Alzado y rasante actual
 - Alzado actual retranqueado rcp alineación
 - Quiebro en planta de alzado actual
 - Altura máxima permitida
 - INT es Ordenanza/Grado de catalogación (edificación sobre alineación oficial)
 - INT es Ordenanza/Grado de catalogación (edificación requerida)
 - UI 6.02 Alzado afectado por Unidad de Intervención
 - UI 6.02 Denominación de la Unidad de Intervención
 - Edificio disconforme con el planeamiento
 - FO Edificio Fuera de Ordenación
- LEYENDA ALZADOS ESQUEMÁTICOS

PEAHIS





PLAN ESPECIAL DE LAS ÁREAS HISTÓRICAS DE SEGOVIA

ap definitiva

Manzana 63308
ALZADO ESQUEMÁTICO 145
esc 1/500

5m 0 5 10m

145 ALZADO

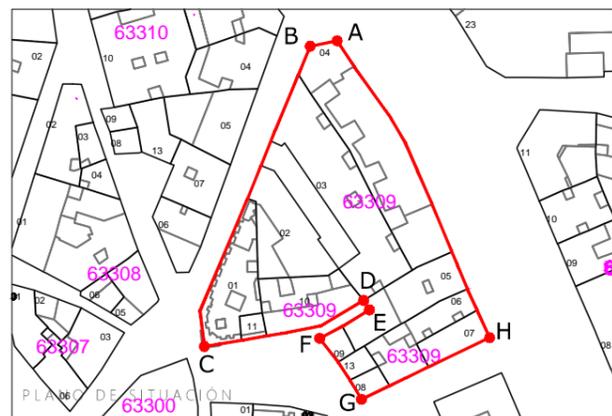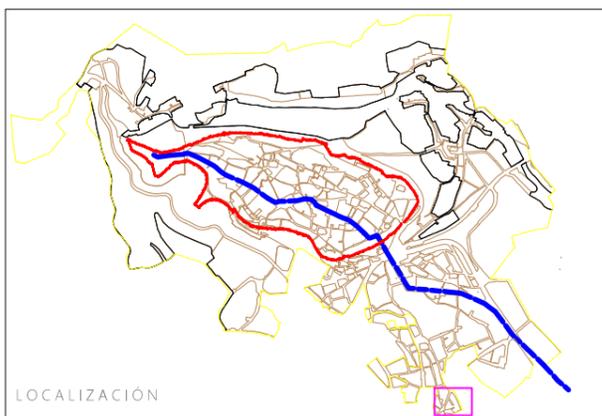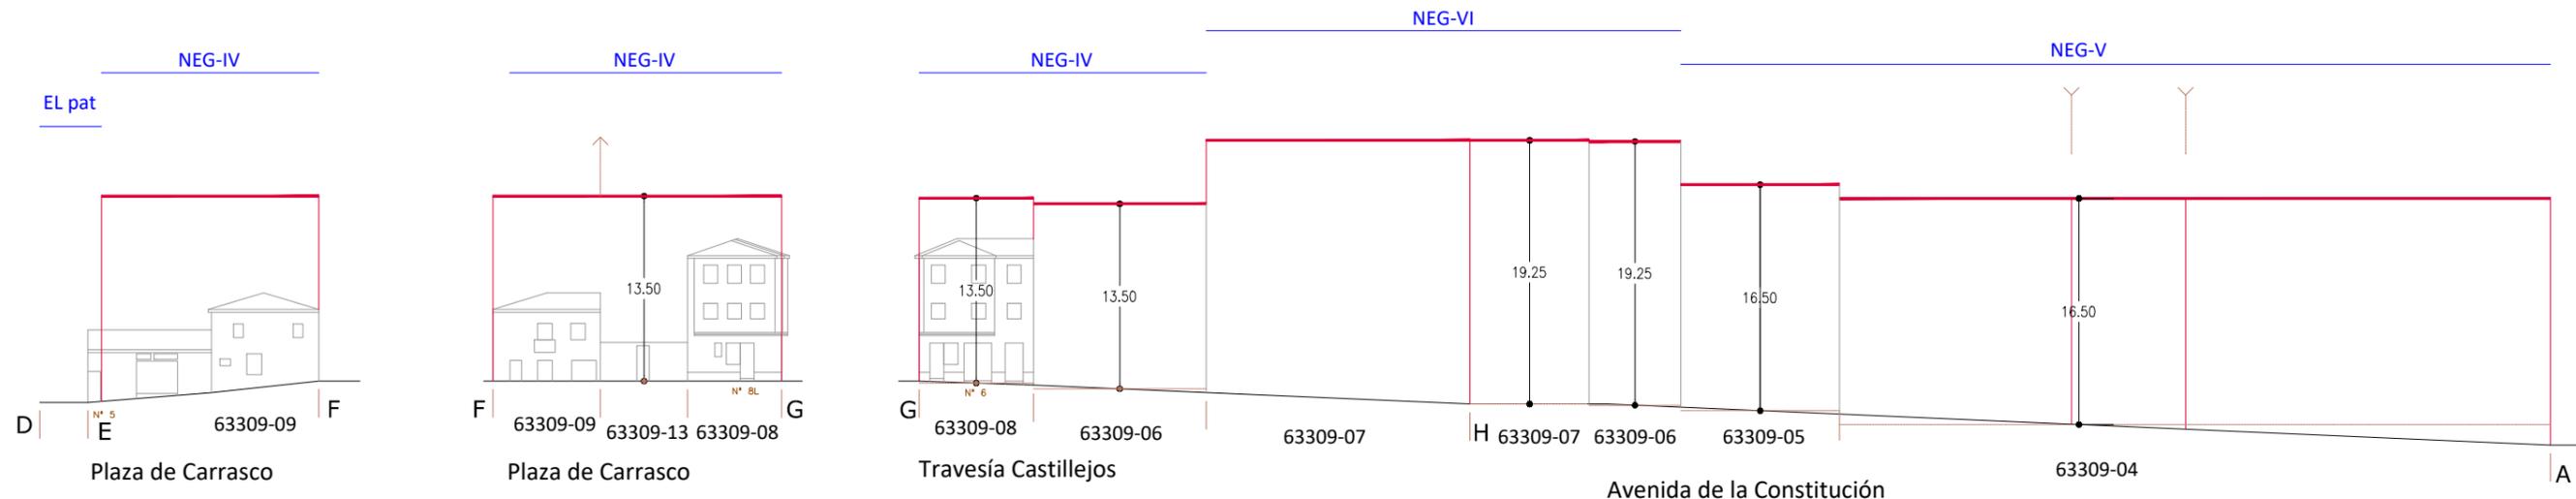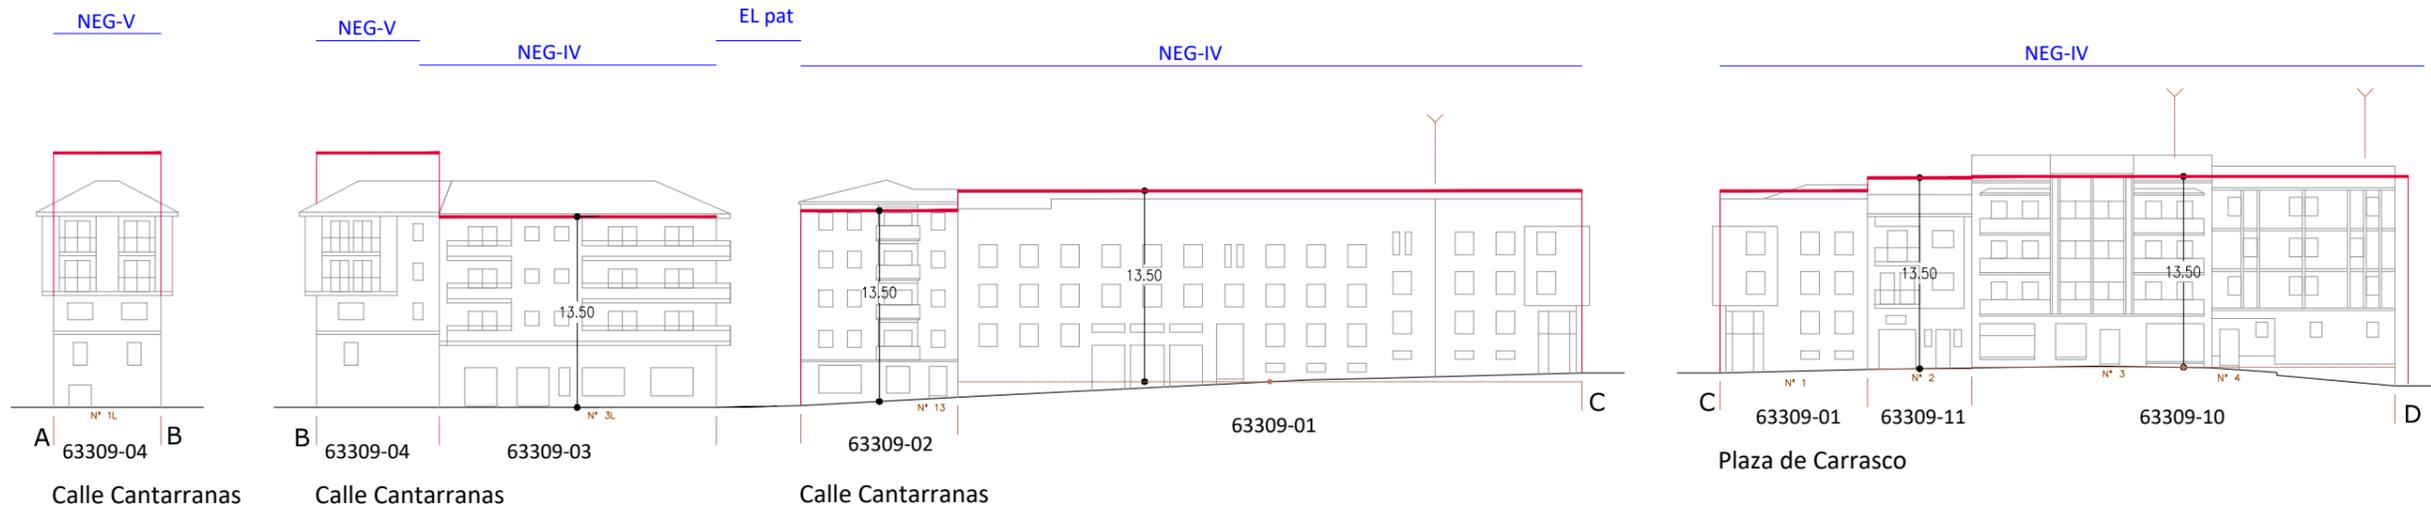

47450-04 Parcela catastral

- Alzado y rasante actual
- Alzado actual retranqueado rcp alineación
- Quiebro en planta de alzado actual
- Altura máxima permitida
- INT es Ordenanza/Grado de catalogación (edificación sobre alineación oficial)
- INT es Ordenanza/Grado de catalogación (edificación requerida)
- UI 6.02 Alzado afectado por Unidad de Intervención
- UI 6.02 Denominación de la Unidad de Intervención
- Edificio disconforme con el planeamiento
- FO Edificio Fuera de Ordenación

LEYENDA ALZADOS ESQUEMÁTICOS

PEAHIS

PLAN ESPECIAL DE LAS ÁREAS HISTÓRICAS DE SEGOVIA

ap definitiva

Ciudad Antigua de Segovia y su Acueducto

MANZANA 63309






ALZADO ESQUEMÁTICO 146

5m 0 5 10m

esc 1/500

146

ALZADO

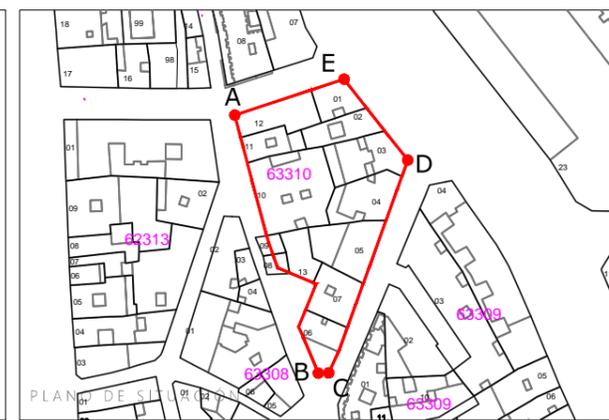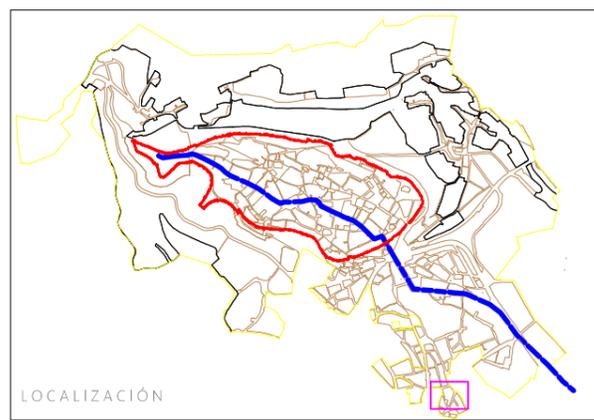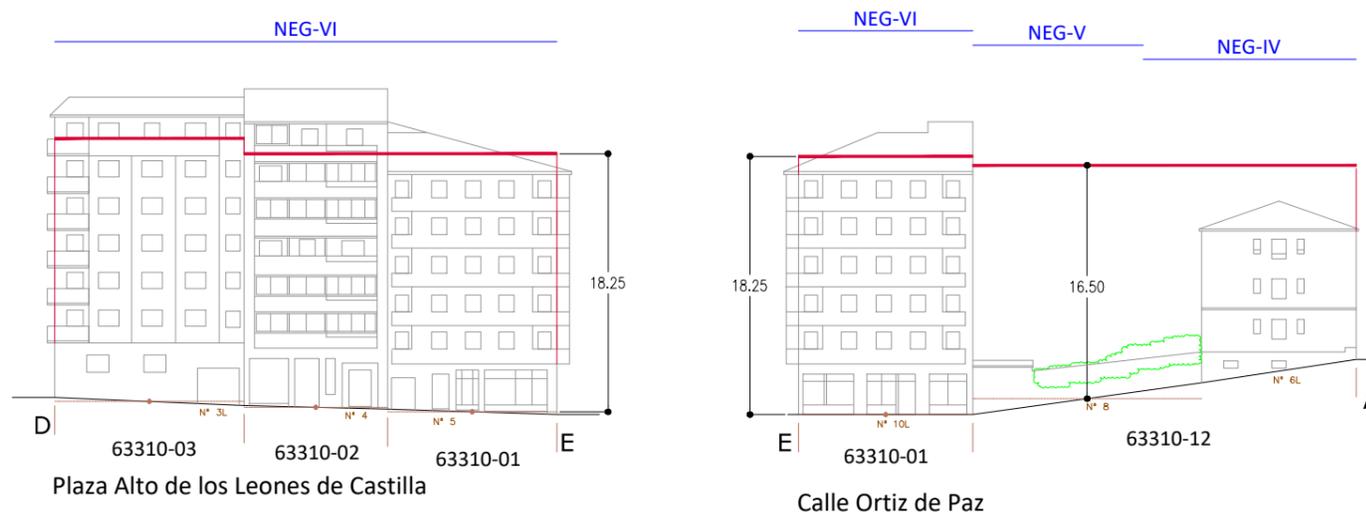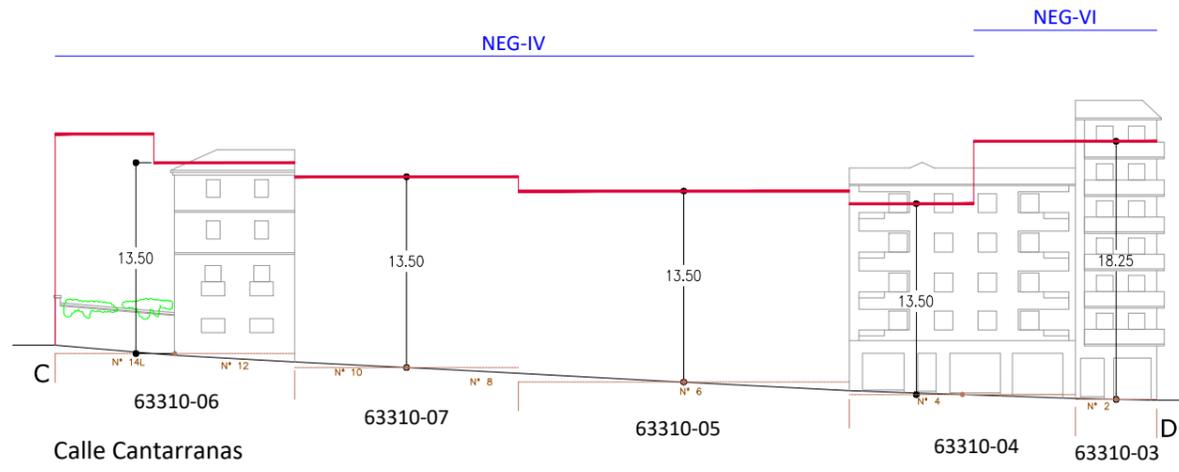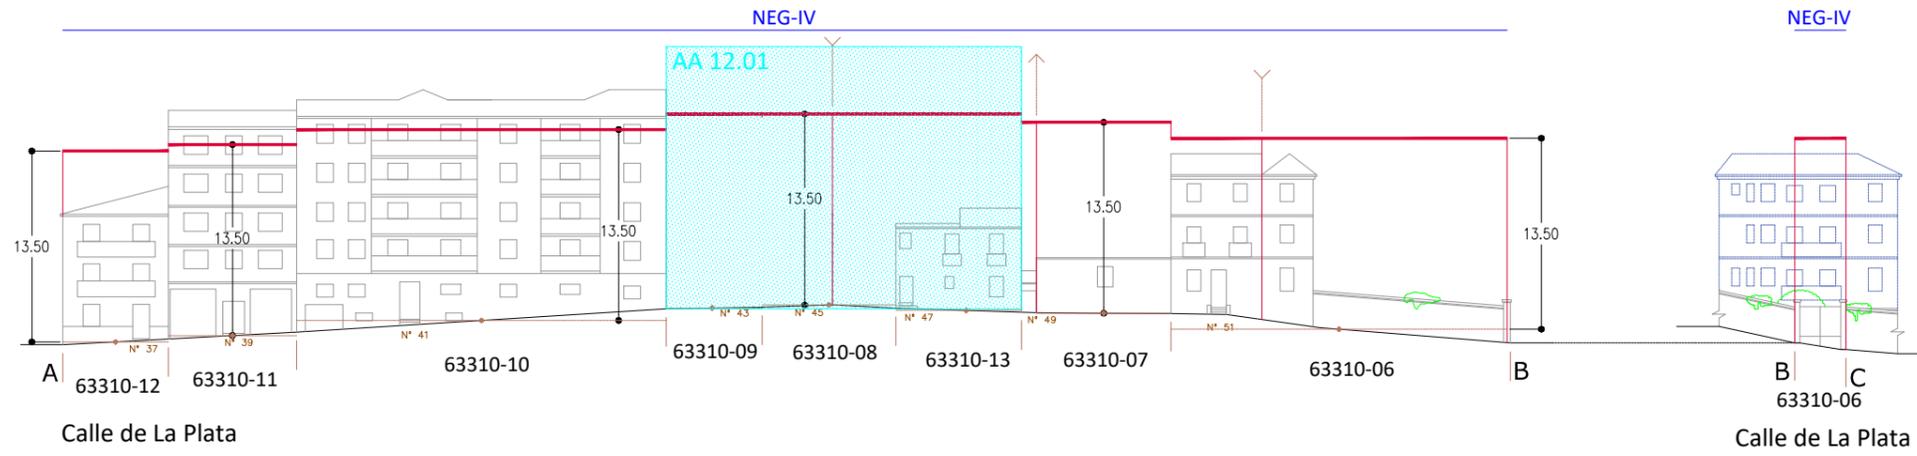

47450-04 Parcela catastral

- Alzado y rasante actual
- Alzado actual retranqueado rcp alineación
- Quiebro en planta de alzado actual
- Altura máxima permitida
- INT es Ordenanza/Grado de catalogación (edificación sobre alineación oficial)
- INT es Ordenanza/Grado de catalogación (edificación requerida)
- AA 12.01 Alzado afectado por Unidad de Intervención
- UI 6.02 Denominación de la Unidad de Intervención
- Edificio disconforme con el planeamiento
- FO Edificio Fuera de Ordenación

LEYENDA ALZADOS ESQUEMÁTICOS

PEAHIS




PLAN ESPECIAL DE LAS ÁREAS HISTÓRICAS DE SEGOVIA
ap definitiva

MANZANA 63310
ALZADO ESQUEMÁTICO 147
esc 1/500

5m 0 5 10m

147

ALZADO

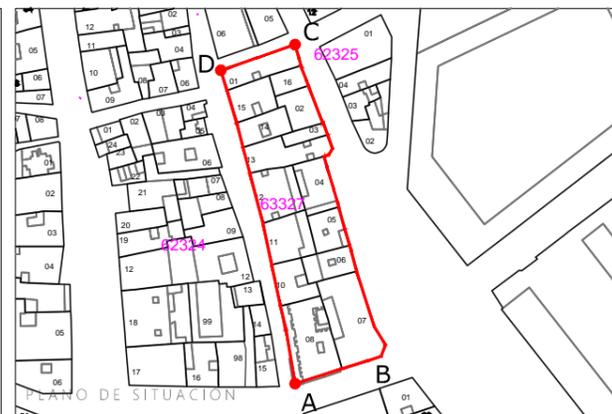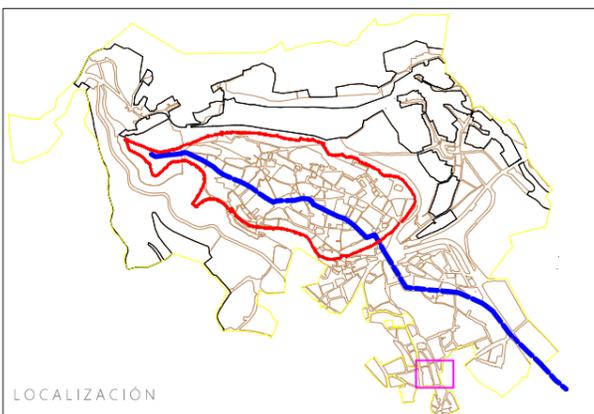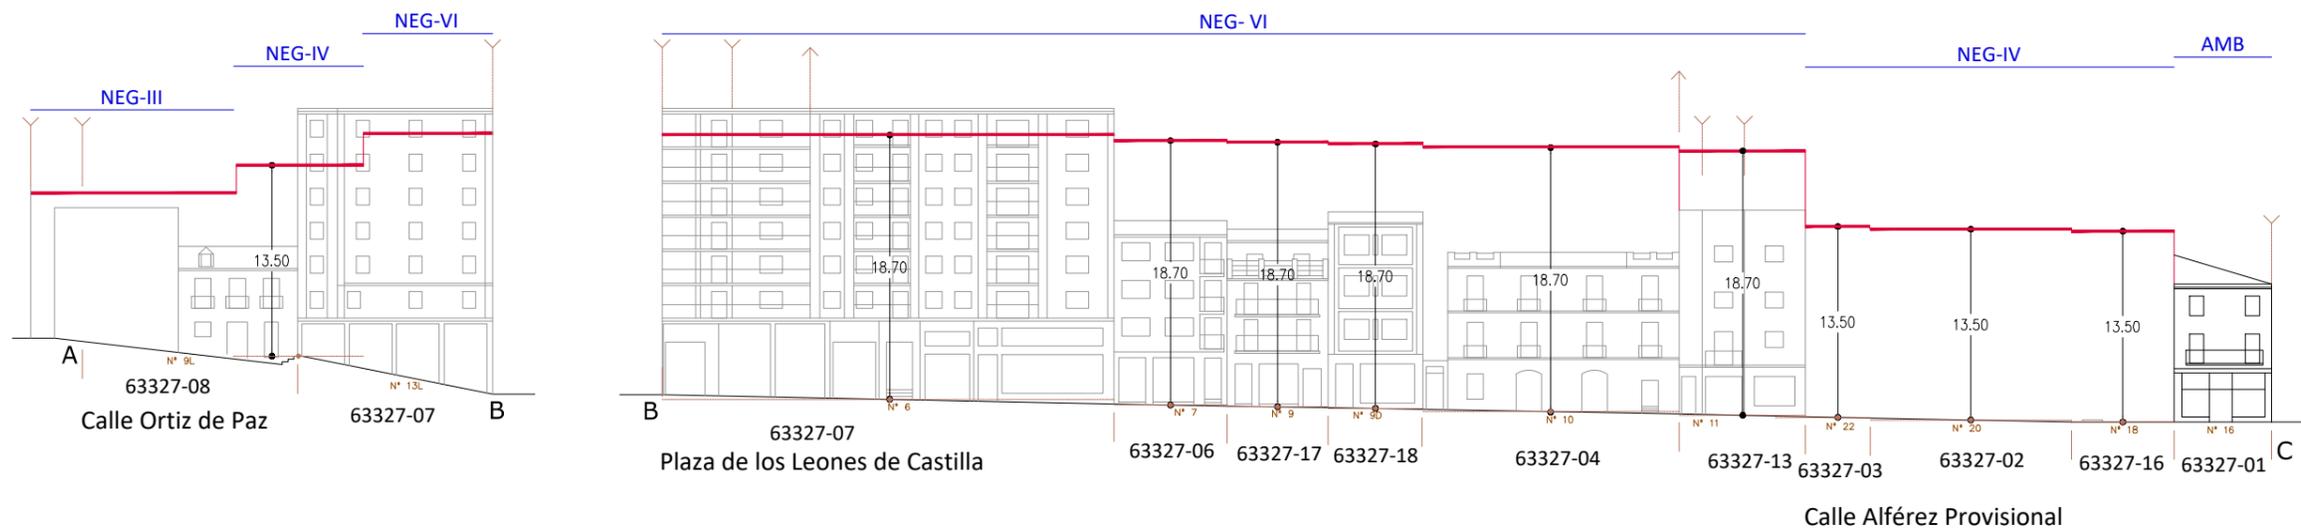

47450-04 Parcela catastral

- Alzado y rasante actual
- Alzado actual retranqueado rcp alineación
- Quiebro en planta de alzado actual
- Altura máxima permitida
- INT es Ordenanza/Grado de catalogación (edificación sobre alineación oficial)
- INT es Ordenanza/Grado de catalogación (edificación requerida)
- Alzado afectado por Unidad de Intervención
- UI 6.02 Denominación de la Unidad de Intervención
- Edificio disconforme con el planeamiento
- FO Edificio Fuera de Ordenación




LEYENDA ALZADOS ESQUEMÁTICOS

PEAHIS

PLAN ESPECIAL DE LAS ÁREAS HISTÓRICAS DE SEGOVIA
ap definitiva

MANZANA 63327
ALZADO ESQUEMÁTICO 148
esc 1/500

148 ALZADO

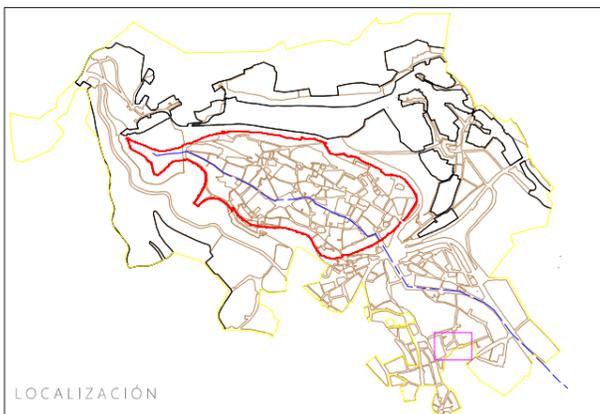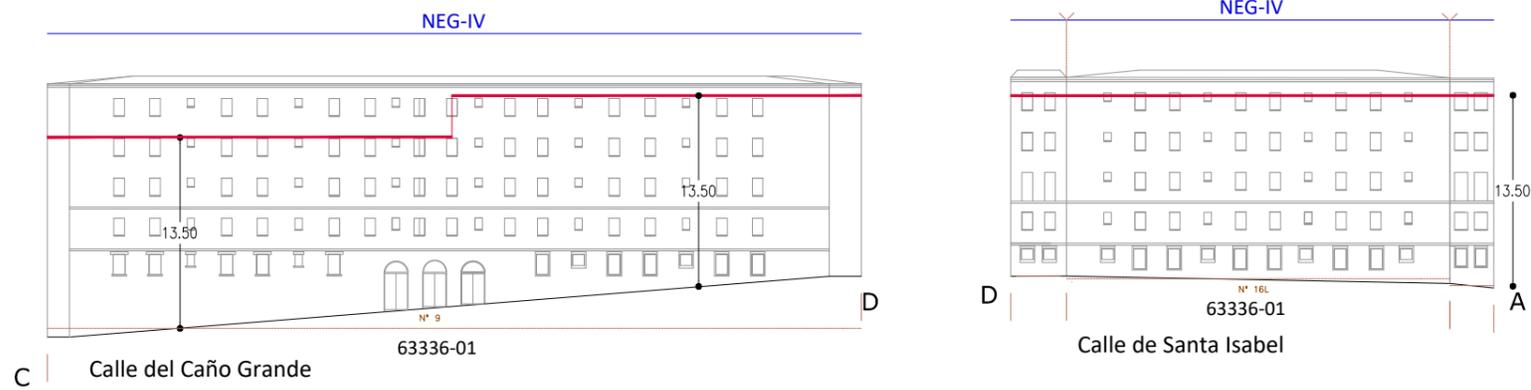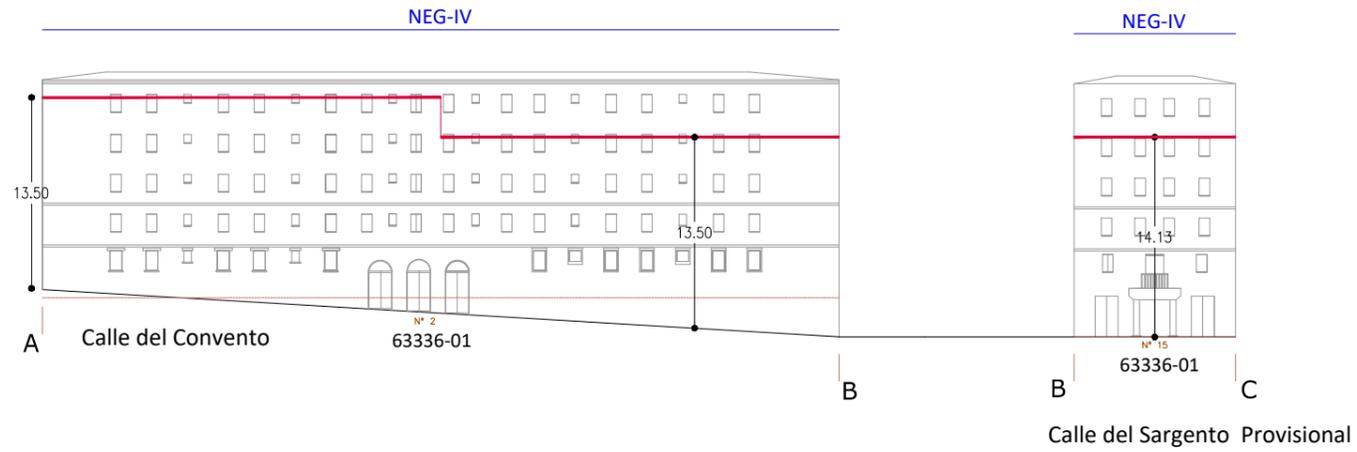

- 47450-04 Parcela catastral
- Alzado y rasante actual
 - Alzado actual retranqueado rcp alineación
 - Quiebro en planta de alzado actual
 - Altura máxima permitida
 - INT es Ordenanza/Grado de catalogación (edificación sobre alineación oficial)
 - INT es Ordenanza/Grado de catalogación (edificación requerida)
 - UI 6.02 Alzado afectado por Unidad de Intervención
 - UI 6.02 Denominación de la Unidad de Intervención
 - Edificio disconforme con el planeamiento
 - FO Edificio Fuera de Ordenación
- LEYENDA ALZADOS ESQUEMÁTICOS

PEAHIS

PLAN ESPECIAL DE LAS ÁREAS HISTÓRICAS DE SEGOVIA

ap definitiva

Manzana 63336


ALZADO ESQUEMÁTICO 149

5m 0 5 10m


esc 1/500

149


ALZADO

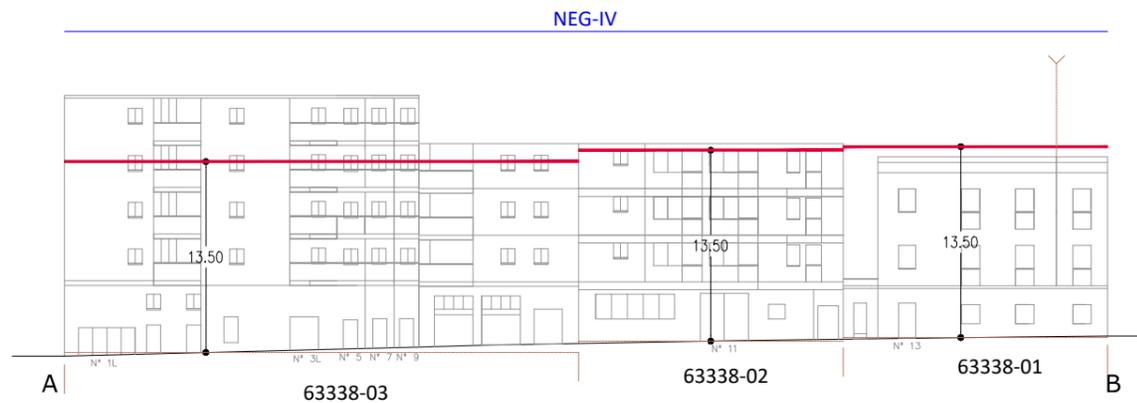


Calle Sargento provisional

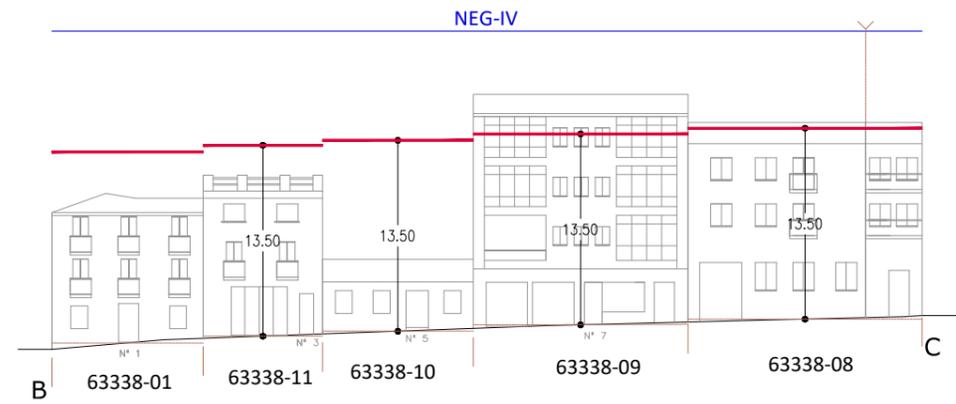



Calle del Convento

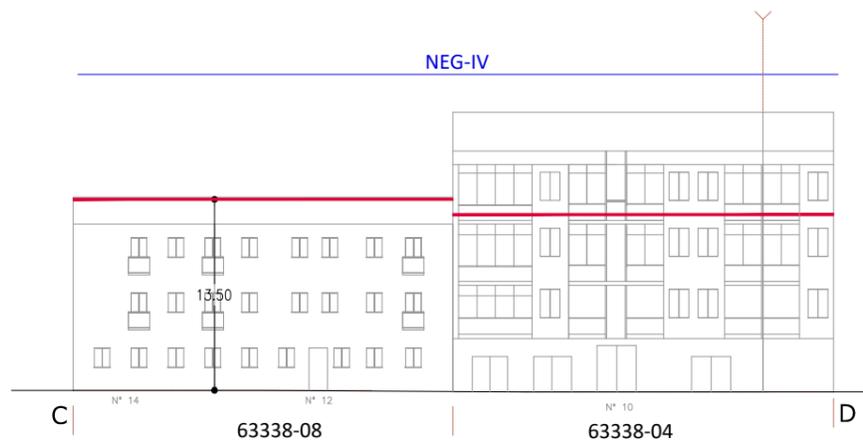

Calle Santa Isabel

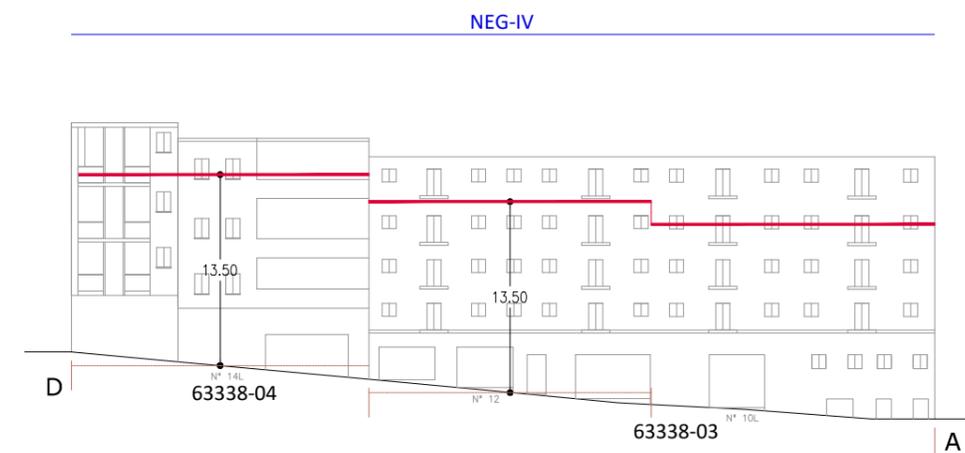

Calle San Antón

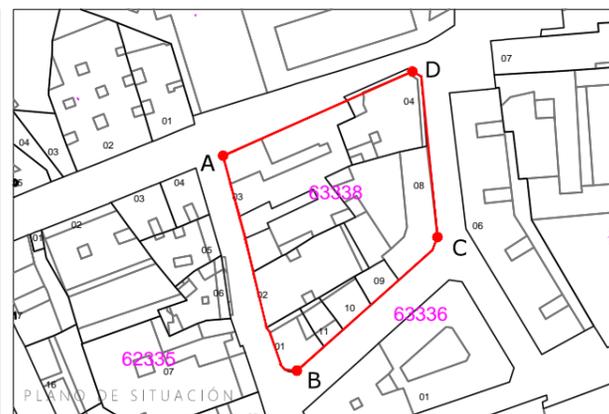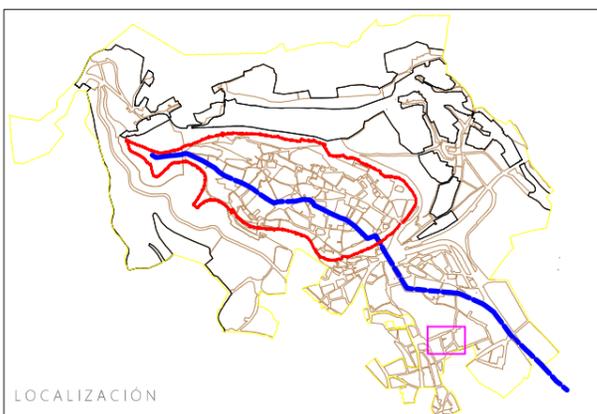

- 47450-04 Parcela catastral
- Alzado y rasante actual
 - Alzado actual retranqueado rcp alineación
 - Quiebro en planta de alzado actual
 - Altura máxima permitida
 - INT es Ordenanza/Grado de catalogación (edificación sobre alineación oficial)
 - INT es Ordenanza/Grado de catalogación (edificación requerida)
 - 63338 Alzado afectado por Unidad de Intervención
 - UI 6.02 Denominación de la Unidad de Intervención
 - Edificio disconforme con el planeamiento
 - FO Edificio Fuera de Ordenación

LEYENDA ALZADOS ESQUEMÁTICOS

PEAHIS

PLAN ESPECIAL DE LAS ÁREAS HISTÓRICAS DE SEGOVIA
ap definitiva

Ciudad Antigua de Segovia y su Acueducto

MANZANA 63338
ALZADO ESQUEMÁTICO 150
esc 1/500

5m 0 5 10m

150

ALZADO