

47450-04 Parcela catastral

- Alzado y rasante actual
- Alzado actual retranqueado rcp alineación
- Quiebro en planta de alzado actual
- Altura máxima permitida
- INT es Ordenanza/Grado de catalogación (edificación sobre alineación oficial)
- INT es Ordenanza/Grado de catalogación (edificación requerida)
- AA 3.02 Alzado afectado por Unidad de Intervención
- UI 6.02 Denominación de la Unidad de Intervención
- Edificio disconforme con el planeamiento
- FO Edificio Fuera de Ordenación

LEYENDA ALZADOS ESQUEMÁTICOS





# PEAHIS

PLAN ESPECIAL DE LAS ÁREAS HISTÓRICAS DE SEGOVIA  
ap. definitiva

MANZANA 55418  
ALZADO ESQUEMÁTICO 41

5m 0 5 10m  
esc 1/500

## 41 ALZADO

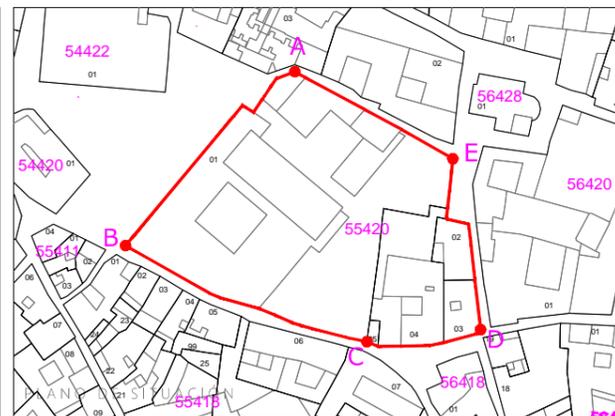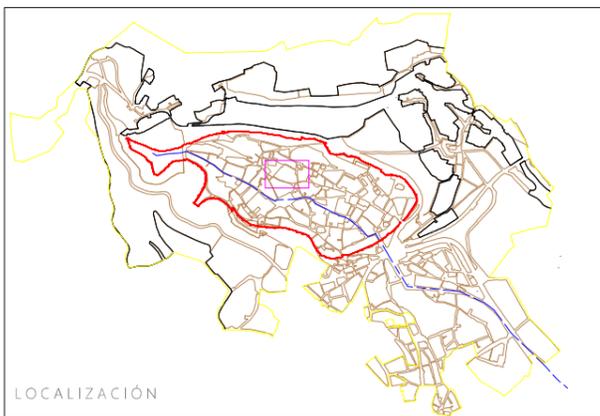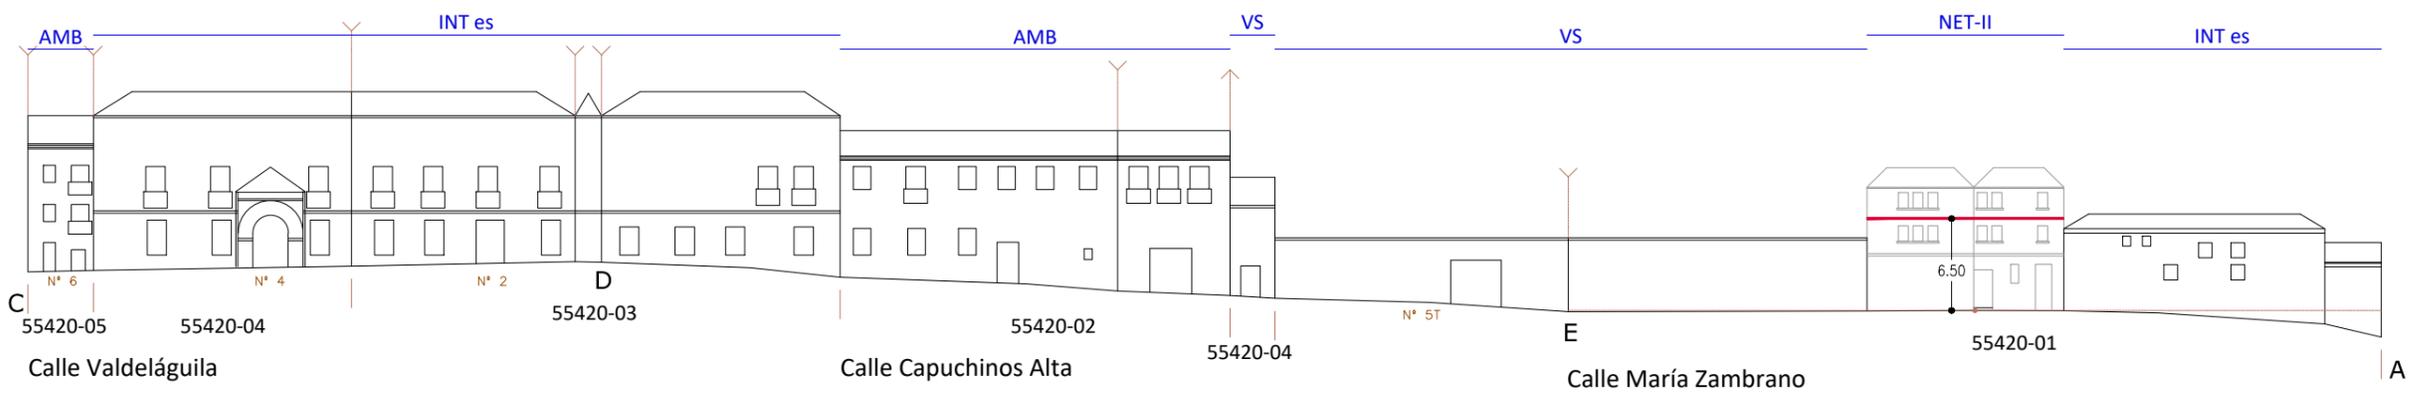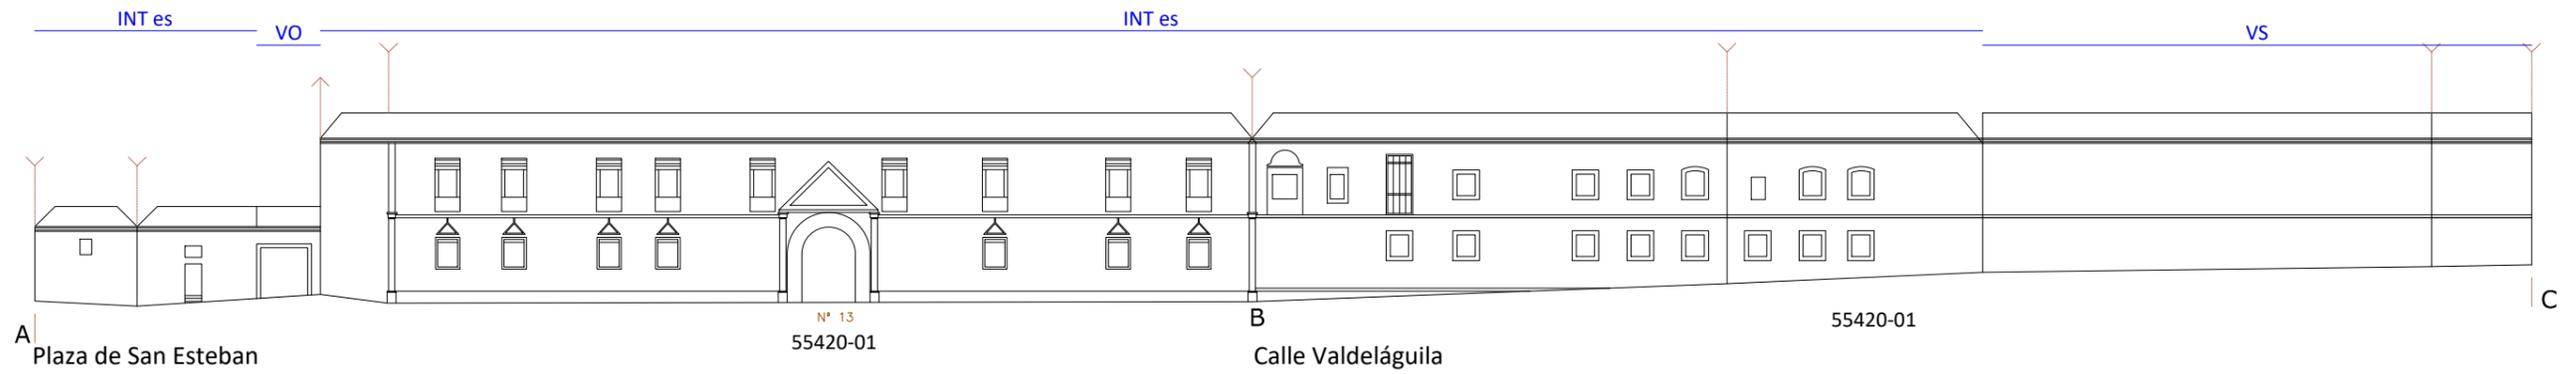

- 47450-04 Parcela catastral
- Alzado y rasante actual
  - Alzado actual retranqueado rcp alineación
  - Quiebro en planta de alzado actual
  - Altura máxima permitida
  - INT es Ordenanza/Grado de catalogación (edificación sobre alineación oficial)
  - INT es Ordenanza/Grado de catalogación (edificación requerida)
  - Alzado afectado por Unidad de Intervención
  - UI 6.02 Denominación de la Unidad de Intervención
  - Edificio disconforme con el planeamiento
  - FO Edificio Fuera de Ordenación
- LEYENDA ALZADOS ESQUEMÁTICOS

# PEAHIS





PLAN ESPECIAL DE LAS ÁREAS HISTÓRICAS DE SEGOVIA

ap. definitiva

MANZANA 55420  
ALZADO ESQUEMÁTICO 42

5m 0 5 10m  
esc 1/500

## 42 ALZADO

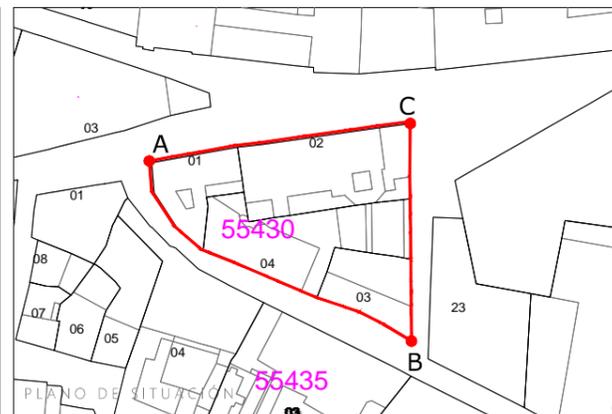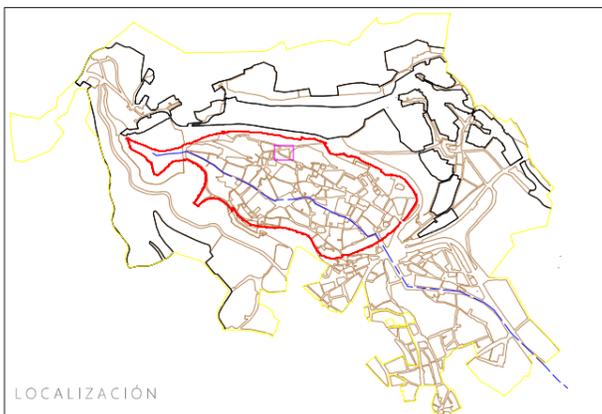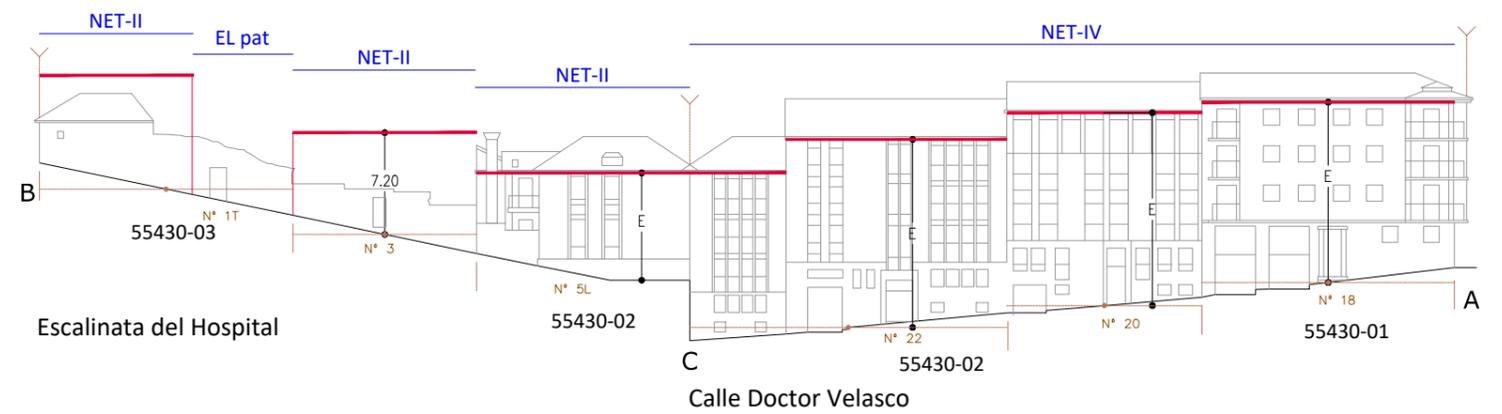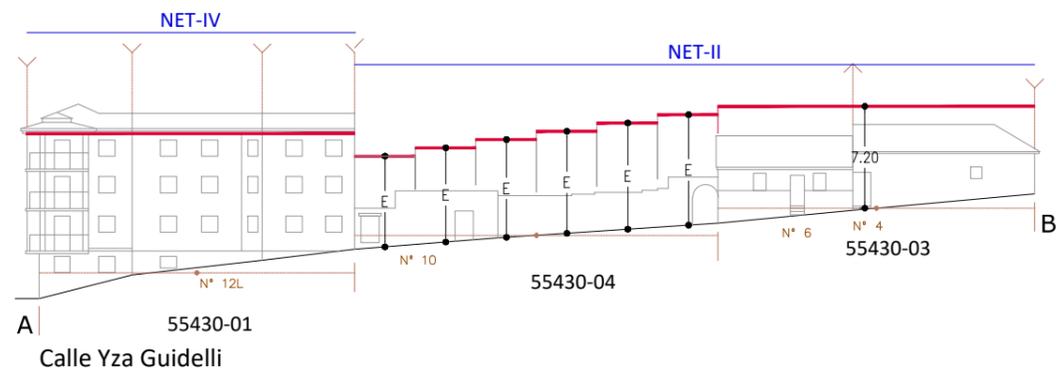

- 47450-04 Parcela catastral
- Alzado y rasante actual
  - Alzado actual retranqueado rcp alineación
  - Quiebro en planta de alzado actual
  - Altura máxima permitida
  - INT es Ordenanza/Grado de catalogación (edificación sobre alineación oficial)
  - INT es Ordenanza/Grado de catalogación (edificación requerida)
  - Alzado afectado por Unidad de Intervención
  - UI 6.02 Denominación de la Unidad de Intervención
  - Edificio disconforme con el planeamiento
  - FO Edificio Fuera de Ordenación

LEYENDA ALZADOS ESQUEMÁTICOS

# PEAHIS





PLAN ESPECIAL DE LAS ÁREAS HISTÓRICAS DE SEGOVIA

ap. definitiva

MANZANA 55430  
ALZADO ESQUEMÁTICO 43

5m 0 5 10m  
esc 1/500

## 43 ALZADO

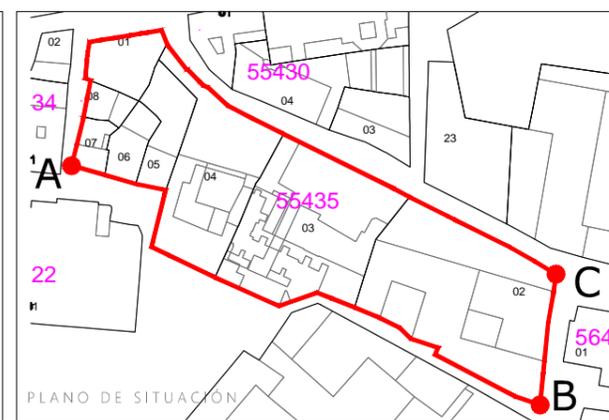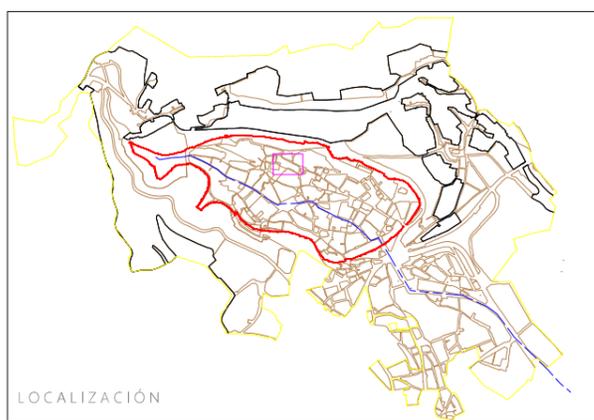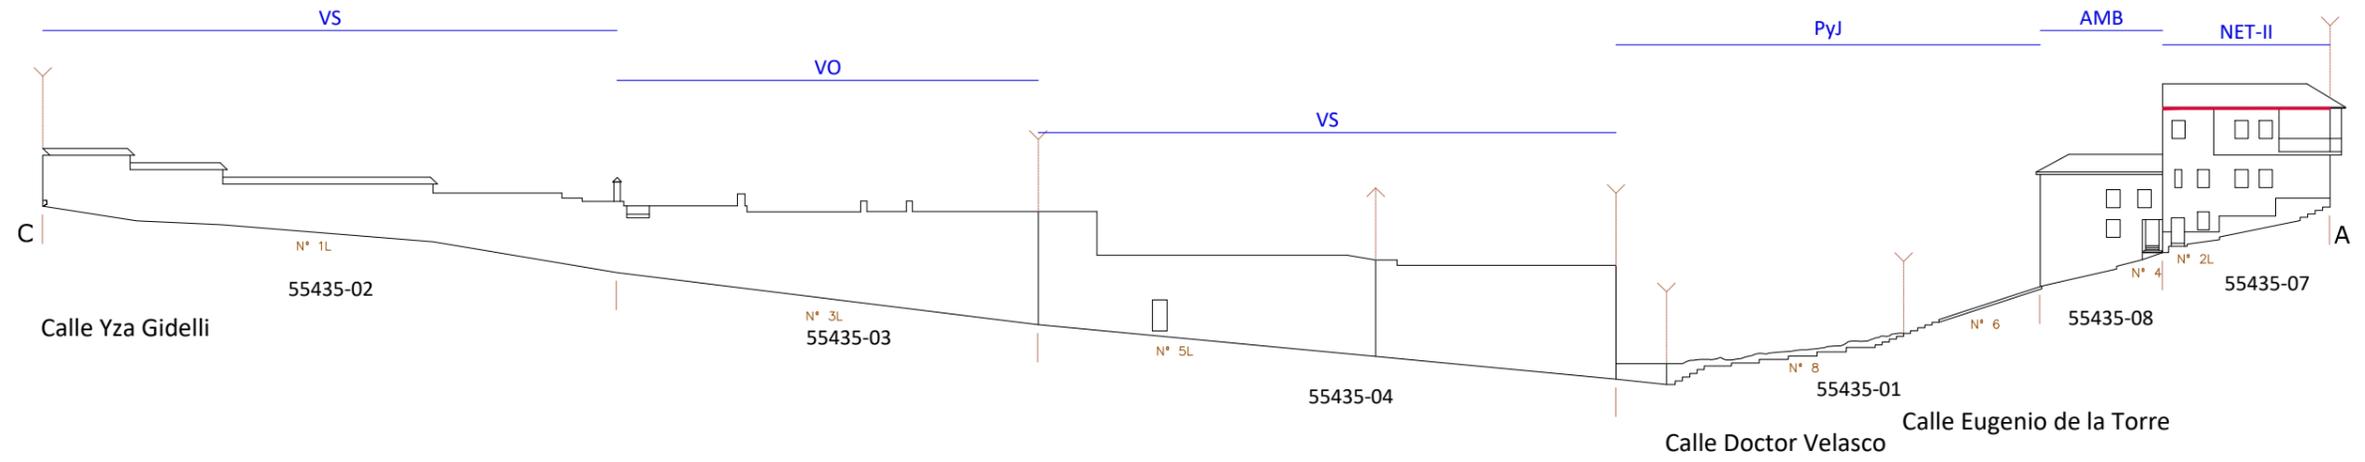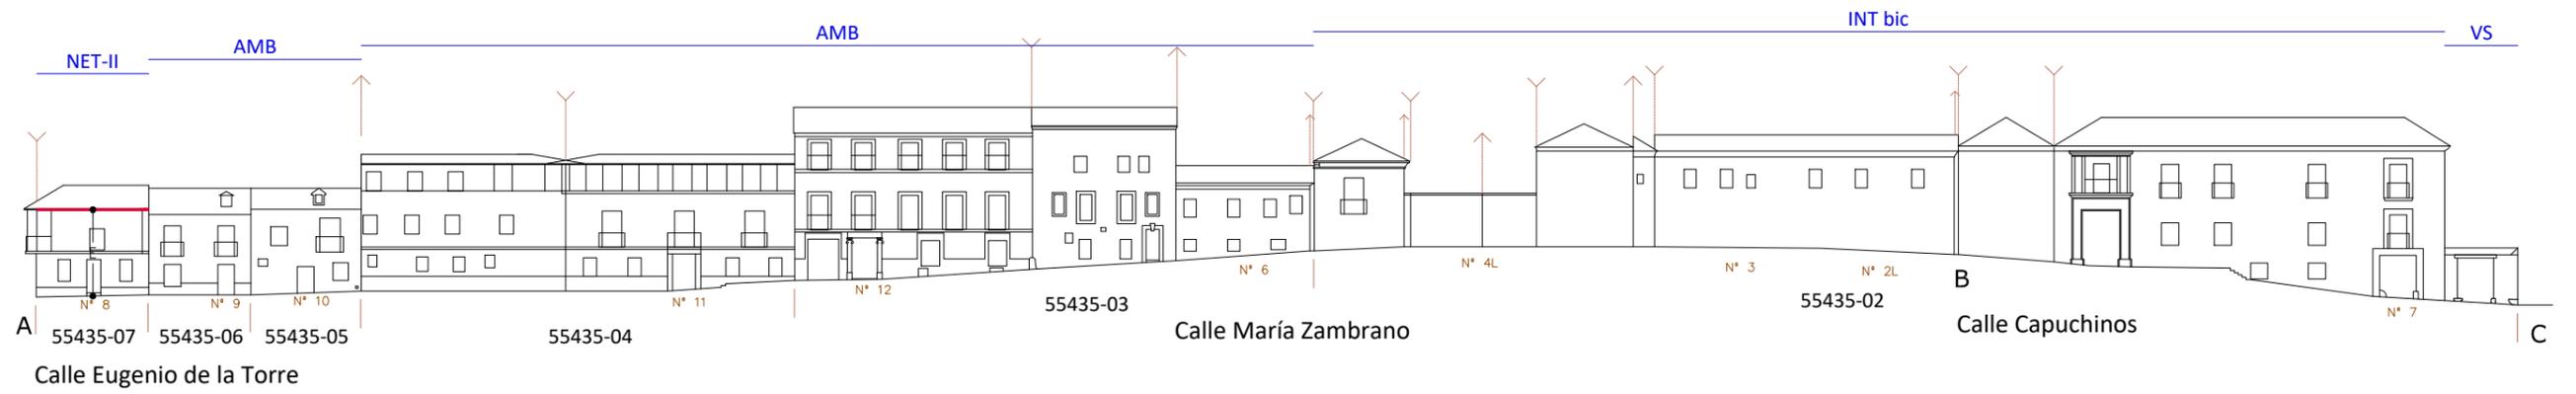

47450-04 Parcela catastral

- Alzado y rasante actual
- Alzado actual retranqueado rcp alineación
- Quiebro en planta de alzado actual
- Altura máxima permitida
- INT es Ordenanza/Grado de catalogación (edificación sobre alineación oficial)
- INT es Ordenanza/Grado de catalogación (edificación requerida)
- Alzado afectado por Unidad de Intervención
- UI 6.02 Denominación de la Unidad de Intervención
- Edificio disconforme con el planeamiento
- FO Edificio Fuera de Ordenación

LEYENDA ALZADOS ESQUEMÁTICOS

# PEAHIS

PLAN ESPECIAL DE LAS ÁREAS HISTÓRICAS DE SEGOVIA

ap definitiva

Ciudad Antigua de Segovia y su Acueducto

MANZANA 55435






ALZADO ESQUEMÁTICO 44

44

ALZADO

5m 0 5 10m

esc 1/500

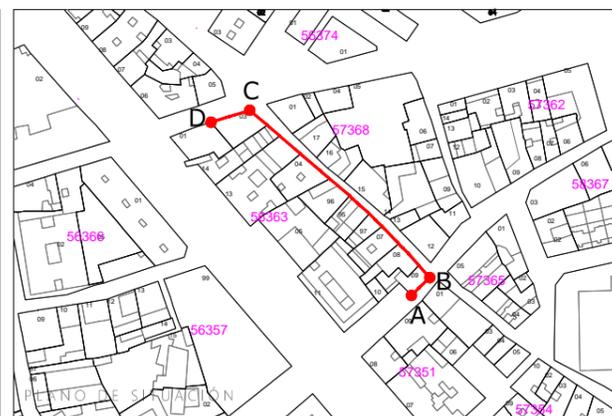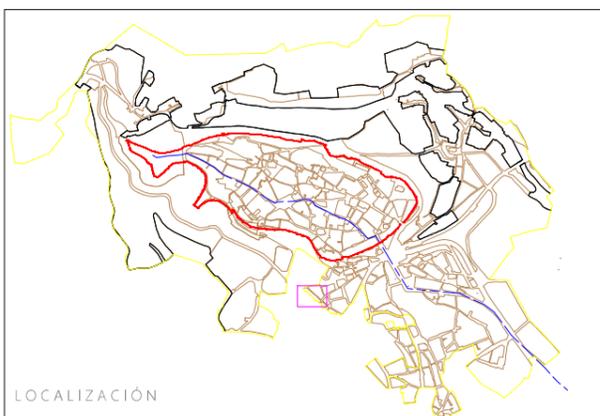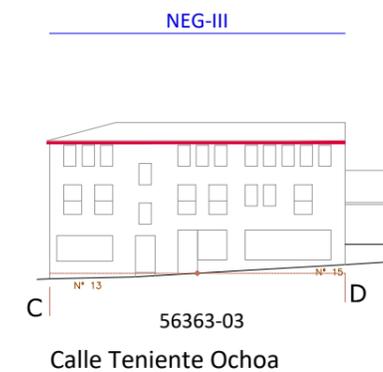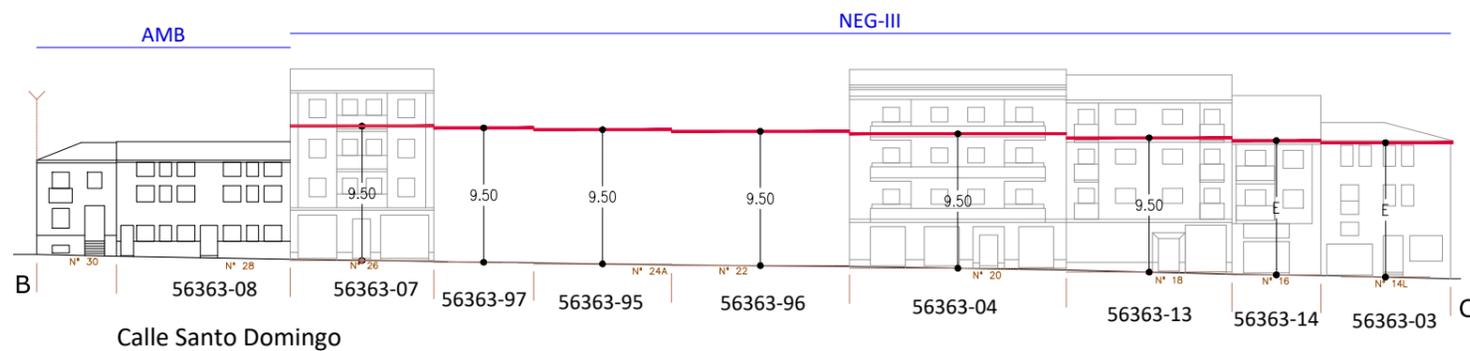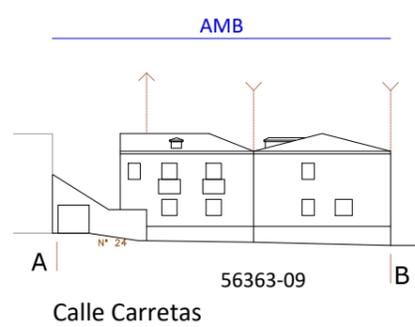

- 47450-04 Parcela catastral
- Alzado y rasante actual
  - Alzado actual retranqueado rcp alineación
  - Quiebro en planta de alzado actual
  - Altura máxima permitida
  - INT es Ordenanza/Grado de catalogación (edificación sobre alineación oficial)
  - INT es Ordenanza/Grado de catalogación (edificación requerida)
  - Alzado afectado por Unidad de Intervención
  - UI 6.02 Denominación de la Unidad de Intervención
  - Edificio disconforme con el planeamiento
  - FO Edificio Fuera de Ordenación
- LEYENDA ALZADOS ESQUEMÁTICOS

# PEAHIS






PLAN ESPECIAL DE LAS ÁREAS HISTÓRICAS DE SEGOVIA  
ap definitiva

Ciudad Antigua de Segovia y su Acueducto

MANZANA 56363  
ALZADO ESQUEMÁTICO 45  
esc 1/500

5m 0 5 10m

## 45 ALZADO

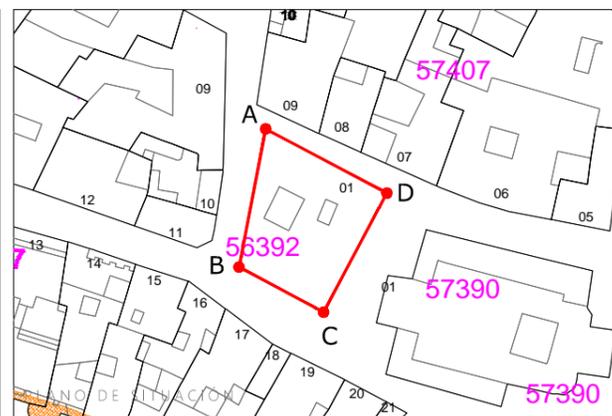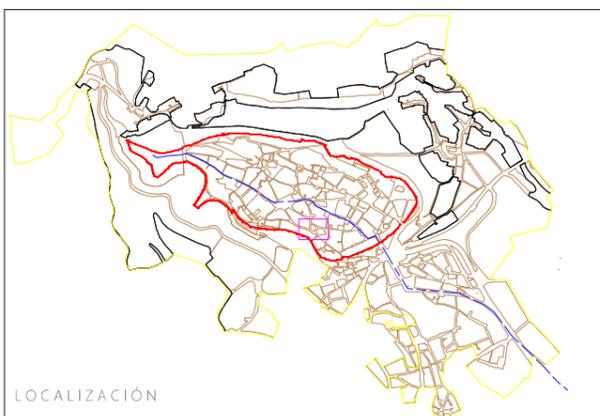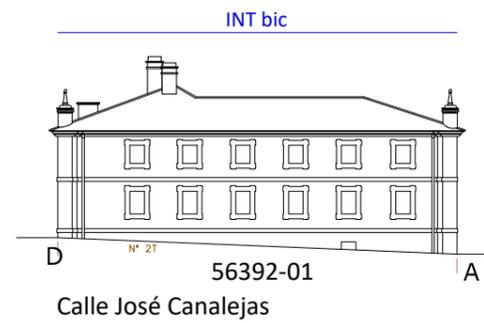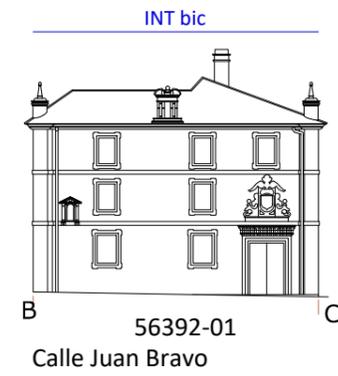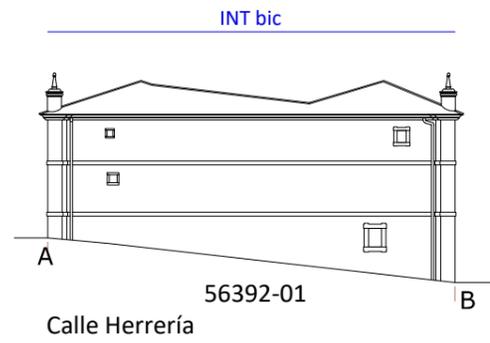

- 47450-04 Parcela catastral
- Alzado y rasante actual
  - Alzado actual retranqueado rcp alineación
  - Quiebro en planta de alzado actual
  - Altura máxima permitida
  - INT es Ordenanza/Grado de catalogación (edificación sobre alineación oficial)
  - INT es Ordenanza/Grado de catalogación (edificación requerida)
  - Alzado afectado por Unidad de Intervención
  - UI 6.02 Denominación de la Unidad de Intervención
  - Edificio disconforme con el planeamiento
  - FO Edificio Fuera de Ordenación
- LEYENDA ALZADOS ESQUEMÁTICOS

# PEAHIS

PLAN ESPECIAL DE LAS ÁREAS HISTÓRICAS DE SEGOVIA  
ap definitiva

United Nations Educational, Scientific and Cultural Organization





World Heritage

Ciudad Antigua de Segovia y su Acueducto

MANZANA 56392  
ALZADO ESQUEMÁTICO 46

5m 0 5 10m  
esc 1/500

46  
ALZADO

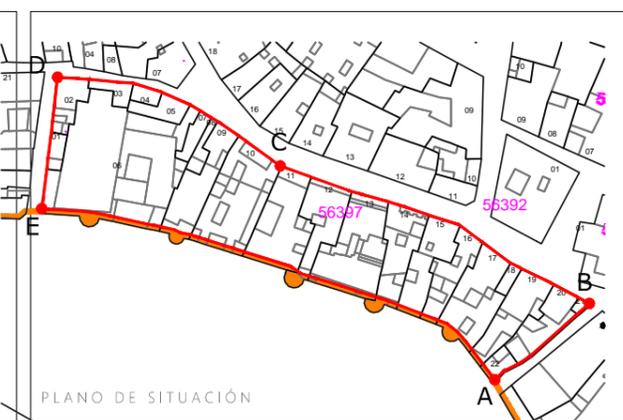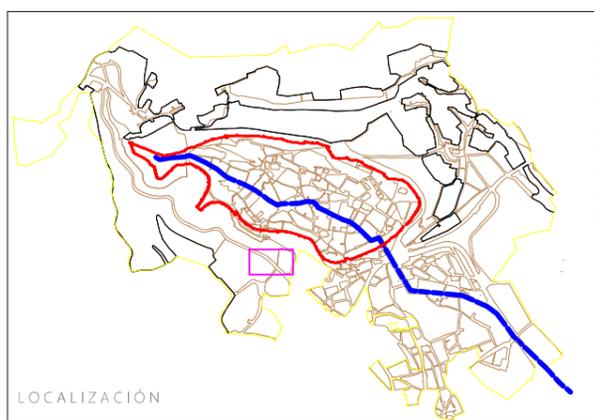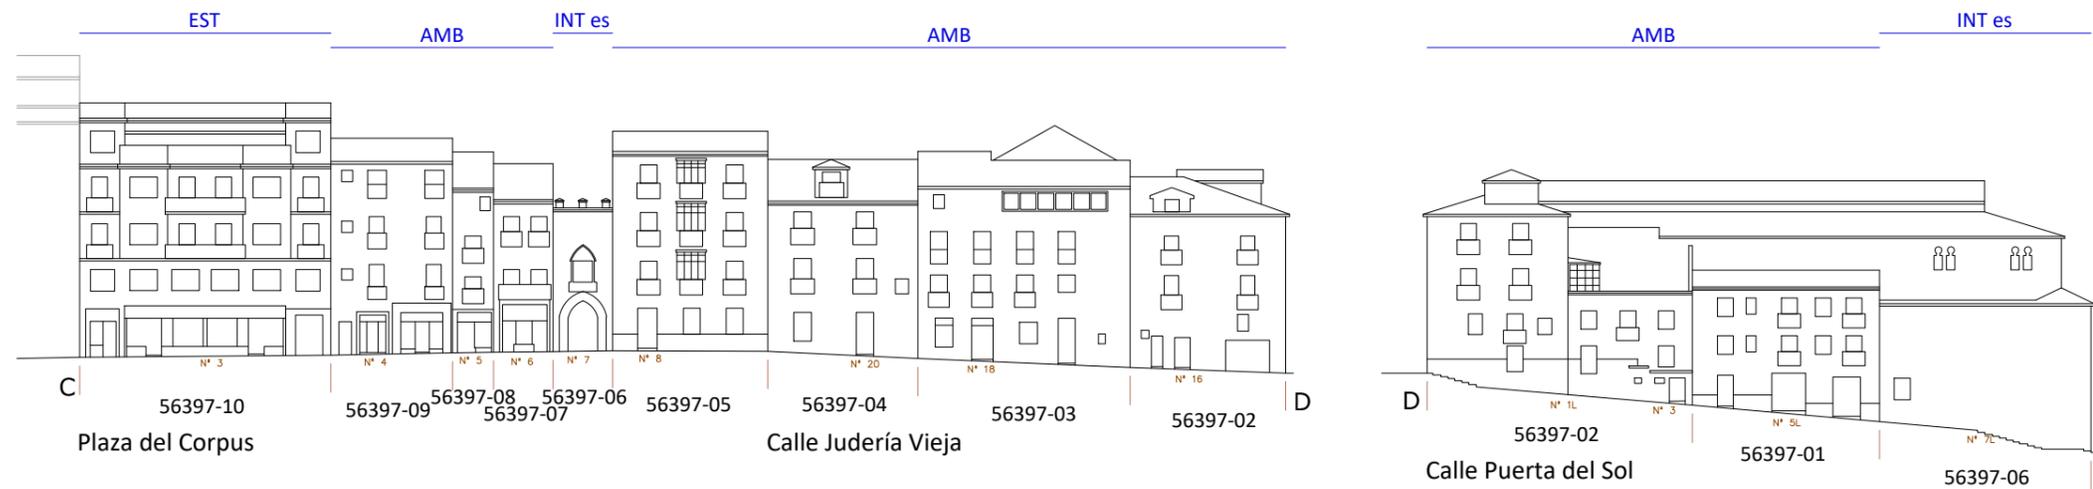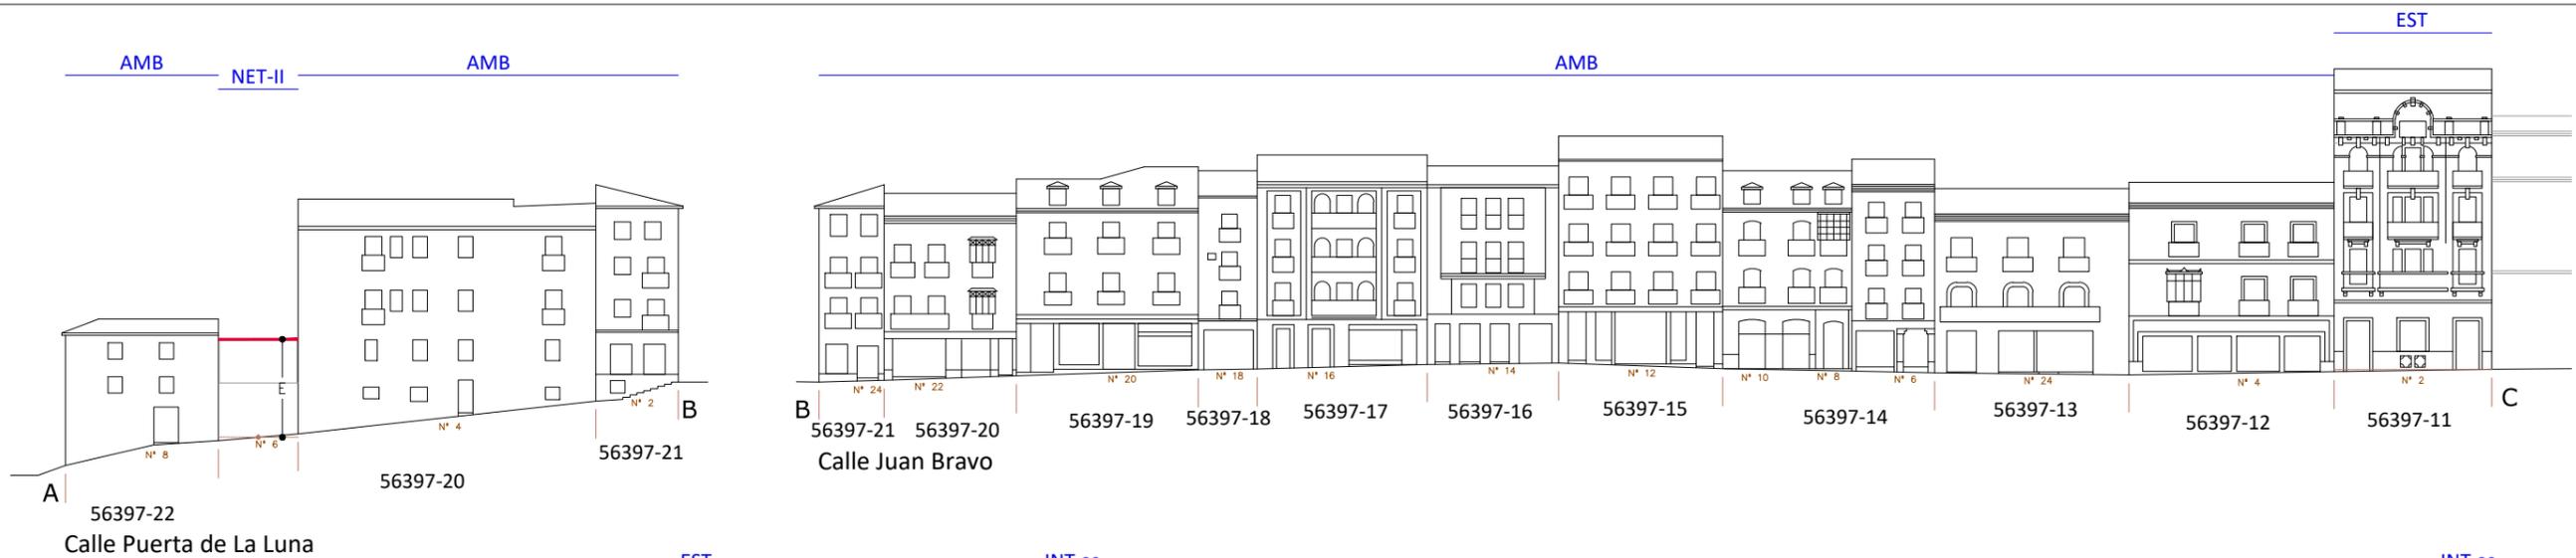

47450-04 Parcela catastral

- Alzado y rasante actual
- Alzado actual retranqueado rcp alineación
- Quiebro en planta de alzado actual
- Altura máxima permitida
- INT es Ordenanza/Grado de catalogación (edificación sobre alineación oficial)
- INT es Ordenanza/Grado de catalogación (edificación requerida)
- Alzado afectado por Unidad de Intervención
- UI 6.02 Denominación de la Unidad de Intervención
- Edificio disconforme con el planeamiento
- FO Edificio Fuera de Ordenación

LEYENDA ALZADOS ESQUEMÁTICOS






# PEAHIS

PLAN ESPECIAL DE LAS ÁREAS HISTÓRICAS DE SEGOVIA  
ap definitiva

MANZANA 56397  
ALZADO ESQUEMÁTICO 47

5m 0 5 10m  
esc 1/500

## 47 ALZADO

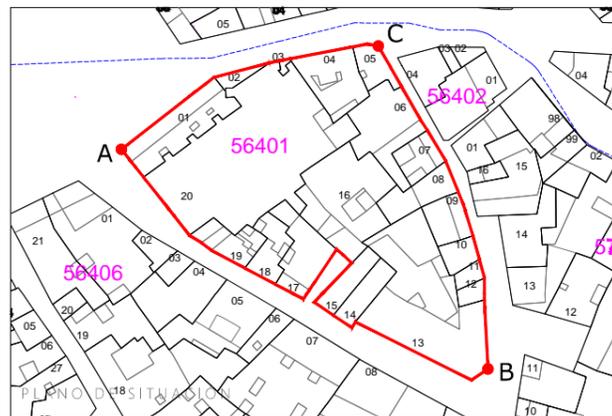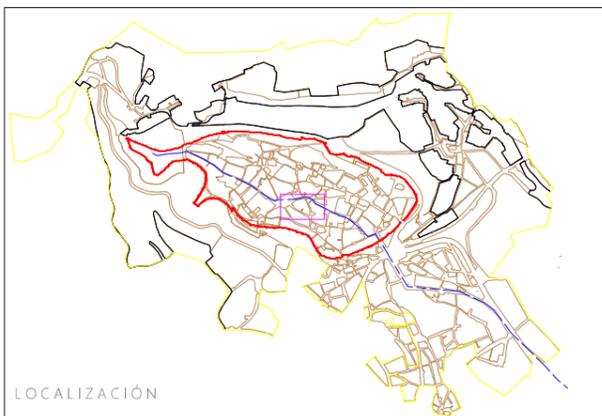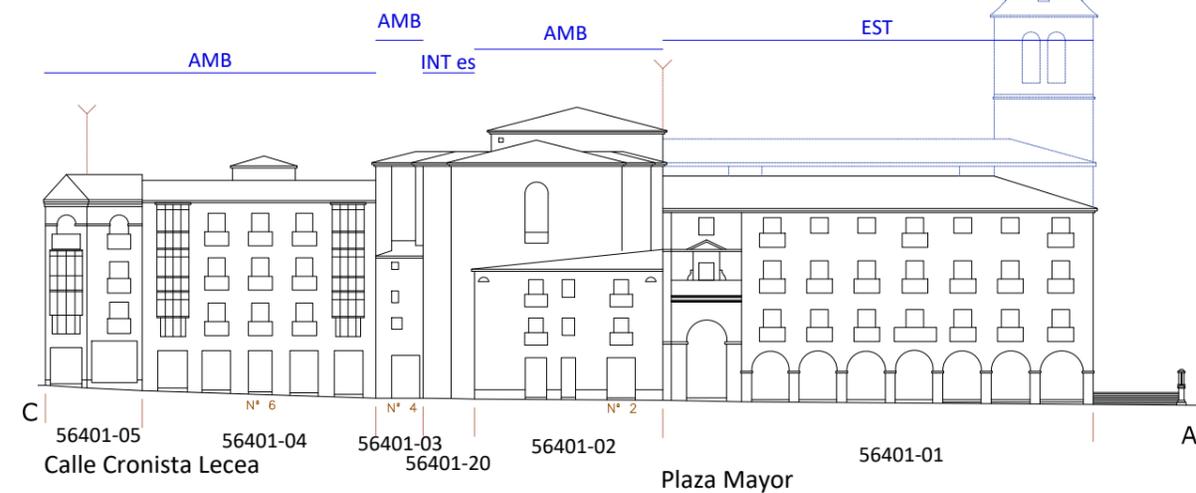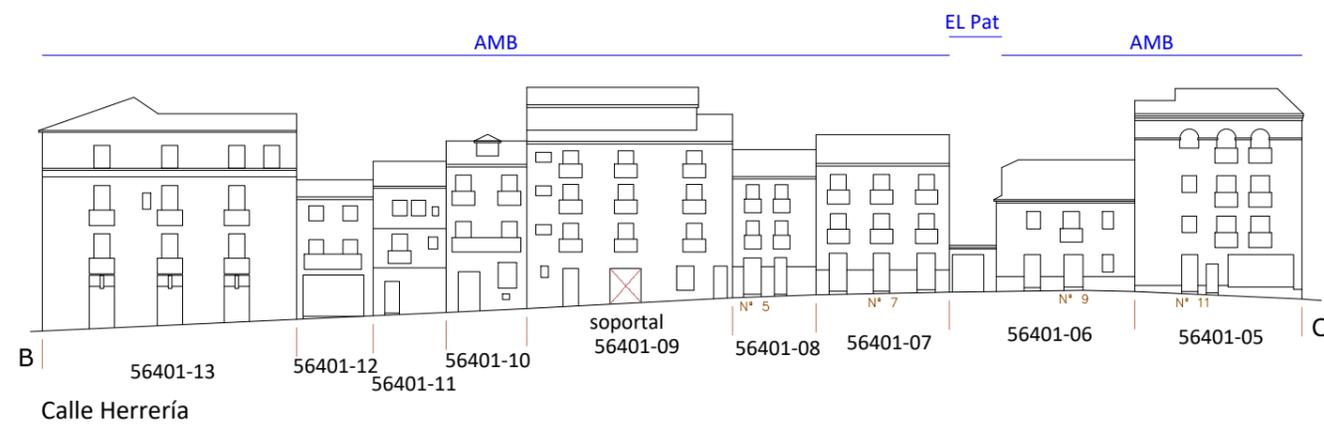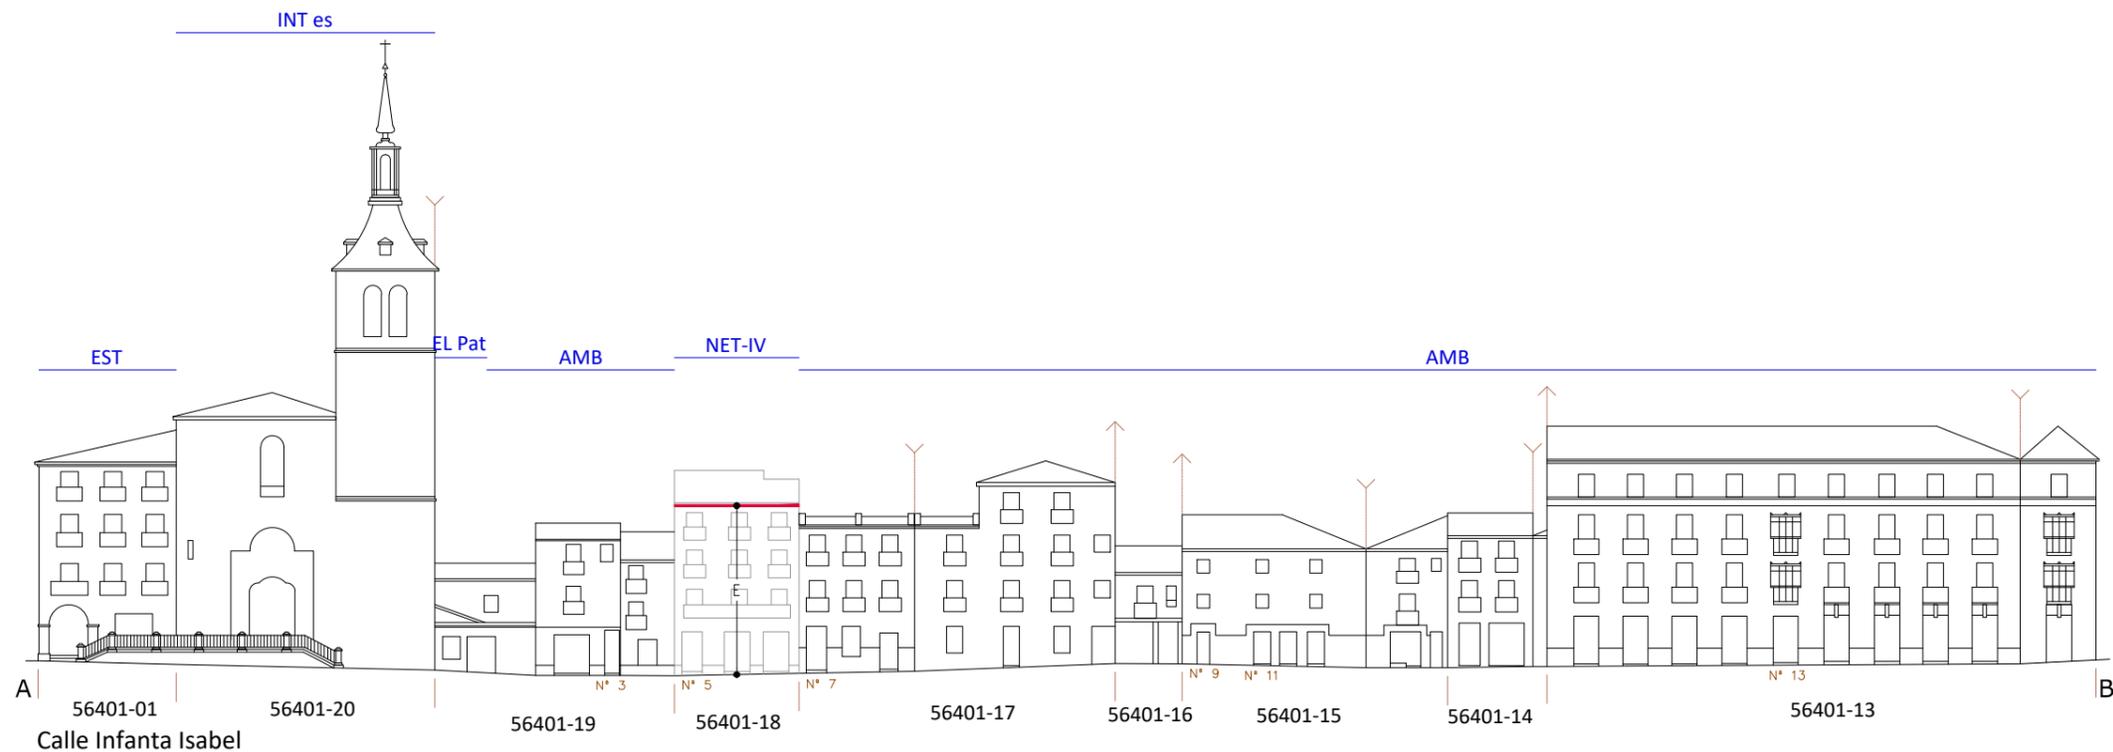

- 47450-04 Parcela catastral
- Alzado y rasante actual
  - Alzado actual retranqueado rcp alineación
  - Quiebro en planta de alzado actual
  - Altura máxima permitida
  - INT es Ordenanza/Grado de catalogación (edificación sobre alineación oficial)
  - INT es Ordenanza/Grado de catalogación (edificación requerida)
  - UI 6.02 Alzado afectado por Unidad de Intervención
  - UI 6.02 Denominación de la Unidad de Intervención
  - Edificio disconforme con el planeamiento
  - FO Edificio Fuera de Ordenación
- LEYENDA ALZADOS ESQUEMÁTICOS

# PEAHIS







PLAN ESPECIAL DE LAS ÁREAS HISTÓRICAS DE SEGOVIA  
ap. definitiva

MANZANA 56401  
ALZADO ESQUEMÁTICO 48

5m 0 5 10m  
esc 1/500

## 48

ALZADO

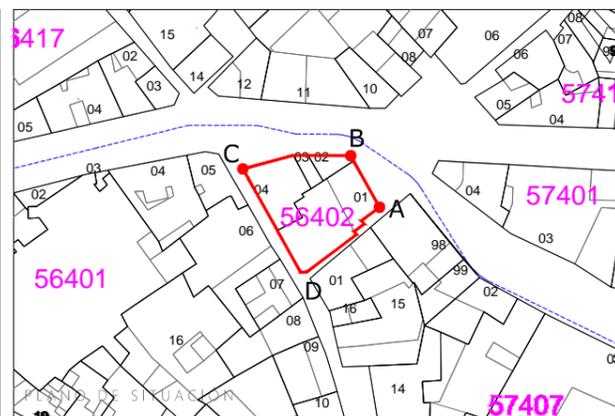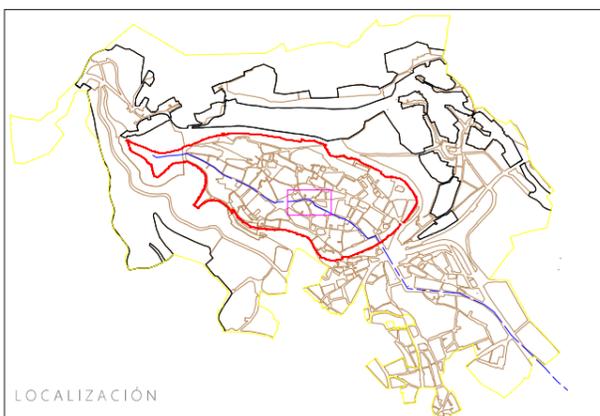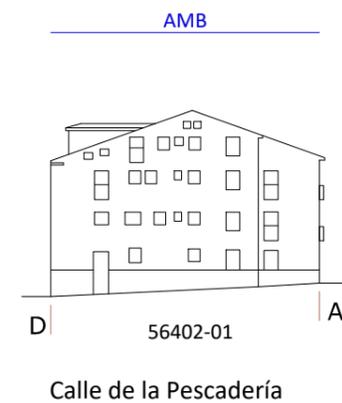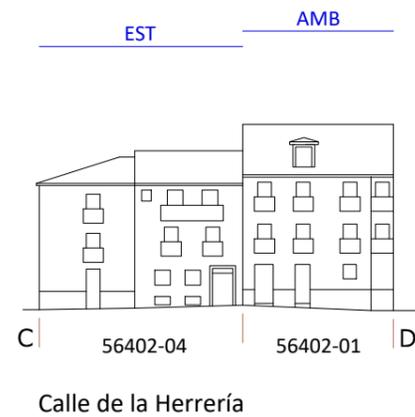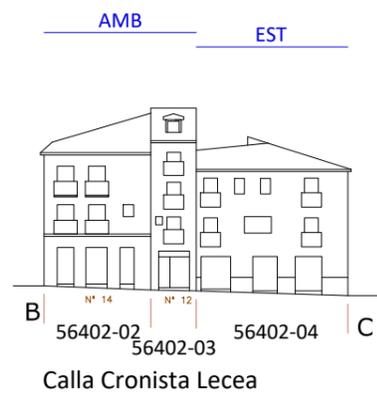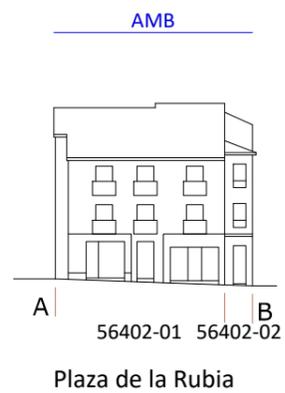

- 47450-04 Parcela catastral
- Alzado y rasante actual
  - Alzado actual retranqueado rcp alineación
  - Quiebro en planta de alzado actual
  - Altura máxima permitida
  - INT es Ordenanza/Grado de catalogación (edificación sobre alineación oficial)
  - INT es Ordenanza/Grado de catalogación (edificación requerida)
  - Alzado afectado por Unidad de Intervención
  - UI 6.02 Denominación de la Unidad de Intervención
  - Edificio disconforme con el planeamiento
  - FO Edificio Fuera de Ordenación

LEYENDA ALZADOS ESQUEMÁTICOS

# PEAHIS

PLAN ESPECIAL DE LAS ÁREAS HISTÓRICAS DE SEGOVIA

ap definitiva

Ciudad Antigua de Segovia y su Acueducto

MANZANA 56402





ALZADO ESQUEMÁTICO 49

esc 1/500

5m 0 5 10m

49

ALZADO

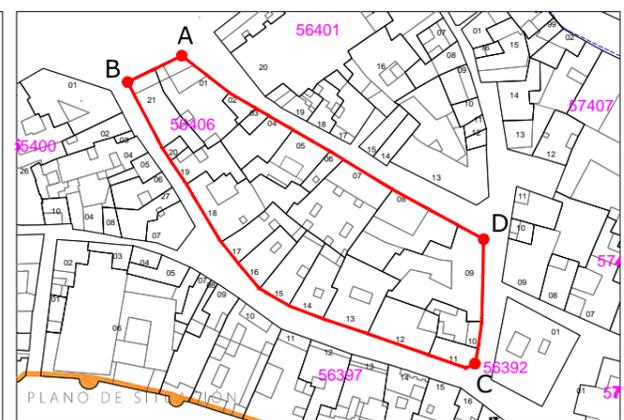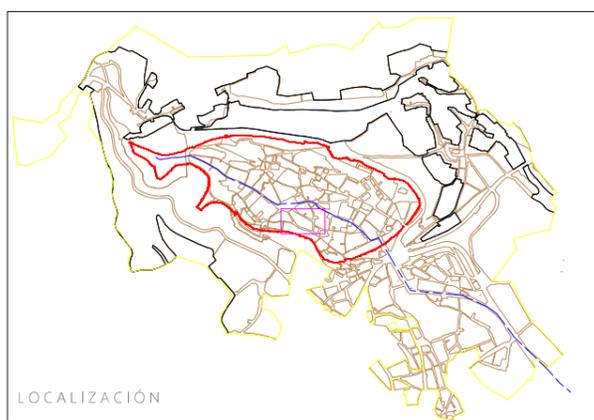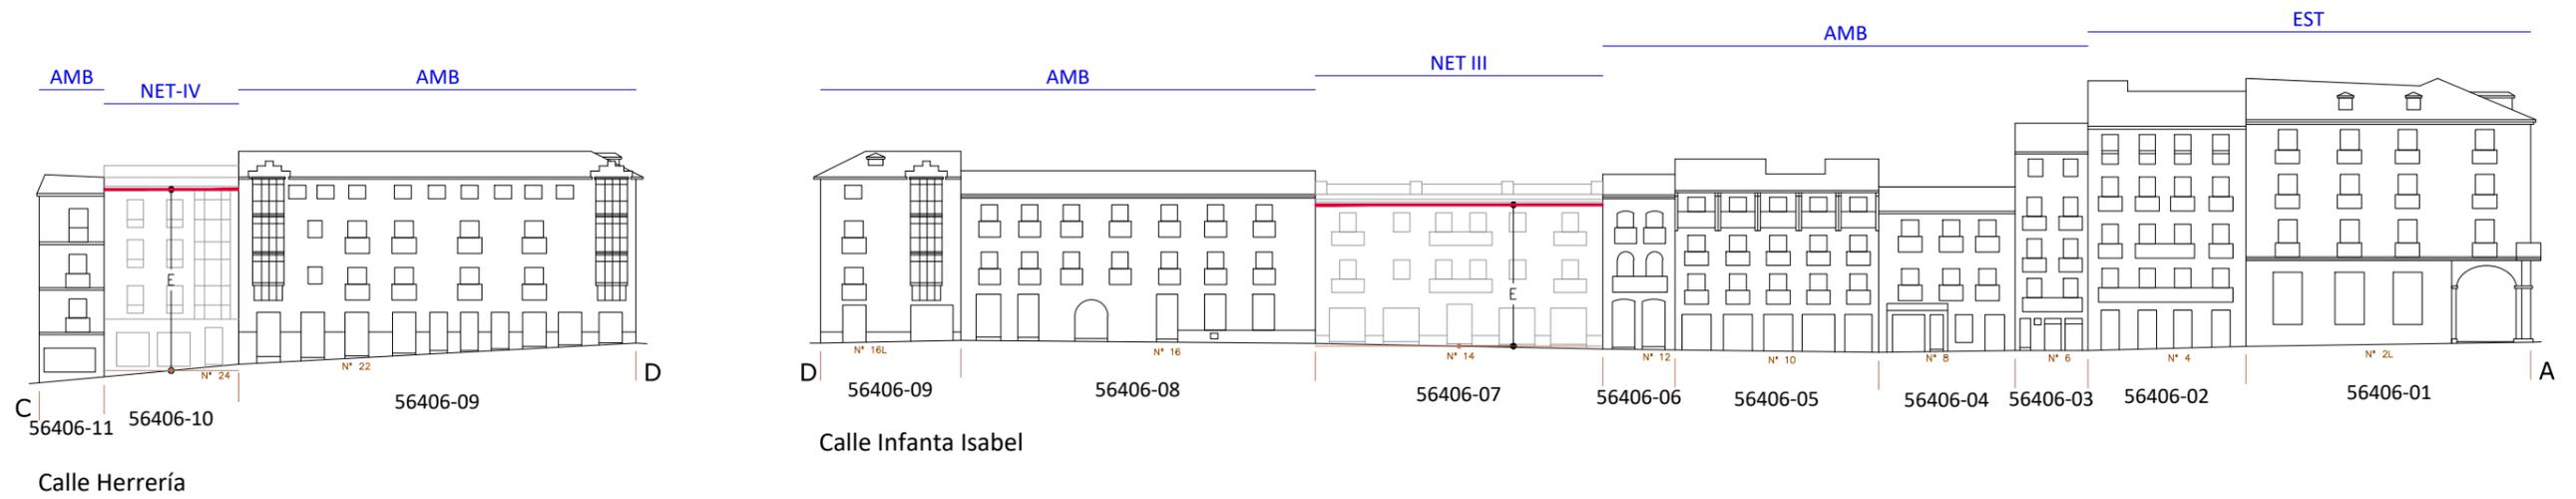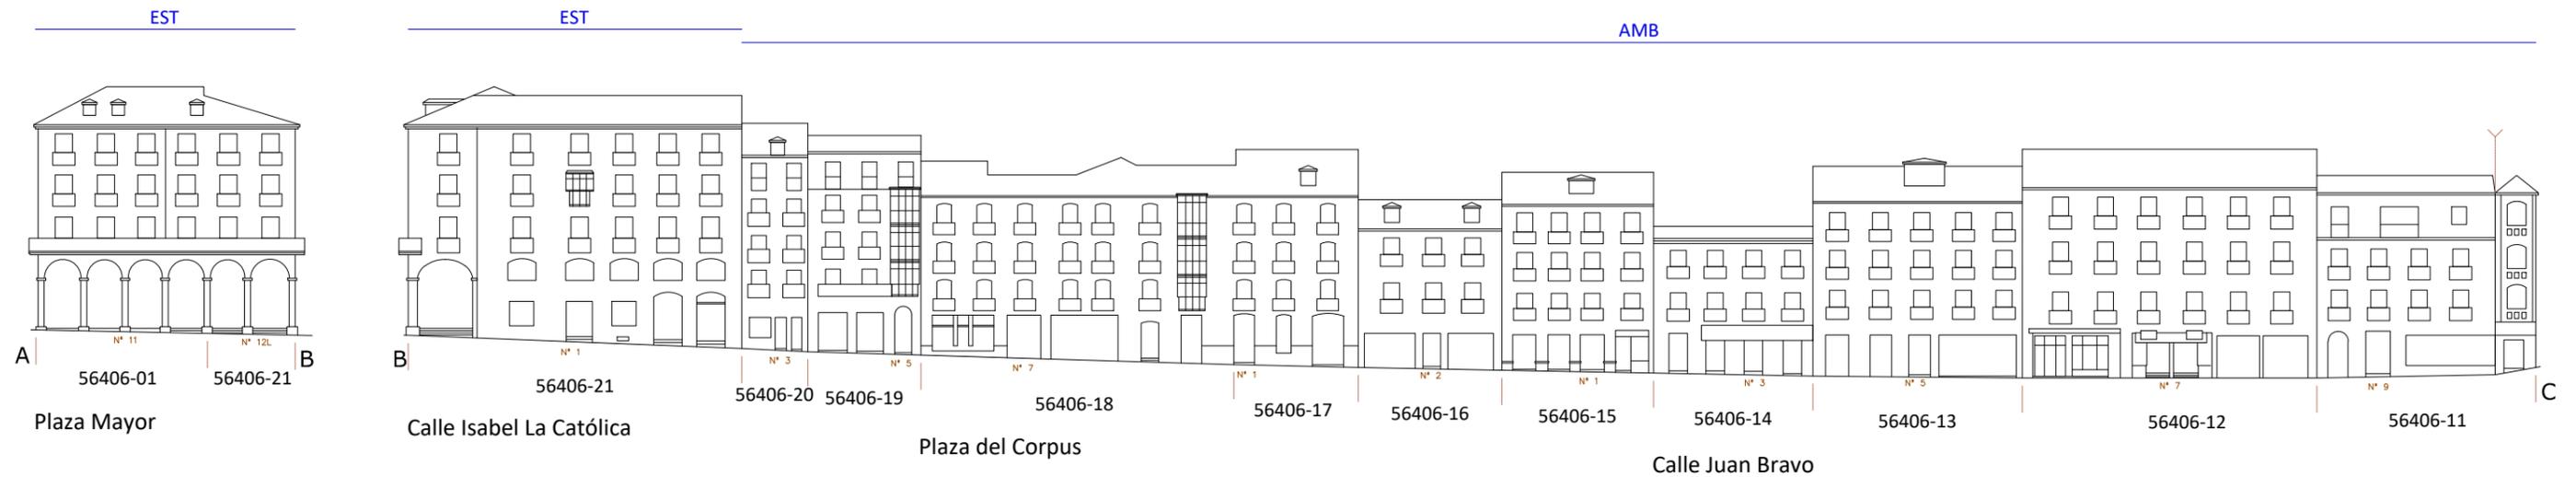




- 47450-04 Parcela catastral
- Alzado y rasante actual
  - Alzado actual retranqueado rcp alineación
  - Quiebro en planta de alzado actual
  - Altura máxima permitida
  - INT es Ordenanza/Grado de catalogación (edificación sobre alineación oficial)
  - INT es Ordenanza/Grado de catalogación (edificación requerida)
  - UI 6.02 Alzado afectado por Unidad de Intervención
  - UI 6.02 Denominación de la Unidad de Intervención
  - Edificio disconforme con el planeamiento
  - FO Edificio Fuera de Ordenación
- LEYENDA ALZADOS ESQUEMÁTICOS

# PEAHIS

PLAN ESPECIAL DE LAS ÁREAS HISTÓRICAS DE SEGOVIA  
ap definitiva

MANZANA 56406  
ALZADO ESQUEMÁTICO 50  
esc 1/500

50 ALZADO

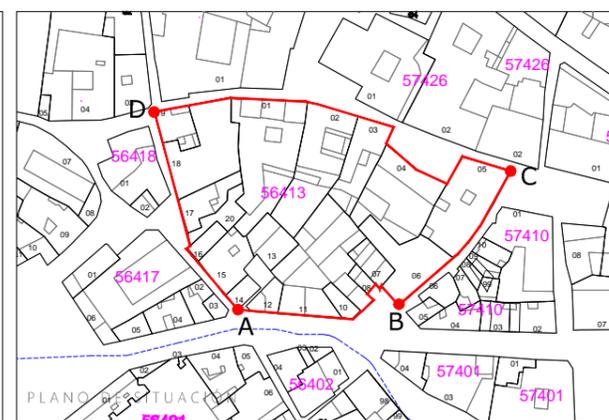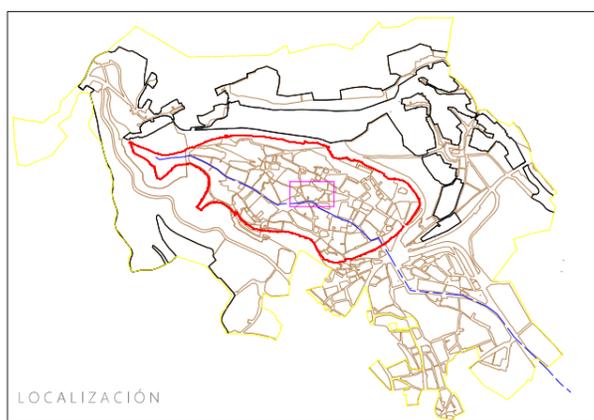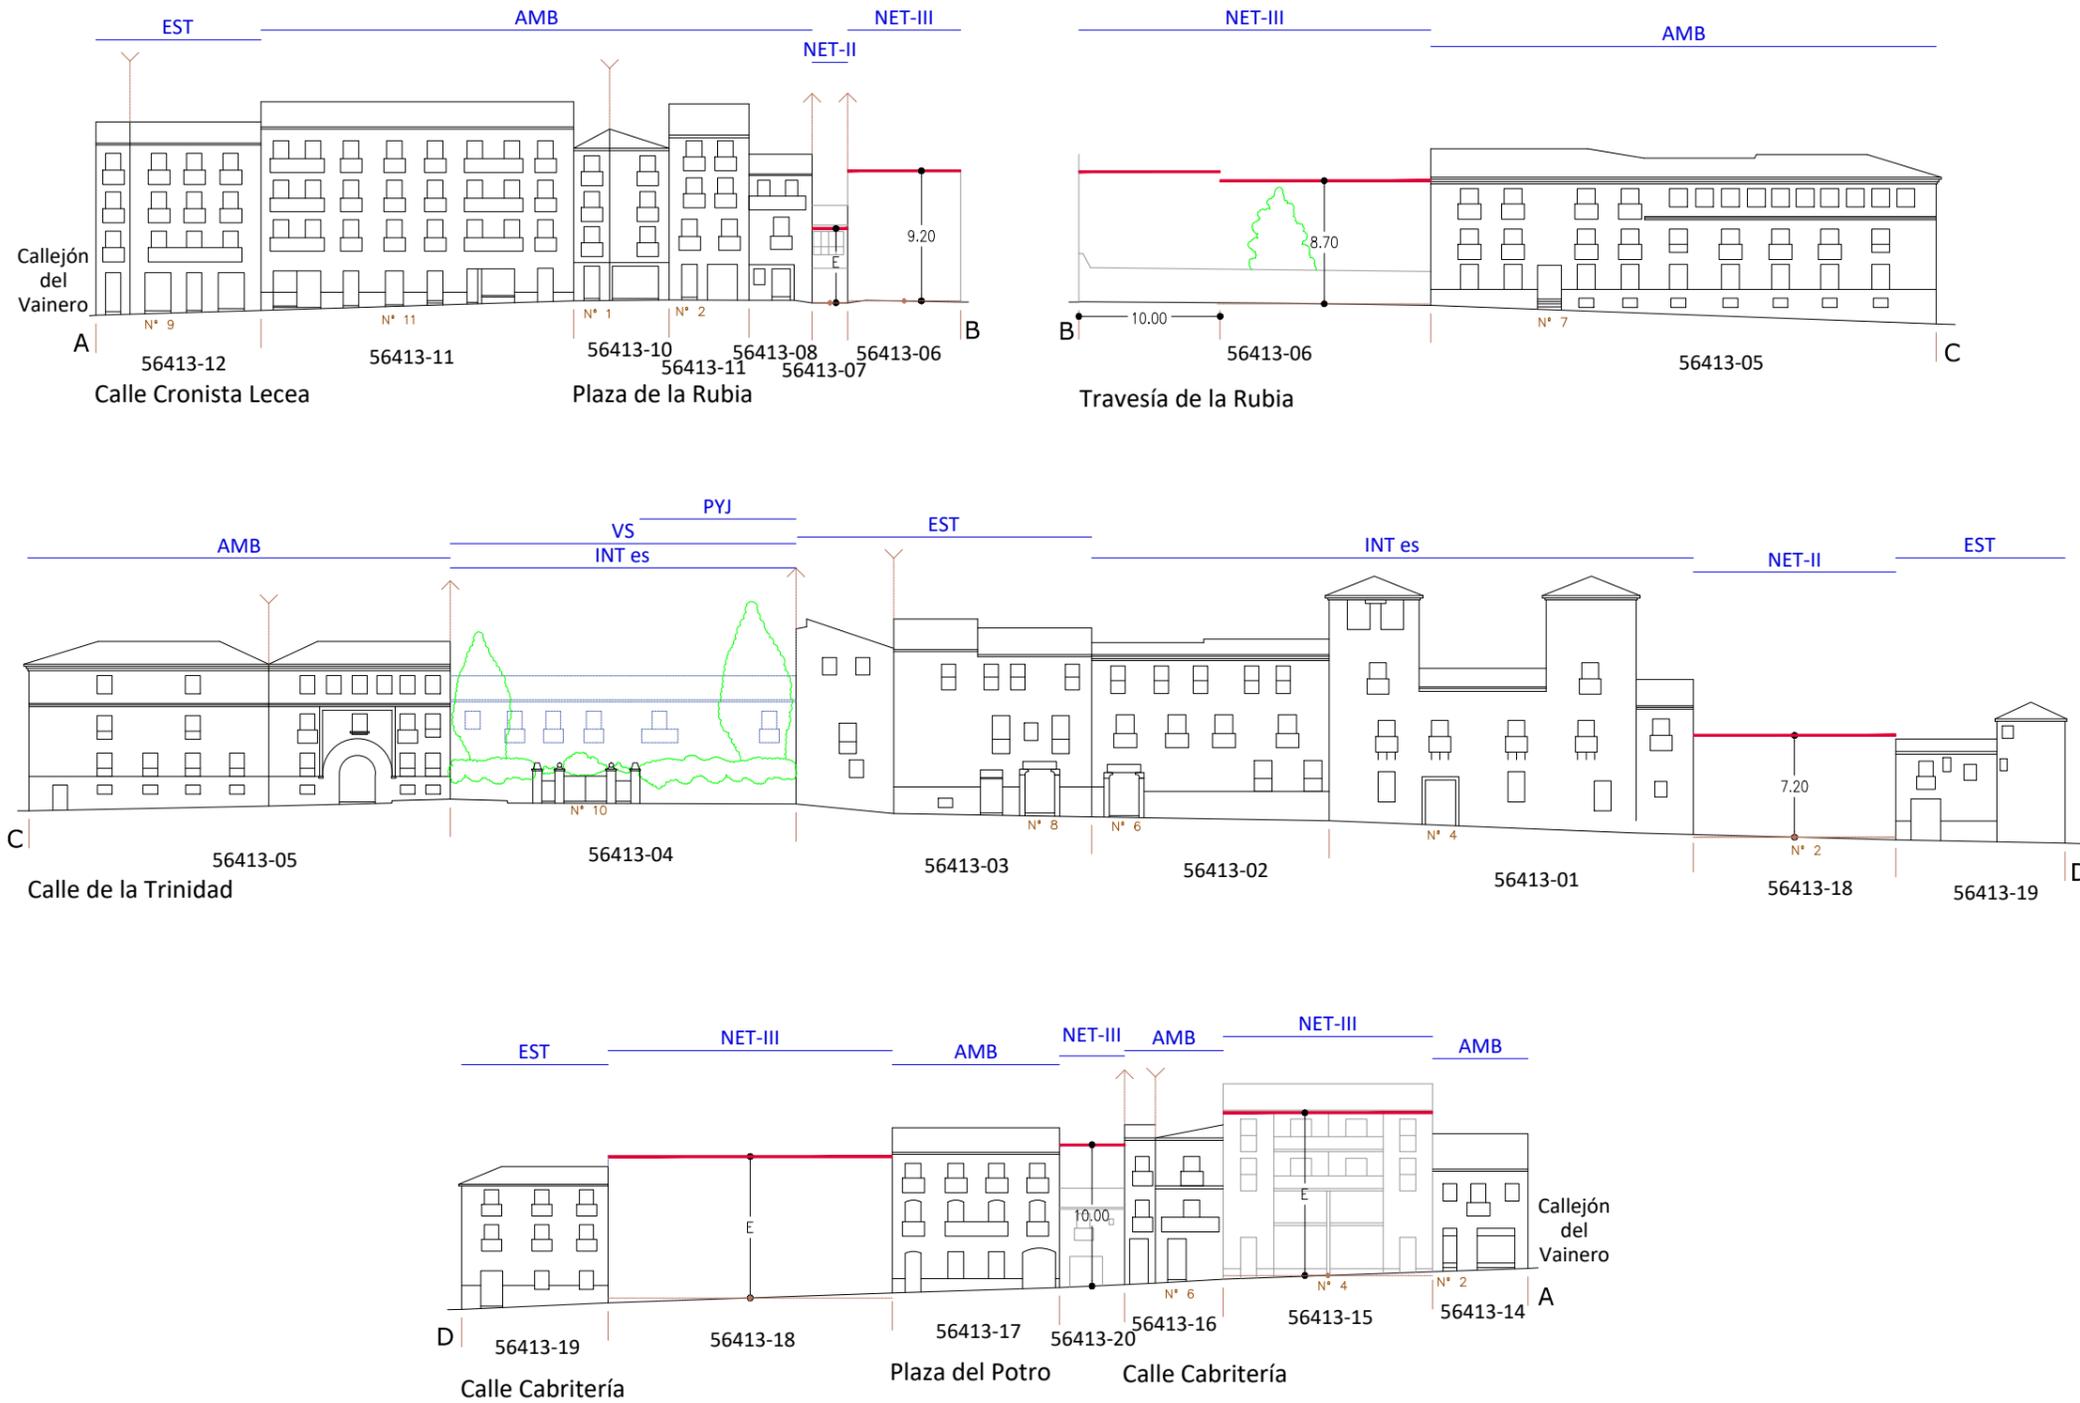

47450-04 Parcela catastral

- Alzado y rasante actual
- Alzado actual retranqueado rcp alineación
- Quiebro en planta de alzado actual
- Altura máxima permitida
- INT es Ordenanza/Grado de catalogación (edificación sobre alineación oficial)
- INT es Ordenanza/Grado de catalogación (edificación requerida)
- Alzado afectado por Unidad de Intervención
- UI 6.02 Denominación de la Unidad de Intervención
- Edificio disconforme con el planeamiento
- FO Edificio Fuera de Ordenación







LEYENDA ALZADOS ESQUEMÁTICOS

# PEAHIS

PLAN ESPECIAL DE LAS ÁREAS HISTÓRICAS DE SEGOVIA  
ap. definitiva

MANZANA 56413  
ALZADO ESQUEMÁTICO 51  
esc 1/500

51 ALZADO

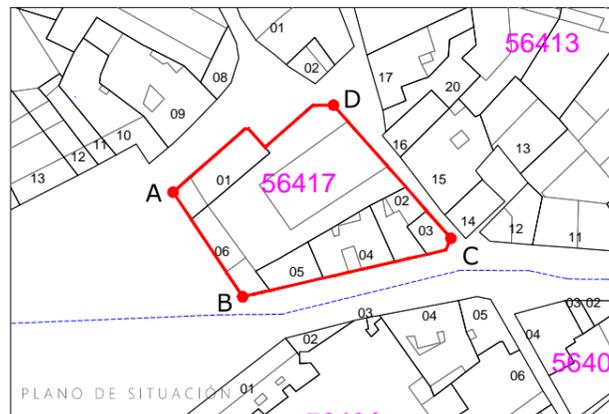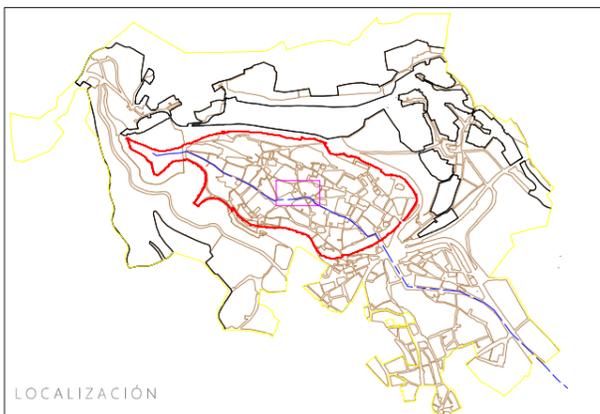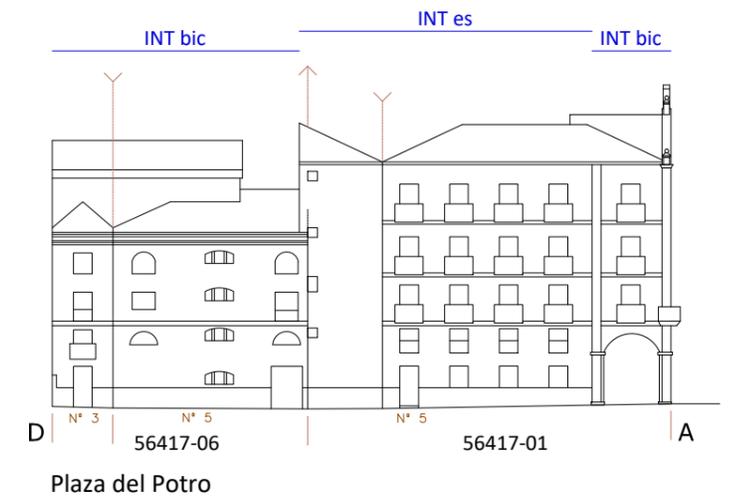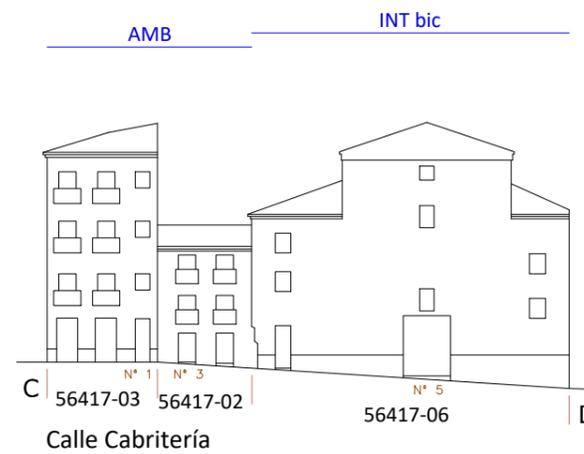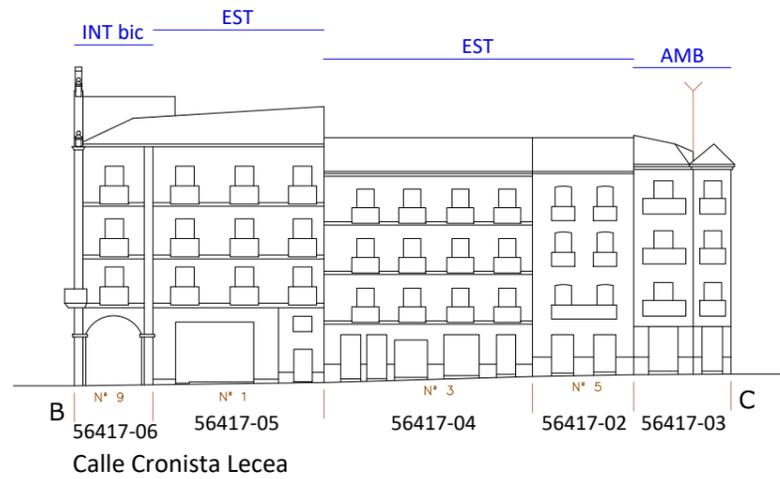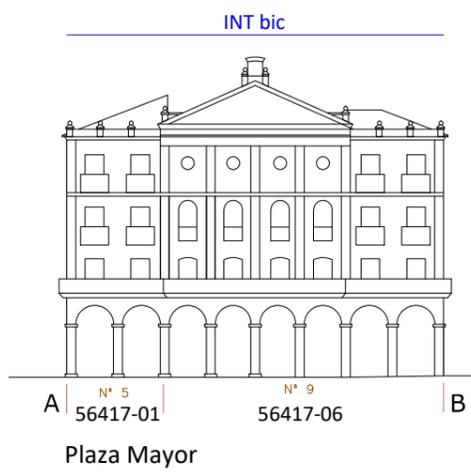

- 47450-04 Parcela catastral
- Alzado y rasante actual
- Alzado actual retranqueado rcp alineación
- Quiebro en planta de alzado actual
- Altura máxima permitida
- INT es Ordenanza/Grado de catalogación (edificación sobre alineación oficial)
- INT es Ordenanza/Grado de catalogación (edificación requerida)
- Alzado afectado por Unidad de Intervención
- UI 6.02 Denominación de la Unidad de Intervención
- Edificio disconforme con el planeamiento
- FO Edificio Fuera de Ordenación

LEYENDA ALZADOS ESQUEMÁTICOS

# PEAHIS

PLAN ESPECIAL DE LAS ÁREAS HISTÓRICAS DE SEGOVIA

ap definitiva

United Nations Educational, Scientific and Cultural Organization

World Heritage

Ciudad Antigua de Segovia y su Acueducto

AYUNTAMIENTO DE SEGOVIA




MANZANA 56417

ALZADO ESQUEMÁTICO 52

esc 1/500

## 52

ALZADO

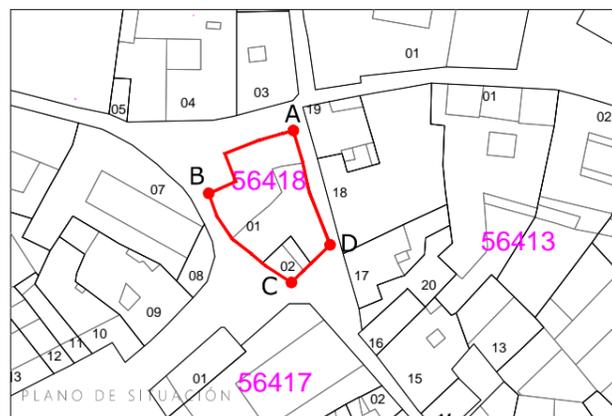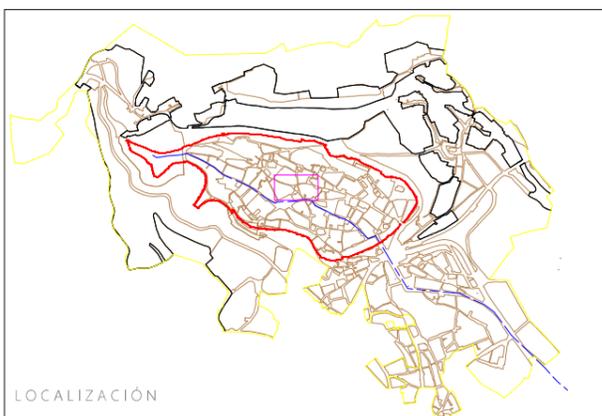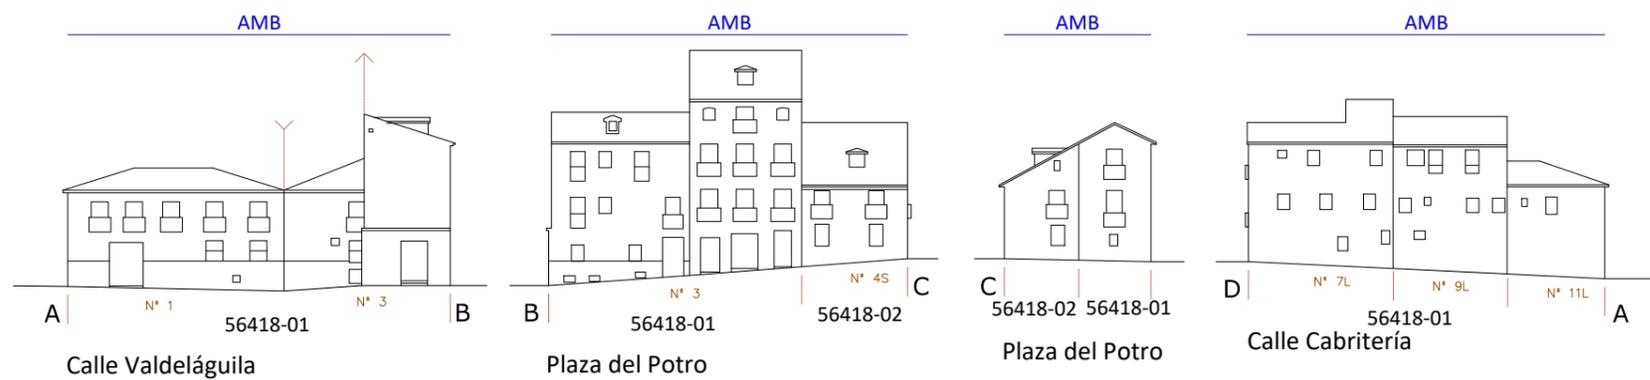

47450-04 Parcela catastral

- Alzado y rasante actual
- Alzado actual retranqueado rcp alineación
- Quiebro en planta de alzado actual
- Altura máxima permitida
- INT es Ordenanza/Grado de catalogación (edificación sobre alineación oficial)
- INT es Ordenanza/Grado de catalogación (edificación requerida)
- UI 6.02 Alzado afectado por Unidad de Intervención
- UI 6.02 Denominación de la Unidad de Intervención
- Edificio disconforme con el planeamiento
- FO Edificio Fuera de Ordenación

LEYENDA ALZADOS ESQUEMÁTICOS

# PEAHIS

PLAN ESPECIAL DE LAS ÁREAS HISTÓRICAS DE SEGOVIA





ap definitiva

Ciudad Antigua de Segovia y su Acueducto

MANZANA 56418  
ALZADO ESQUEMÁTICO 53

5m 0 5 10m  
esc 1/500

## 53 ALZADO

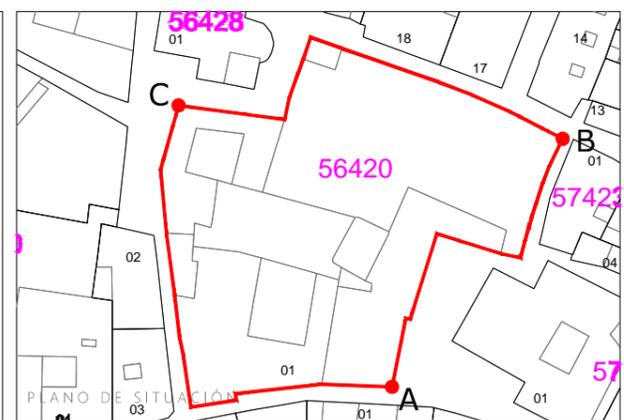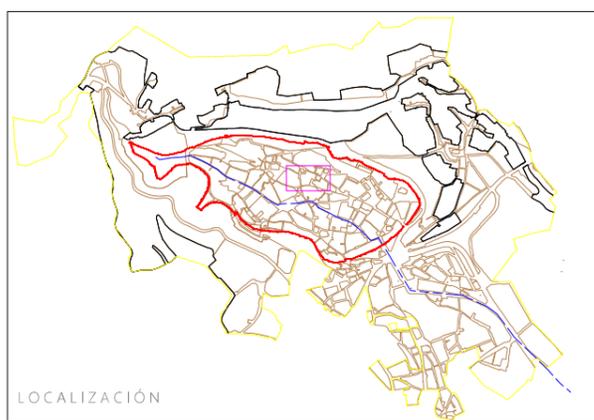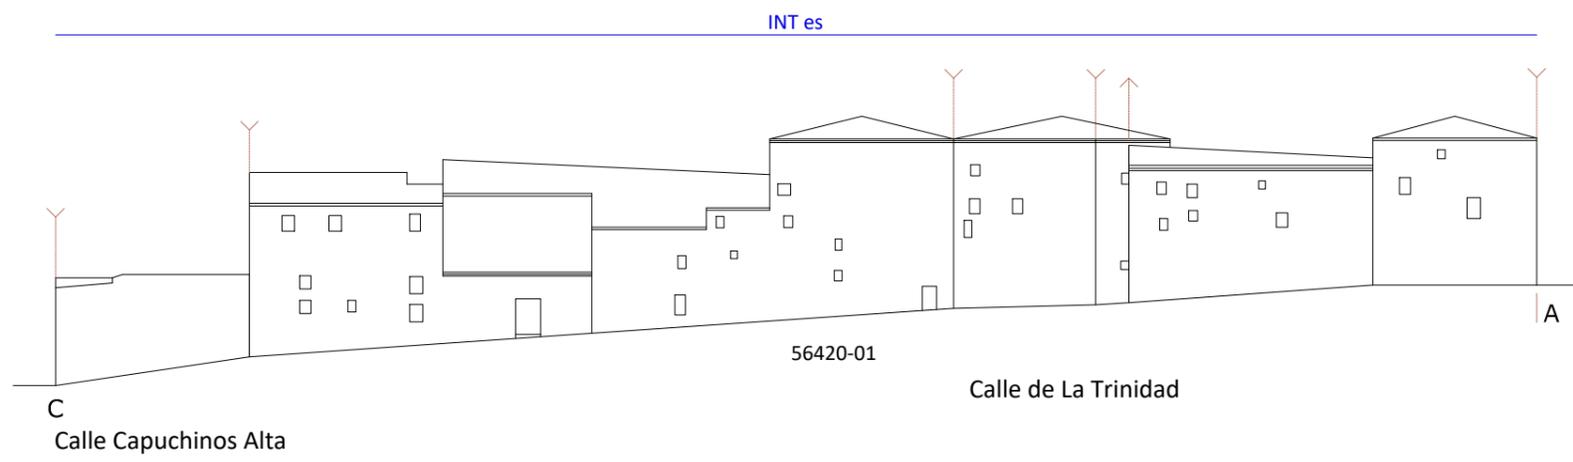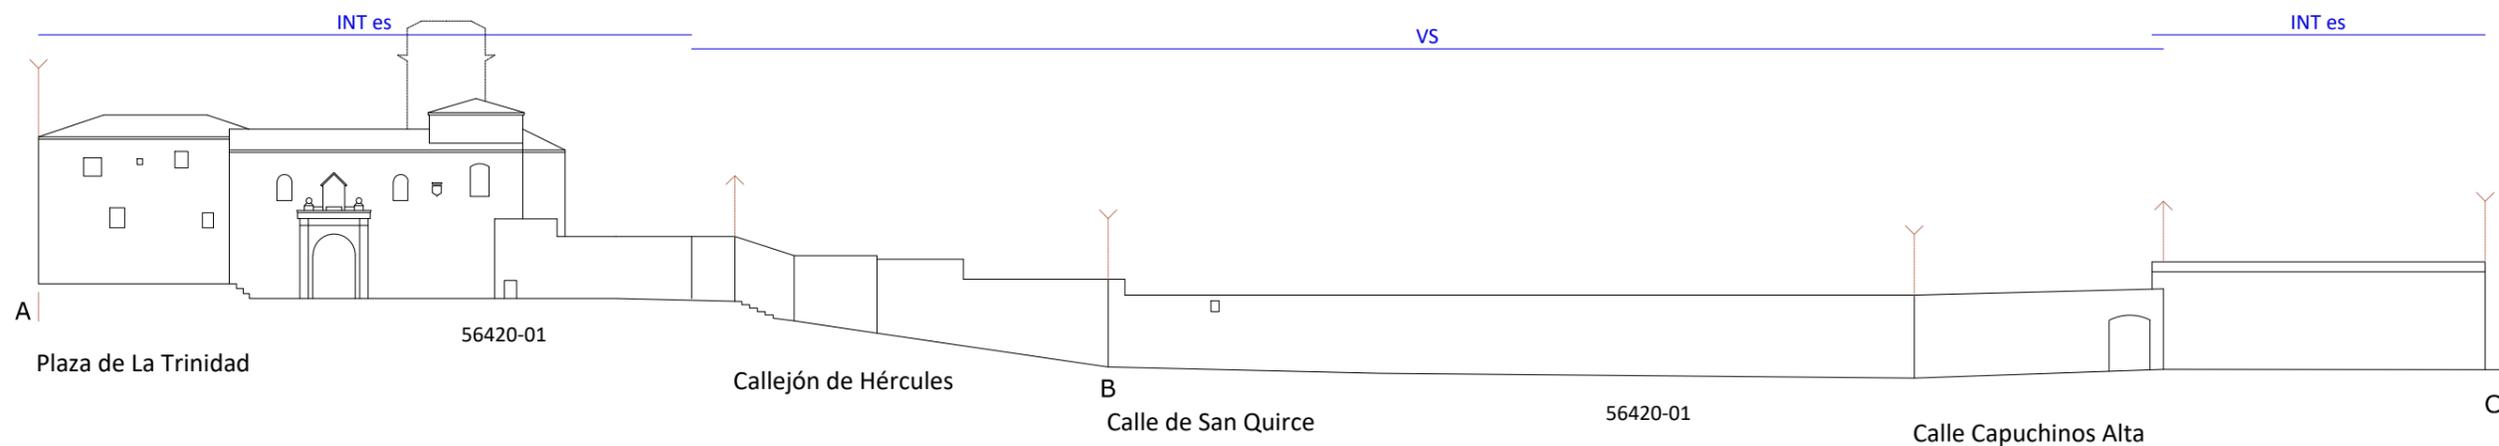

- 47450-04 Parcela catastral
- Alzado y rasante actual
  - Alzado actual retranqueado rcp alineación
  - Quiebro en planta de alzado actual
  - Altura máxima permitida
  - INT es Ordenanza/Grado de catalogación (edificación sobre alineación oficial)
  - INT es Ordenanza/Grado de catalogación (edificación requerida)
  - Alzado afectado por Unidad de Intervención
  - UI 6.02 Denominación de la Unidad de Intervención
  - Edificio disconforme con el planeamiento
  - FO Edificio Fuera de Ordenación
- LEYENDA ALZADOS ESQUEMÁTICOS

# PEAHIS

PLAN ESPECIAL DE LAS ÁREAS HISTÓRICAS DE SEGOVIA

ap definitiva

Ciudad Antigua de Segovia y su Acueducto

MANZANA 56420







ALZADO ESQUEMÁTICO 54

5m 0 5 10m

esc 1/500

## 54

ALZADO

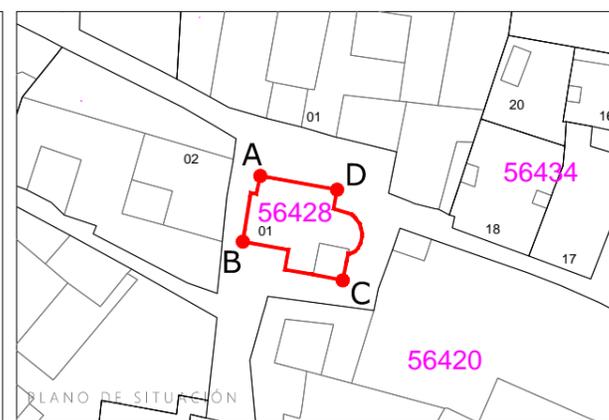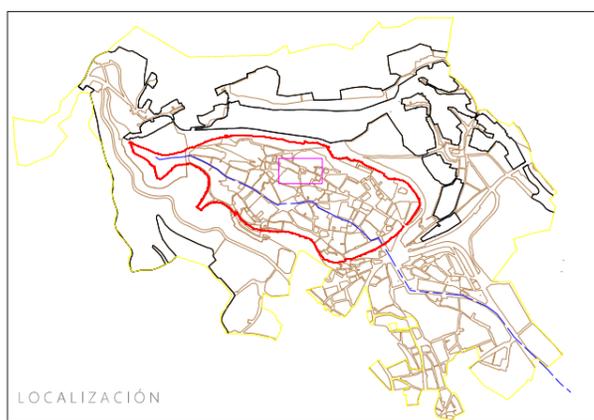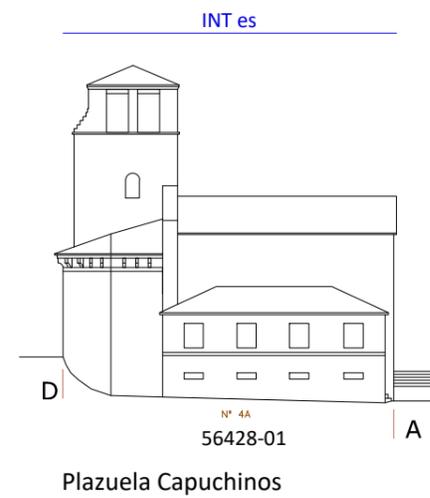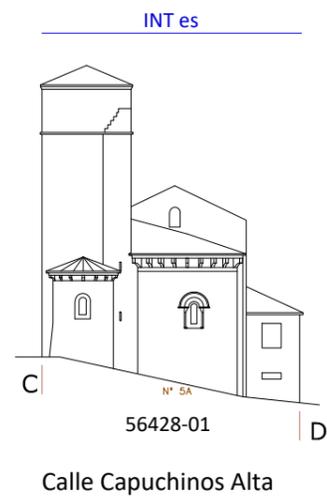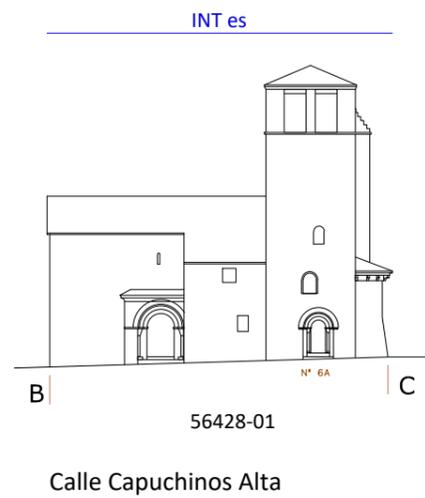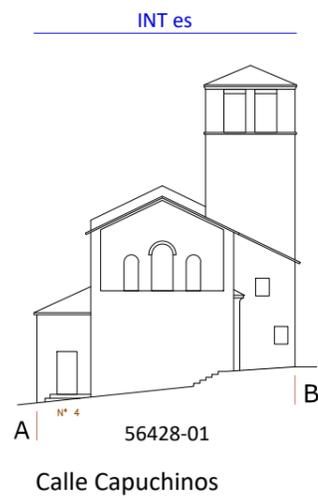

47450-04 Parcela catastral

- Alzado y rasante actual
- Alzado actual retranqueado rcp alineación
- Quiebro en planta de alzado actual
- Altura máxima permitida

INT es Ordenanza/Grado de catalogación (edificación sobre alineación oficial)

INT es Ordenanza/Grado de catalogación (edificación requerida)

Alzado afectado por Unidad de Intervención

UI 6.02 Denominación de la Unidad de Intervención

— Edificio disconforme con el planeamiento

FO Edificio Fuera de Ordenación

LEYENDA ALZADOS ESQUEMÁTICOS

# PEAHIS

PLAN ESPECIAL DE LAS ÁREAS HISTÓRICAS DE SEGOVIA

ap definitiva

United Nations Educational, Scientific and Cultural Organization

World Heritage

Ciudad Antigua de Segovia y su Acueducto

MANZANA 56428




ALZADO ESQUEMÁTICO 55

5m 0 5 10m

esc 1/500

55

ALZADO

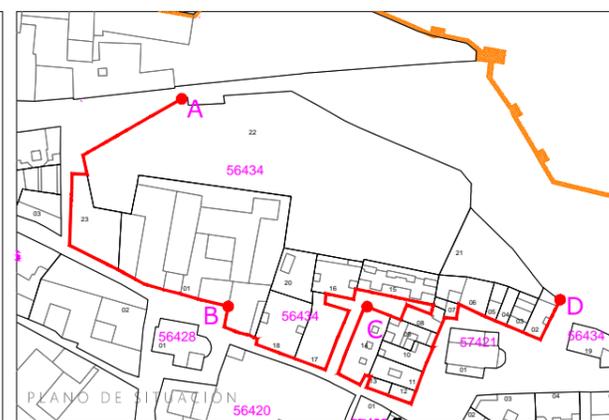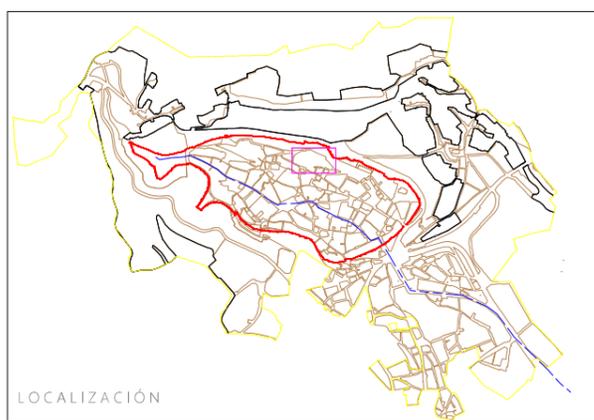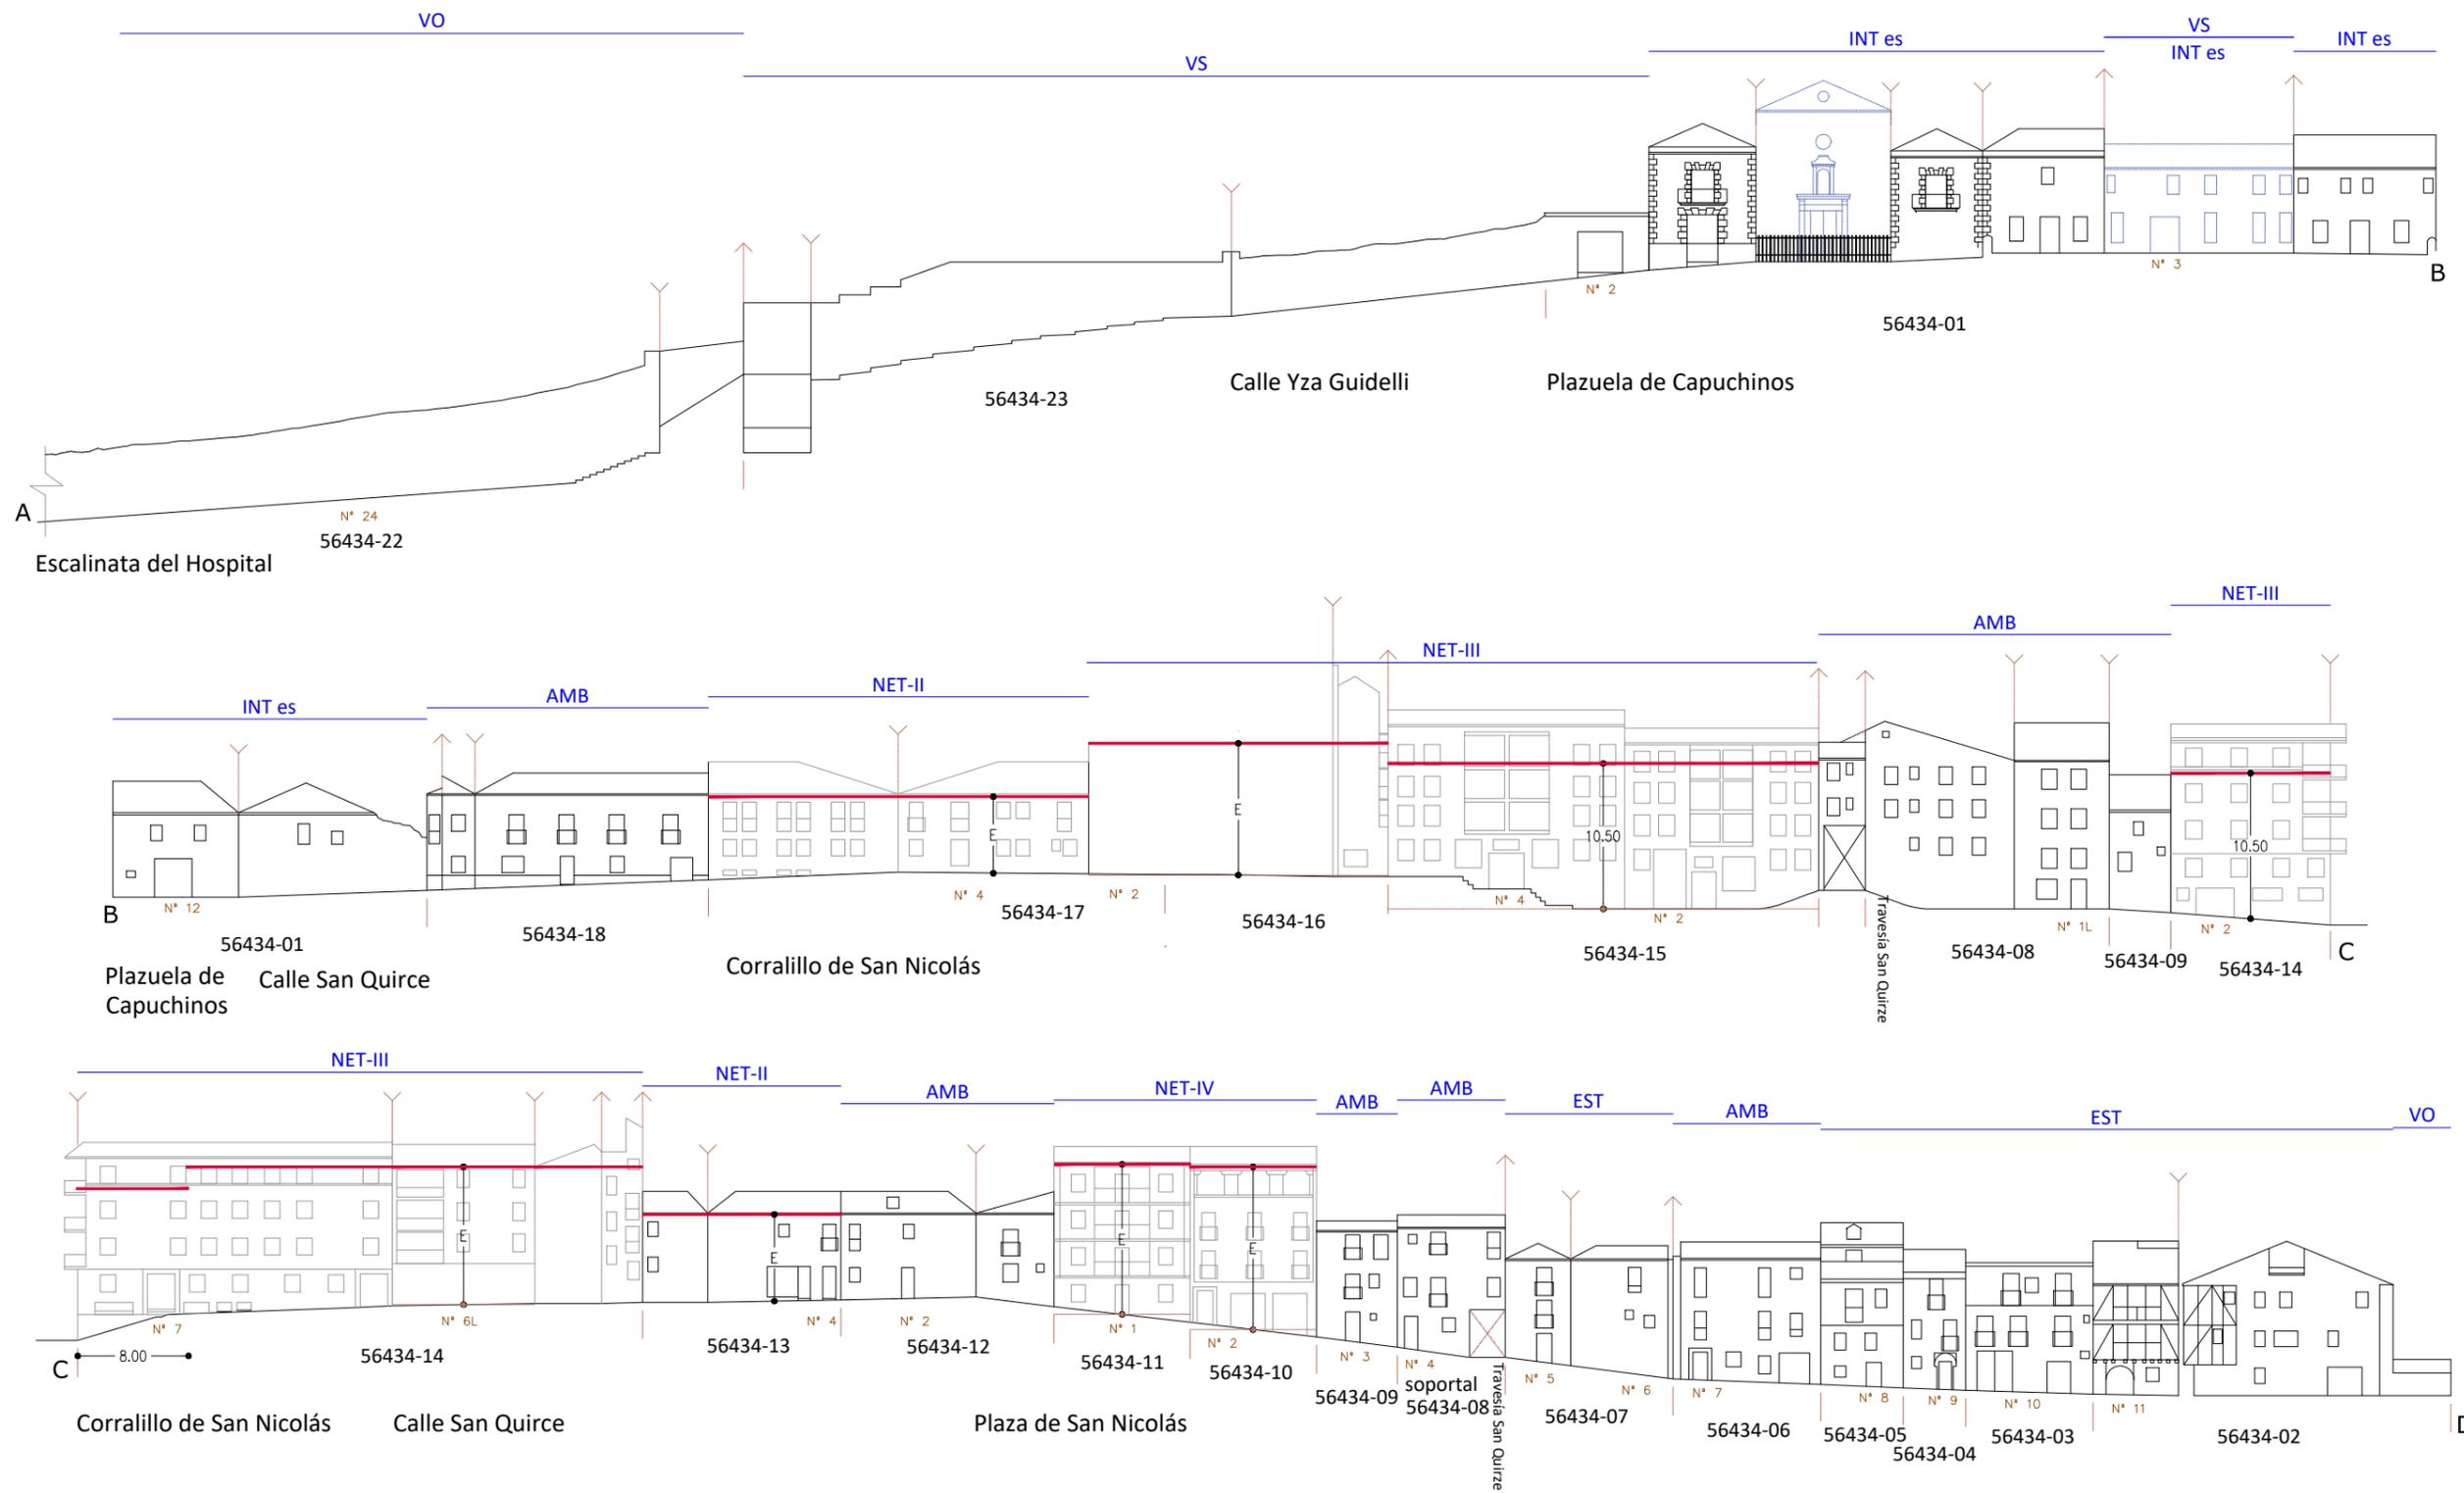

47450-04 Parcela catastral

- Alzado y rasante actual
- Alzado actual retranqueado rcp alineación
- Quiebro en planta de alzado actual
- Altura máxima permitida
- INT es Ordenanza/Grado de catalogación (edificación sobre alineación oficial)
- INT es Ordenanza/Grado de catalogación (edificación requerida)
- Alzado afectado por Unidad de Intervención
- UI 6.02 Denominación de la Unidad de Intervención
- Edificio disconforme con el planeamiento
- FO Edificio Fuera de Ordenación

LEYENDA ALZADOS ESQUEMÁTICOS

# PEAHIS

PLAN ESPECIAL DE LAS ÁREAS HISTÓRICAS DE SEGOVIA  
ap. definitiva

MANZANA 56434  
ALZADO ESQUEMÁTICO 56

5m 0 5 10m  
esc 1/500

## 56 ALZADO