

47450-04 Parcela catastral

- Alzado y rasante actual
- Alzado actual retranqueado rcp alineación
- Quiebro en planta de alzado actual
- Altura máxima permitida

INT es Ordenanza/Grado de catalogación (edificación sobre alineación oficial)

INT es Ordenanza/Grado de catalogación (edificación requerida)

Alzado afectado por Unidad de Intervención

UI 6.02 Denominación de la Unidad de Intervención

— Edificio disconforme con el planeamiento

FO Edificio Fuera de Ordenación

LEYENDA ALZADOS ESQUEMÁTICOS

PEAHIS

PLAN ESPECIAL DE LAS ÁREAS HISTÓRICAS DE SEGOVIA

ap. definitiva

MANZANA 59423






ALZADO ESQUEMÁTICO 103

5m 0 5 10m

esc 1/500

103

ALZADO

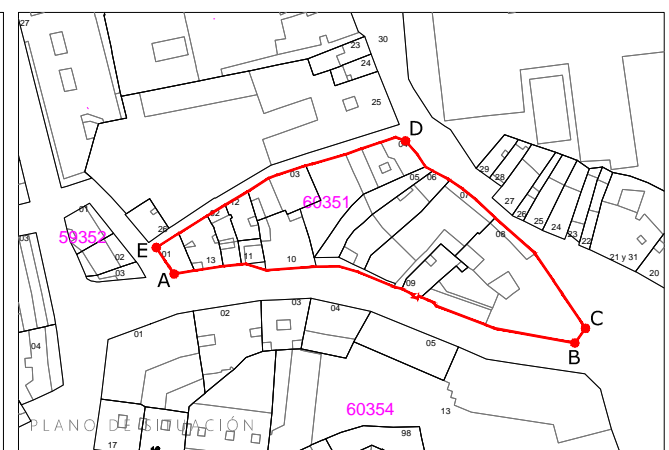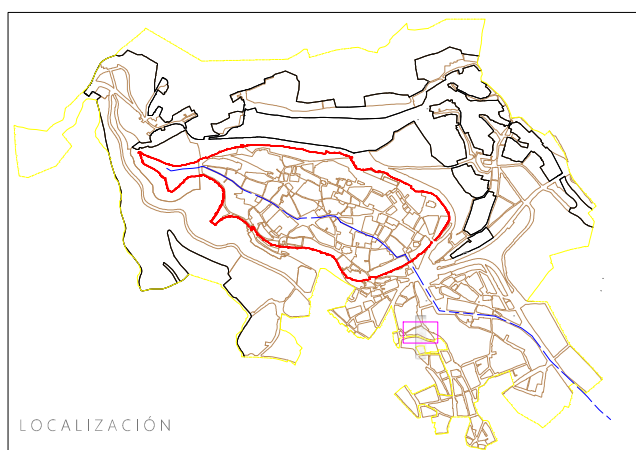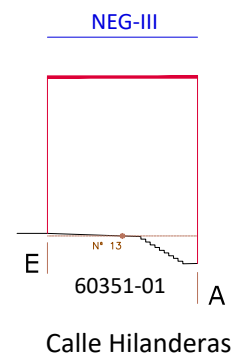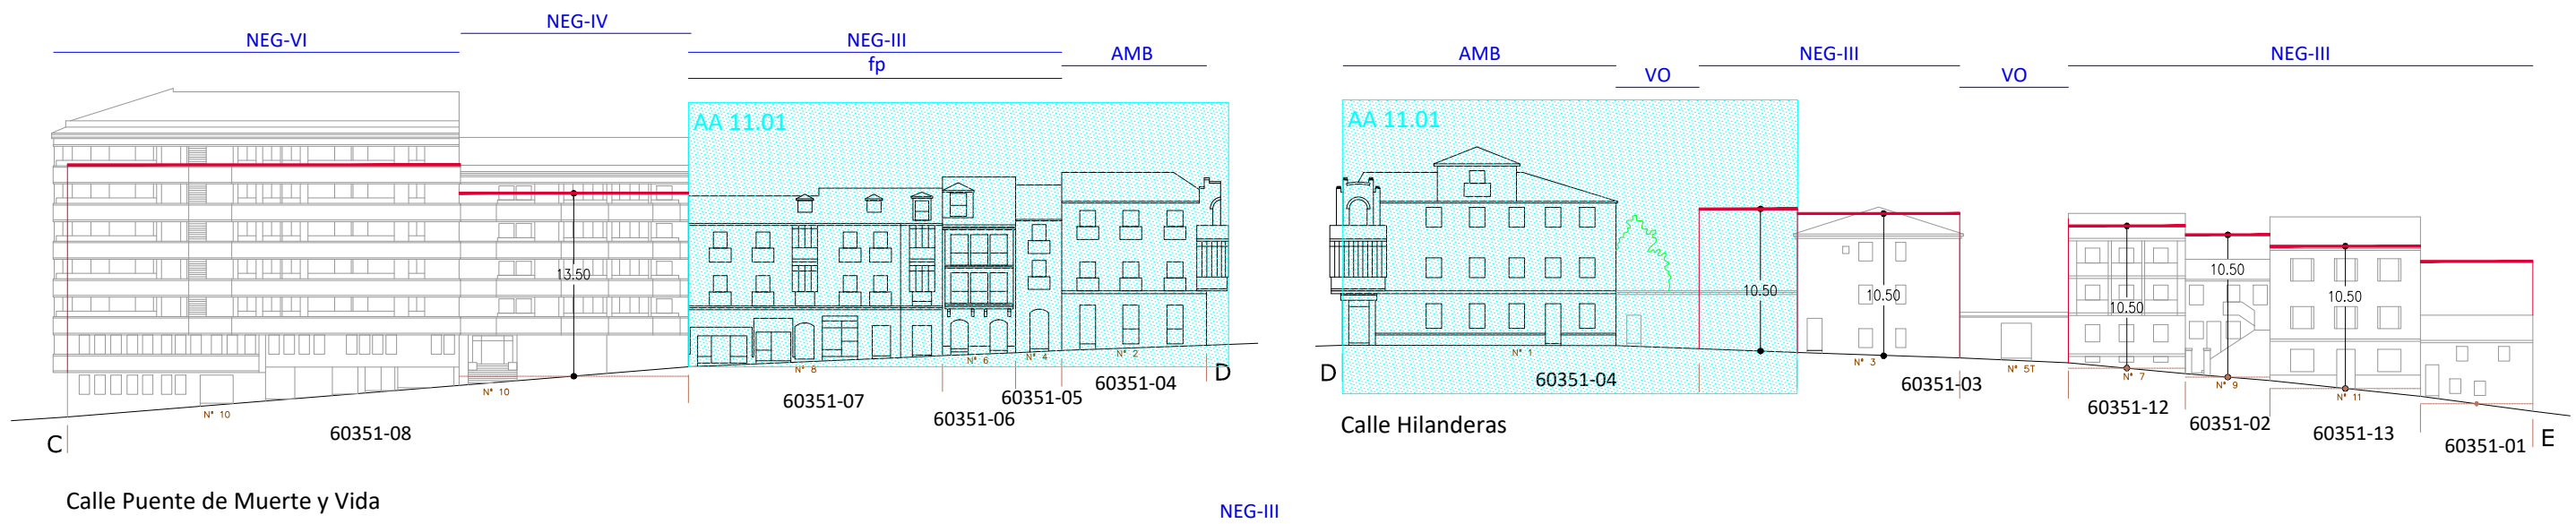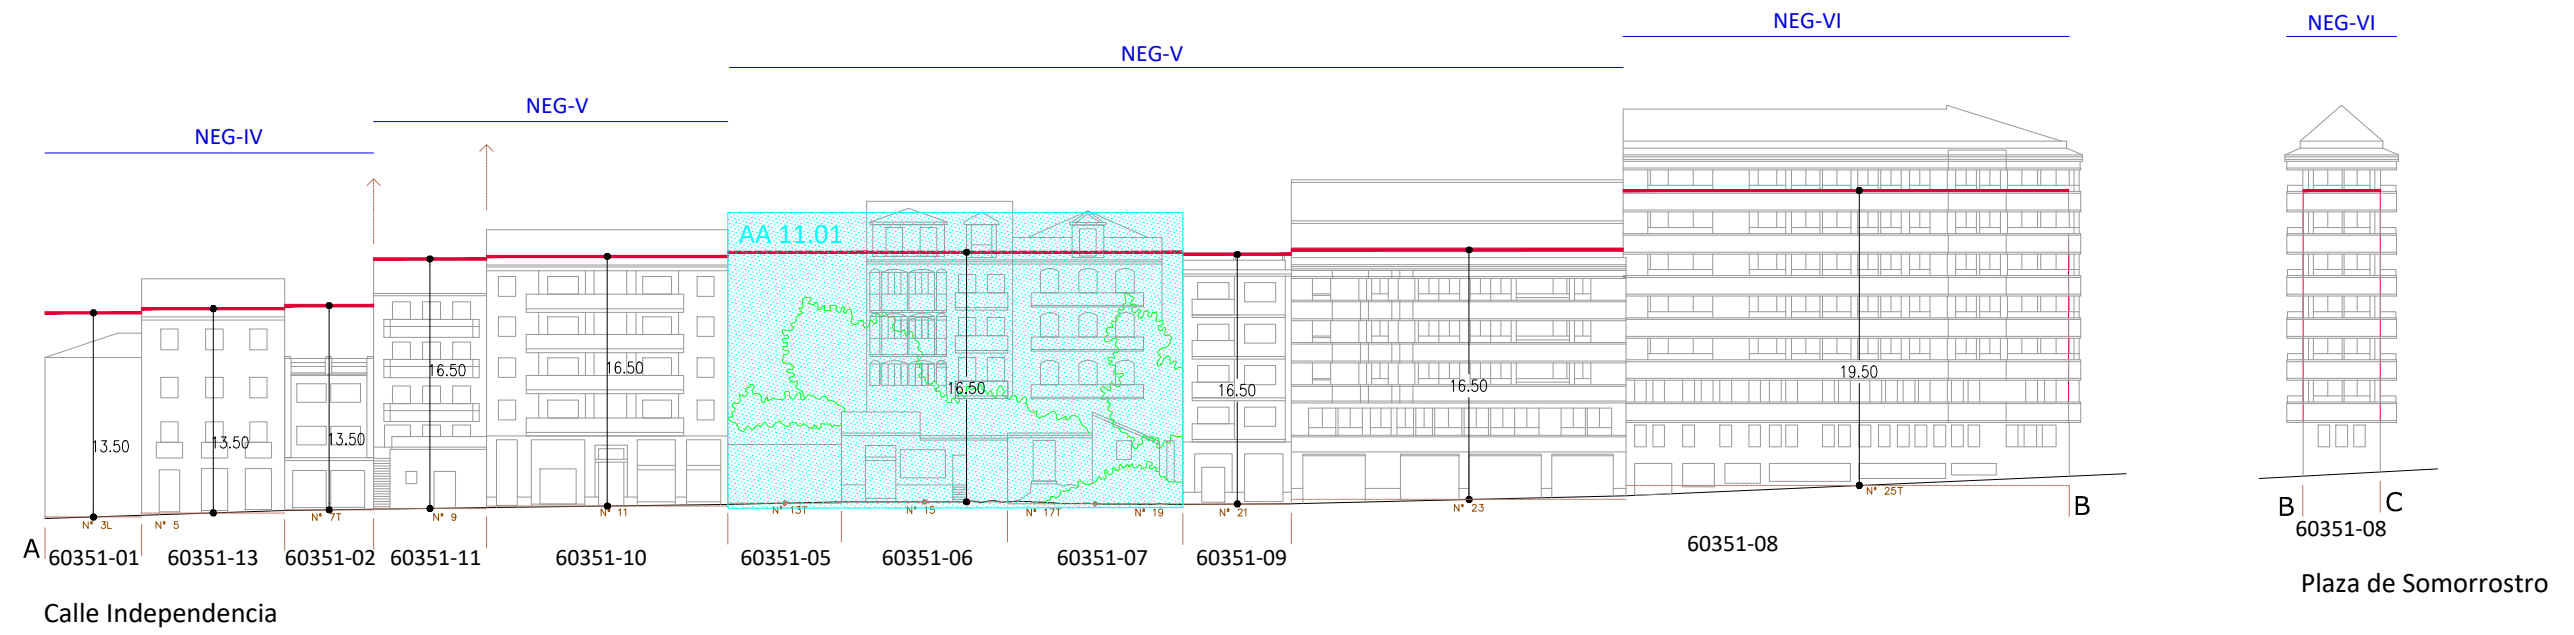

47450-04 Parcela catastral

- Alzado y rasante actual
- Alzado actual retranqueado rcp alineación
- Quiebro en planta de alzado actual
- Altura máxima permitida
- INT es Ordenanza/Grado de catalogación (edificación sobre alineación oficial)
- INT es Ordenanza/Grado de catalogación (edificación requerida)
- AA 11.01 Alzado afectado por Unidad de Intervención
- UI 6.02 Denominación de la Unidad de Intervención
- Edificio disconforme con el planeamiento
- FO Edificio Fuera de Ordenación

LEYENDA ALZADOS ESQUEMÁTICOS

PEAHIS

PLAN ESPECIAL DE LAS ÁREAS HISTÓRICAS DE SEGOVIA

ap definitiva

United Nations Educational, Scientific and Cultural Organization World Heritage

Ciudad Antigua de Segovia y su Acueducto






MANZANA 60351

ALZADO ESQUEMÁTICO 104

5m 0 5 10m

esc 1/500

104 ALZADO

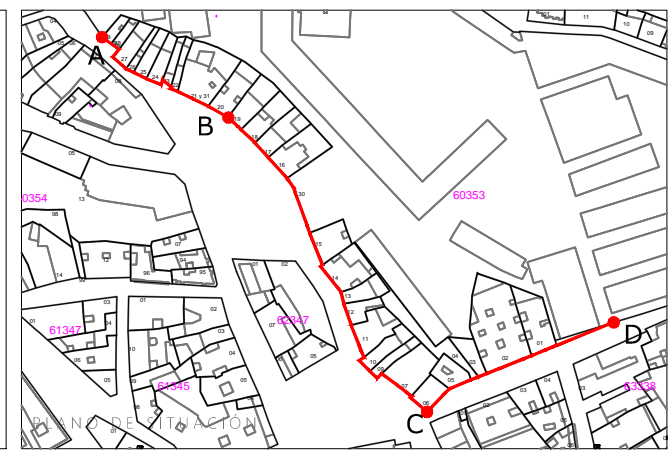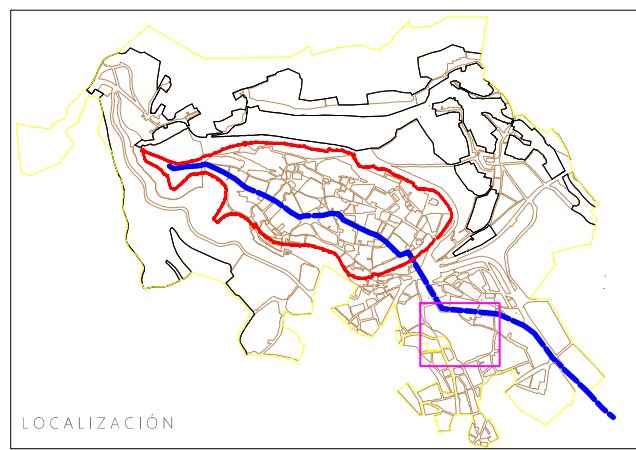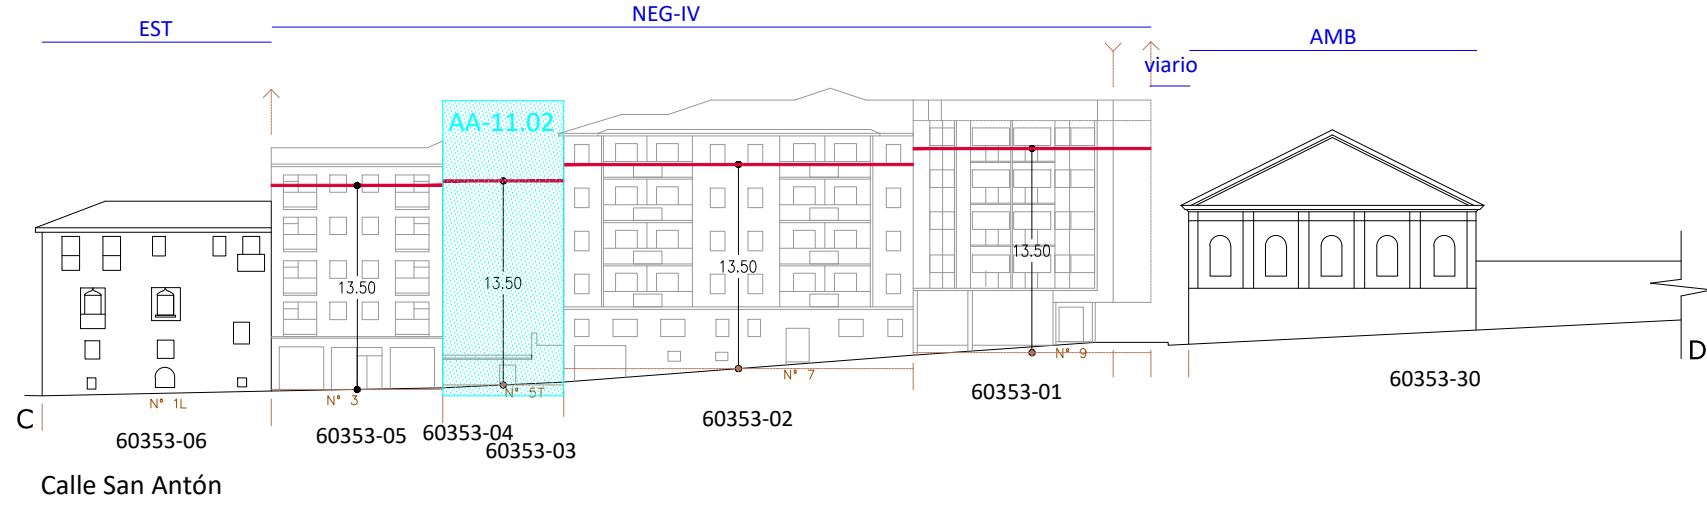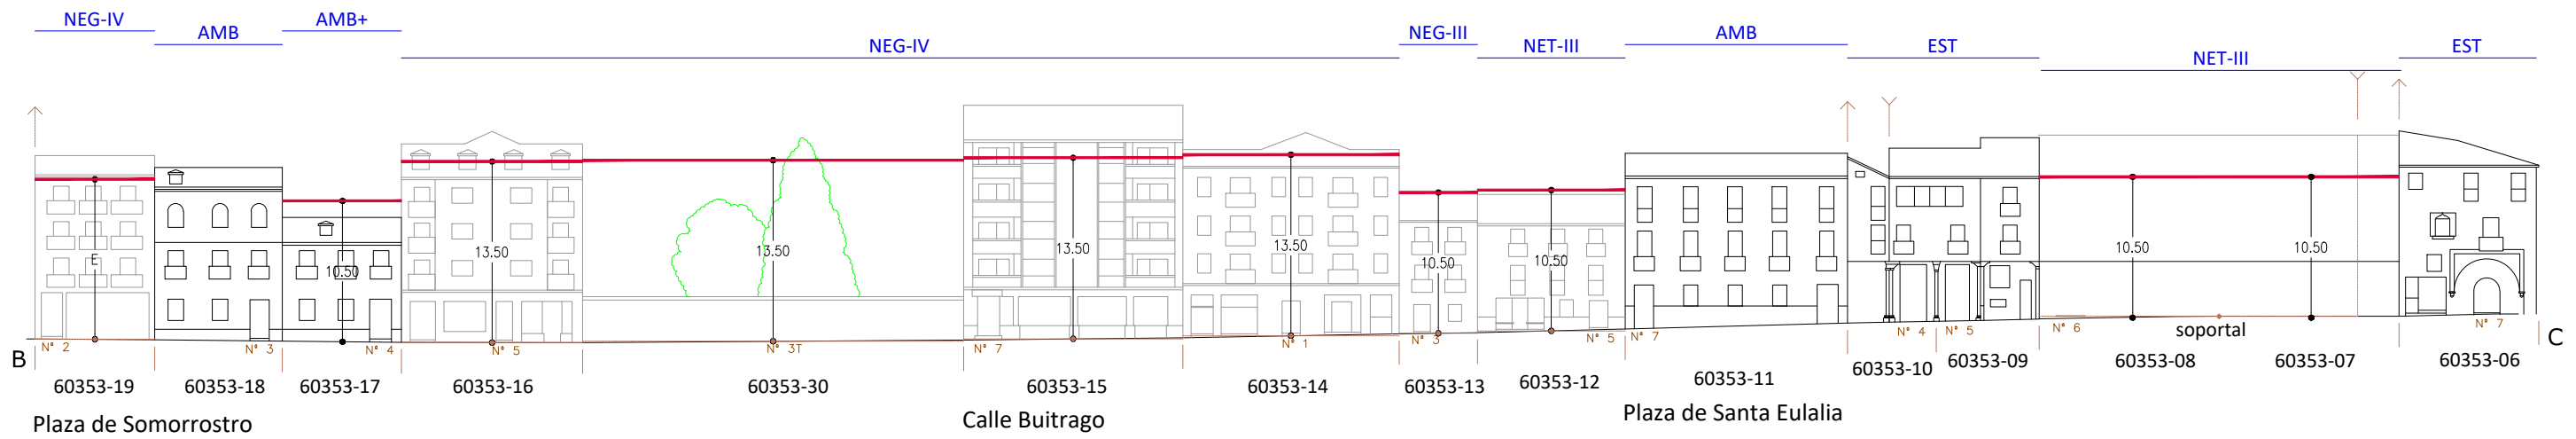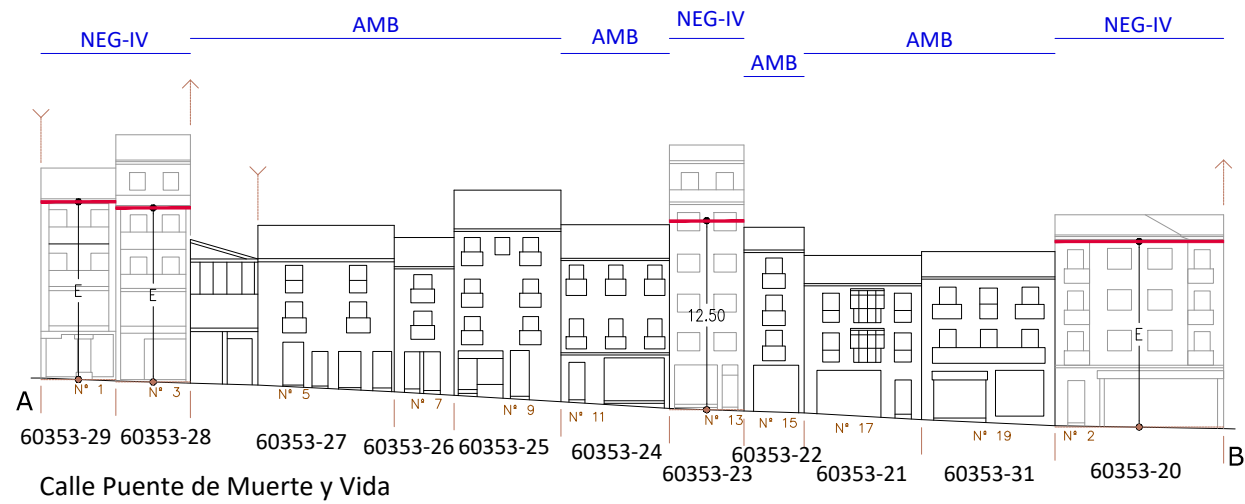

47450-04 Parcela catastral

- Alzado y rasante actual
- Alzado actual retranqueado rcp alineación
- Quiebro en planta de alzado actual
- Altura máxima permitida
- INT es Ordenanza/Grado de catalogación (edificación sobre alineación oficial)
- INT es Ordenanza/Grado de catalogación (edificación requerida)
- AA-11.02 Alzado afectado por Unidad de Intervención
- UI 6.02 Denominación de la Unidad de Intervención
- Edificio disconforme con el planeamiento
- FO Edificio Fuera de Ordenación

LEYENDA ALZADOS ESQUEMÁTICOS

PEAHIS




PLAN ESPECIAL DE LAS ÁREAS HISTÓRICAS DE SEGOVIA
ap. definitiva

United Nations Educational, Scientific and Cultural Organization World Heritage Ciudad Antigua de Segovia y su Acueducto

MANZANA 60353
ALZADO ESQUEMÁTICO 105
esc 1/500

5m 0 5 10m

105 ALZADO

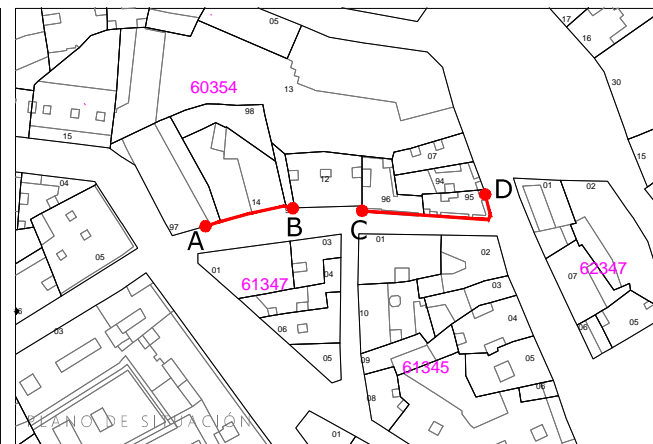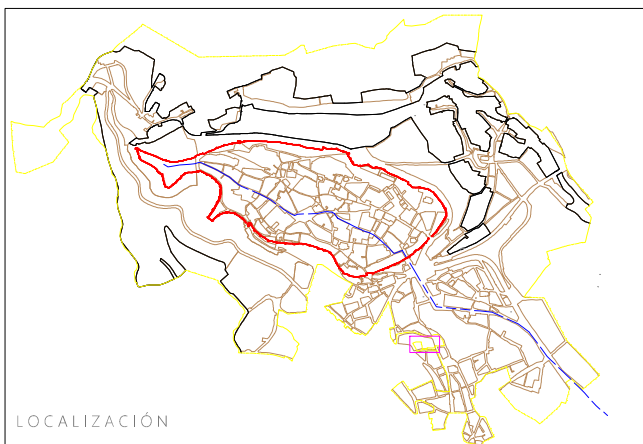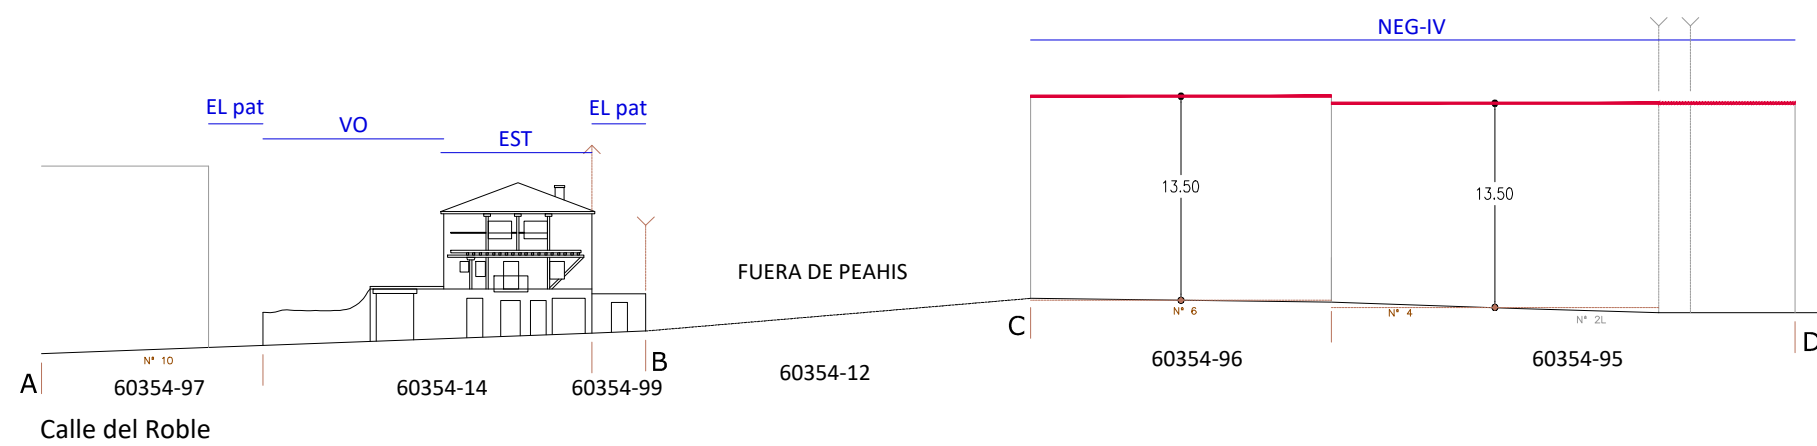

- 47450-04 Parcela catastral
- Alzado y rasante actual
 - Alzado actual retranqueado rcp alineación
 - Quiebro en planta de alzado actual
 - Altura máxima permitida
 - INT es Ordenanza/Grado de catalogación (edificación sobre alineación oficial)
 - INT es Ordenanza/Grado de catalogación (edificación requerida)
 - Alzado afectado por Unidad de Intervención
 - UI 6.02 Denominación de la Unidad de Intervención
 - Edificio disconforme con el planeamiento
 - FO Edificio Fuera de Ordenación

LEYENDA ALZADOS ESQUEMÁTICOS

PEAHIS

PLAN ESPECIAL DE LAS ÁREAS HISTÓRICAS DE SEGOVIA





ap definitiva

MANZANA 60354
ALZADO ESQUEMÁTICO 106

5m 0 5 10m
esc 1/500

106

ALZADO

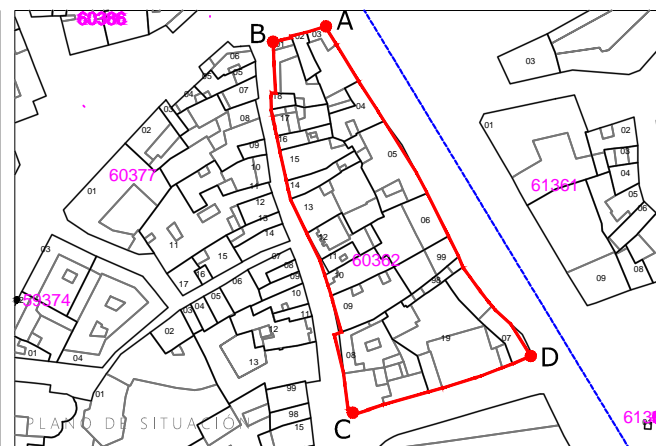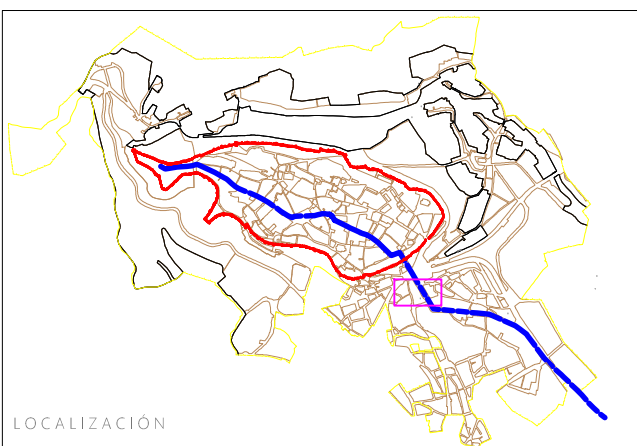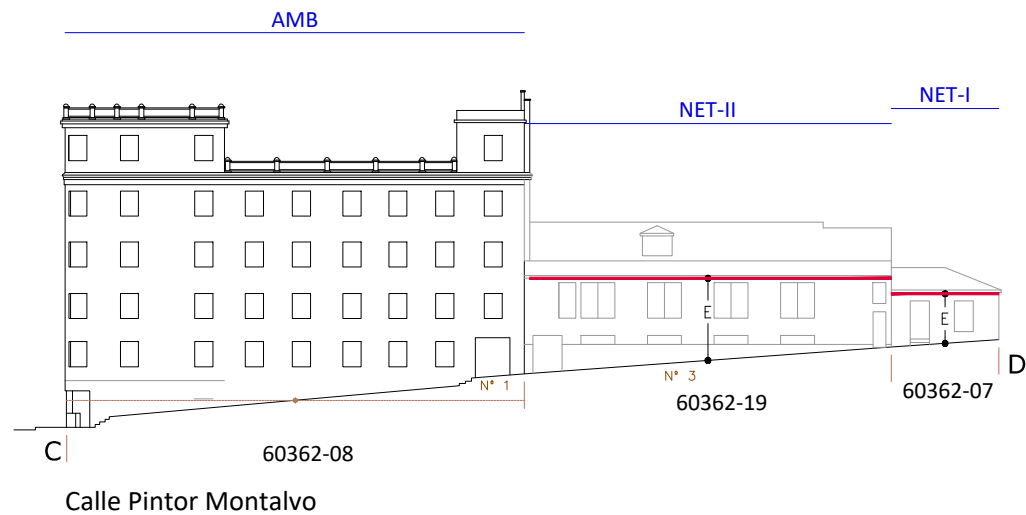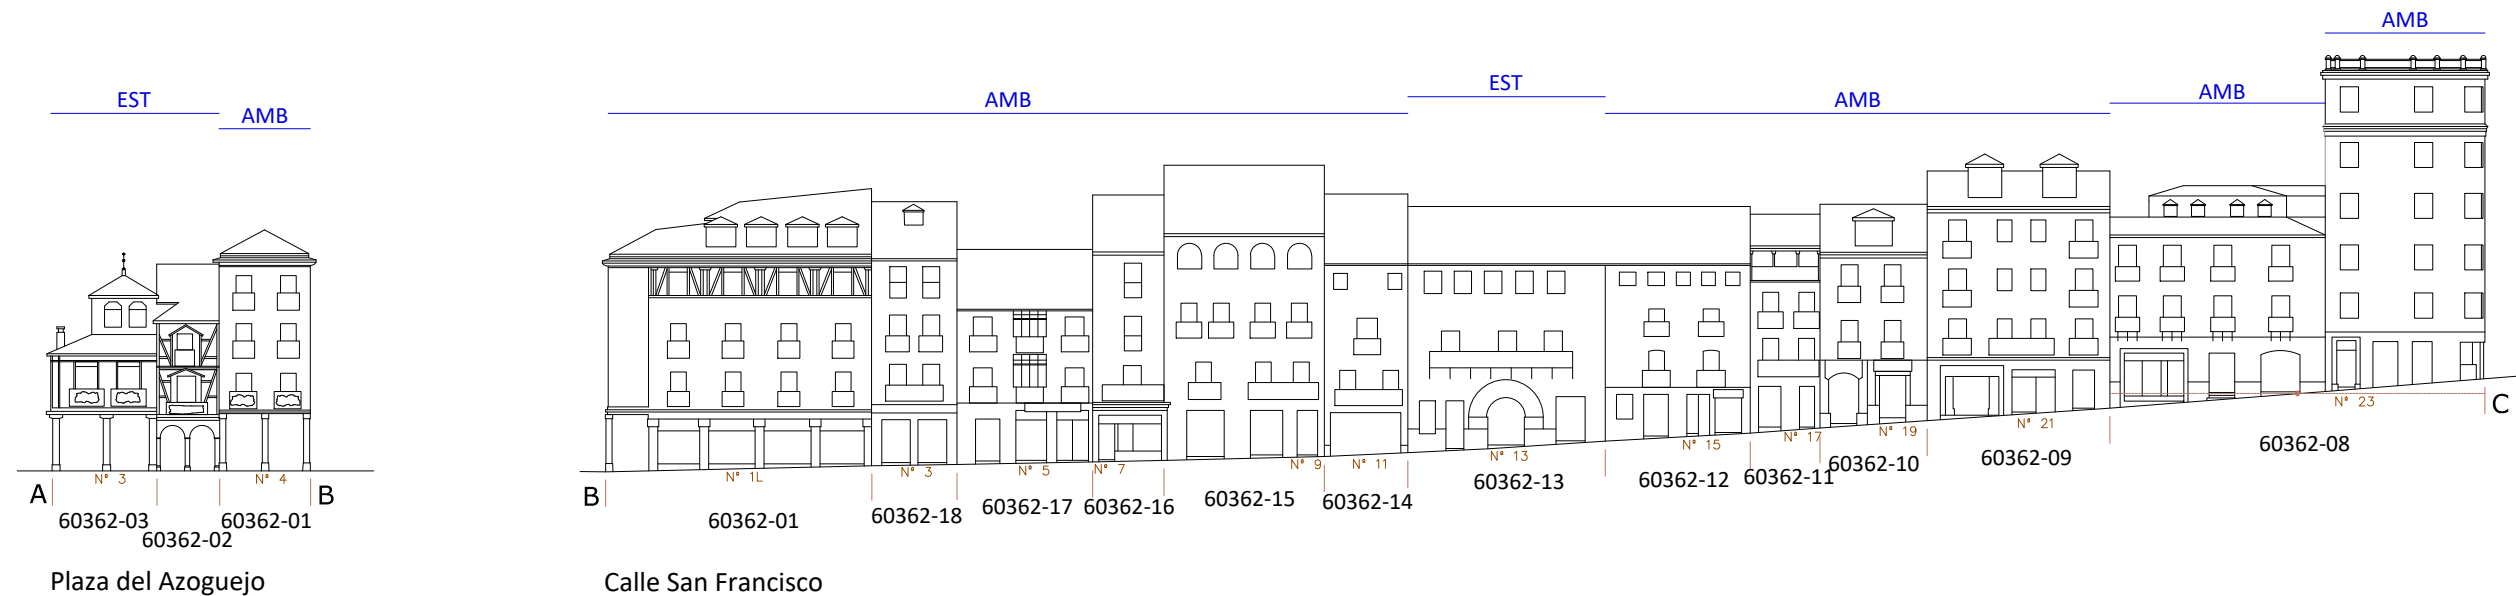

47450-04 Parcela catastral

- Alzado y rasante actual
- Alzado actual retranqueado rcp alineación
- Quiebro en planta de alzado actual
- Altura máxima permitida
- INT es Ordenanza/Grado de catalogación (edificación sobre alineación oficial)
- INT es Ordenanza/Grado de catalogación (edificación requerida)
- 60362-04 Alzado afectado por Unidad de Intervención
- UI 6.02 Denominación de la Unidad de Intervención
- Edificio disconforme con el planeamiento
- FO Edificio Fuera de Ordenación

LEYENDA ALZADOS ESQUEMÁTICOS

PEAHIS

PLAN ESPECIAL DE LAS ÁREAS HISTÓRICAS DE SEGOVIA

ap. definitiva

MANZANA 60362




ALZADO ESQUEMÁTICO 107

esc 1/500

5m 0 5 10m

107

ALZADO

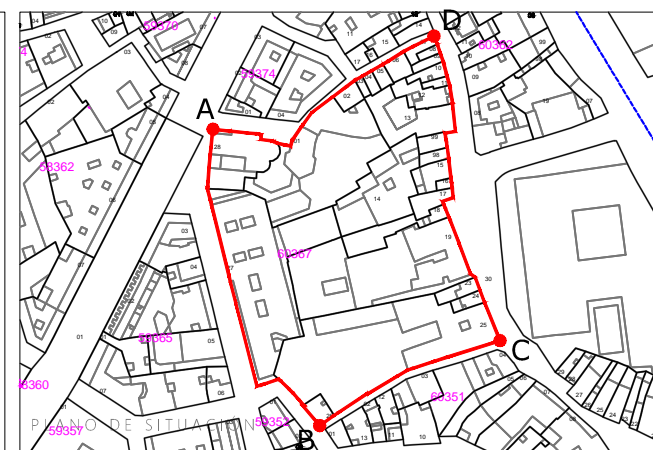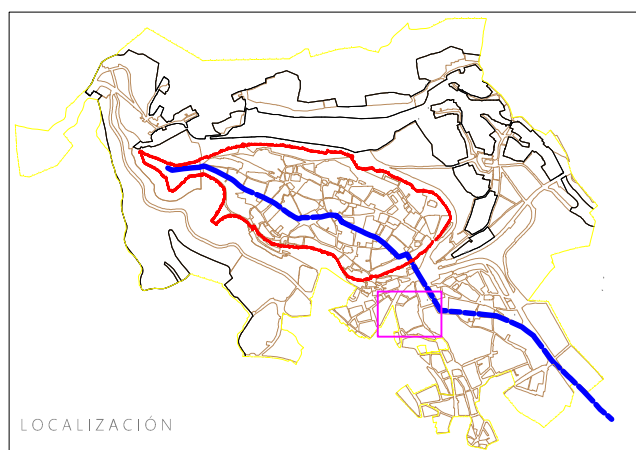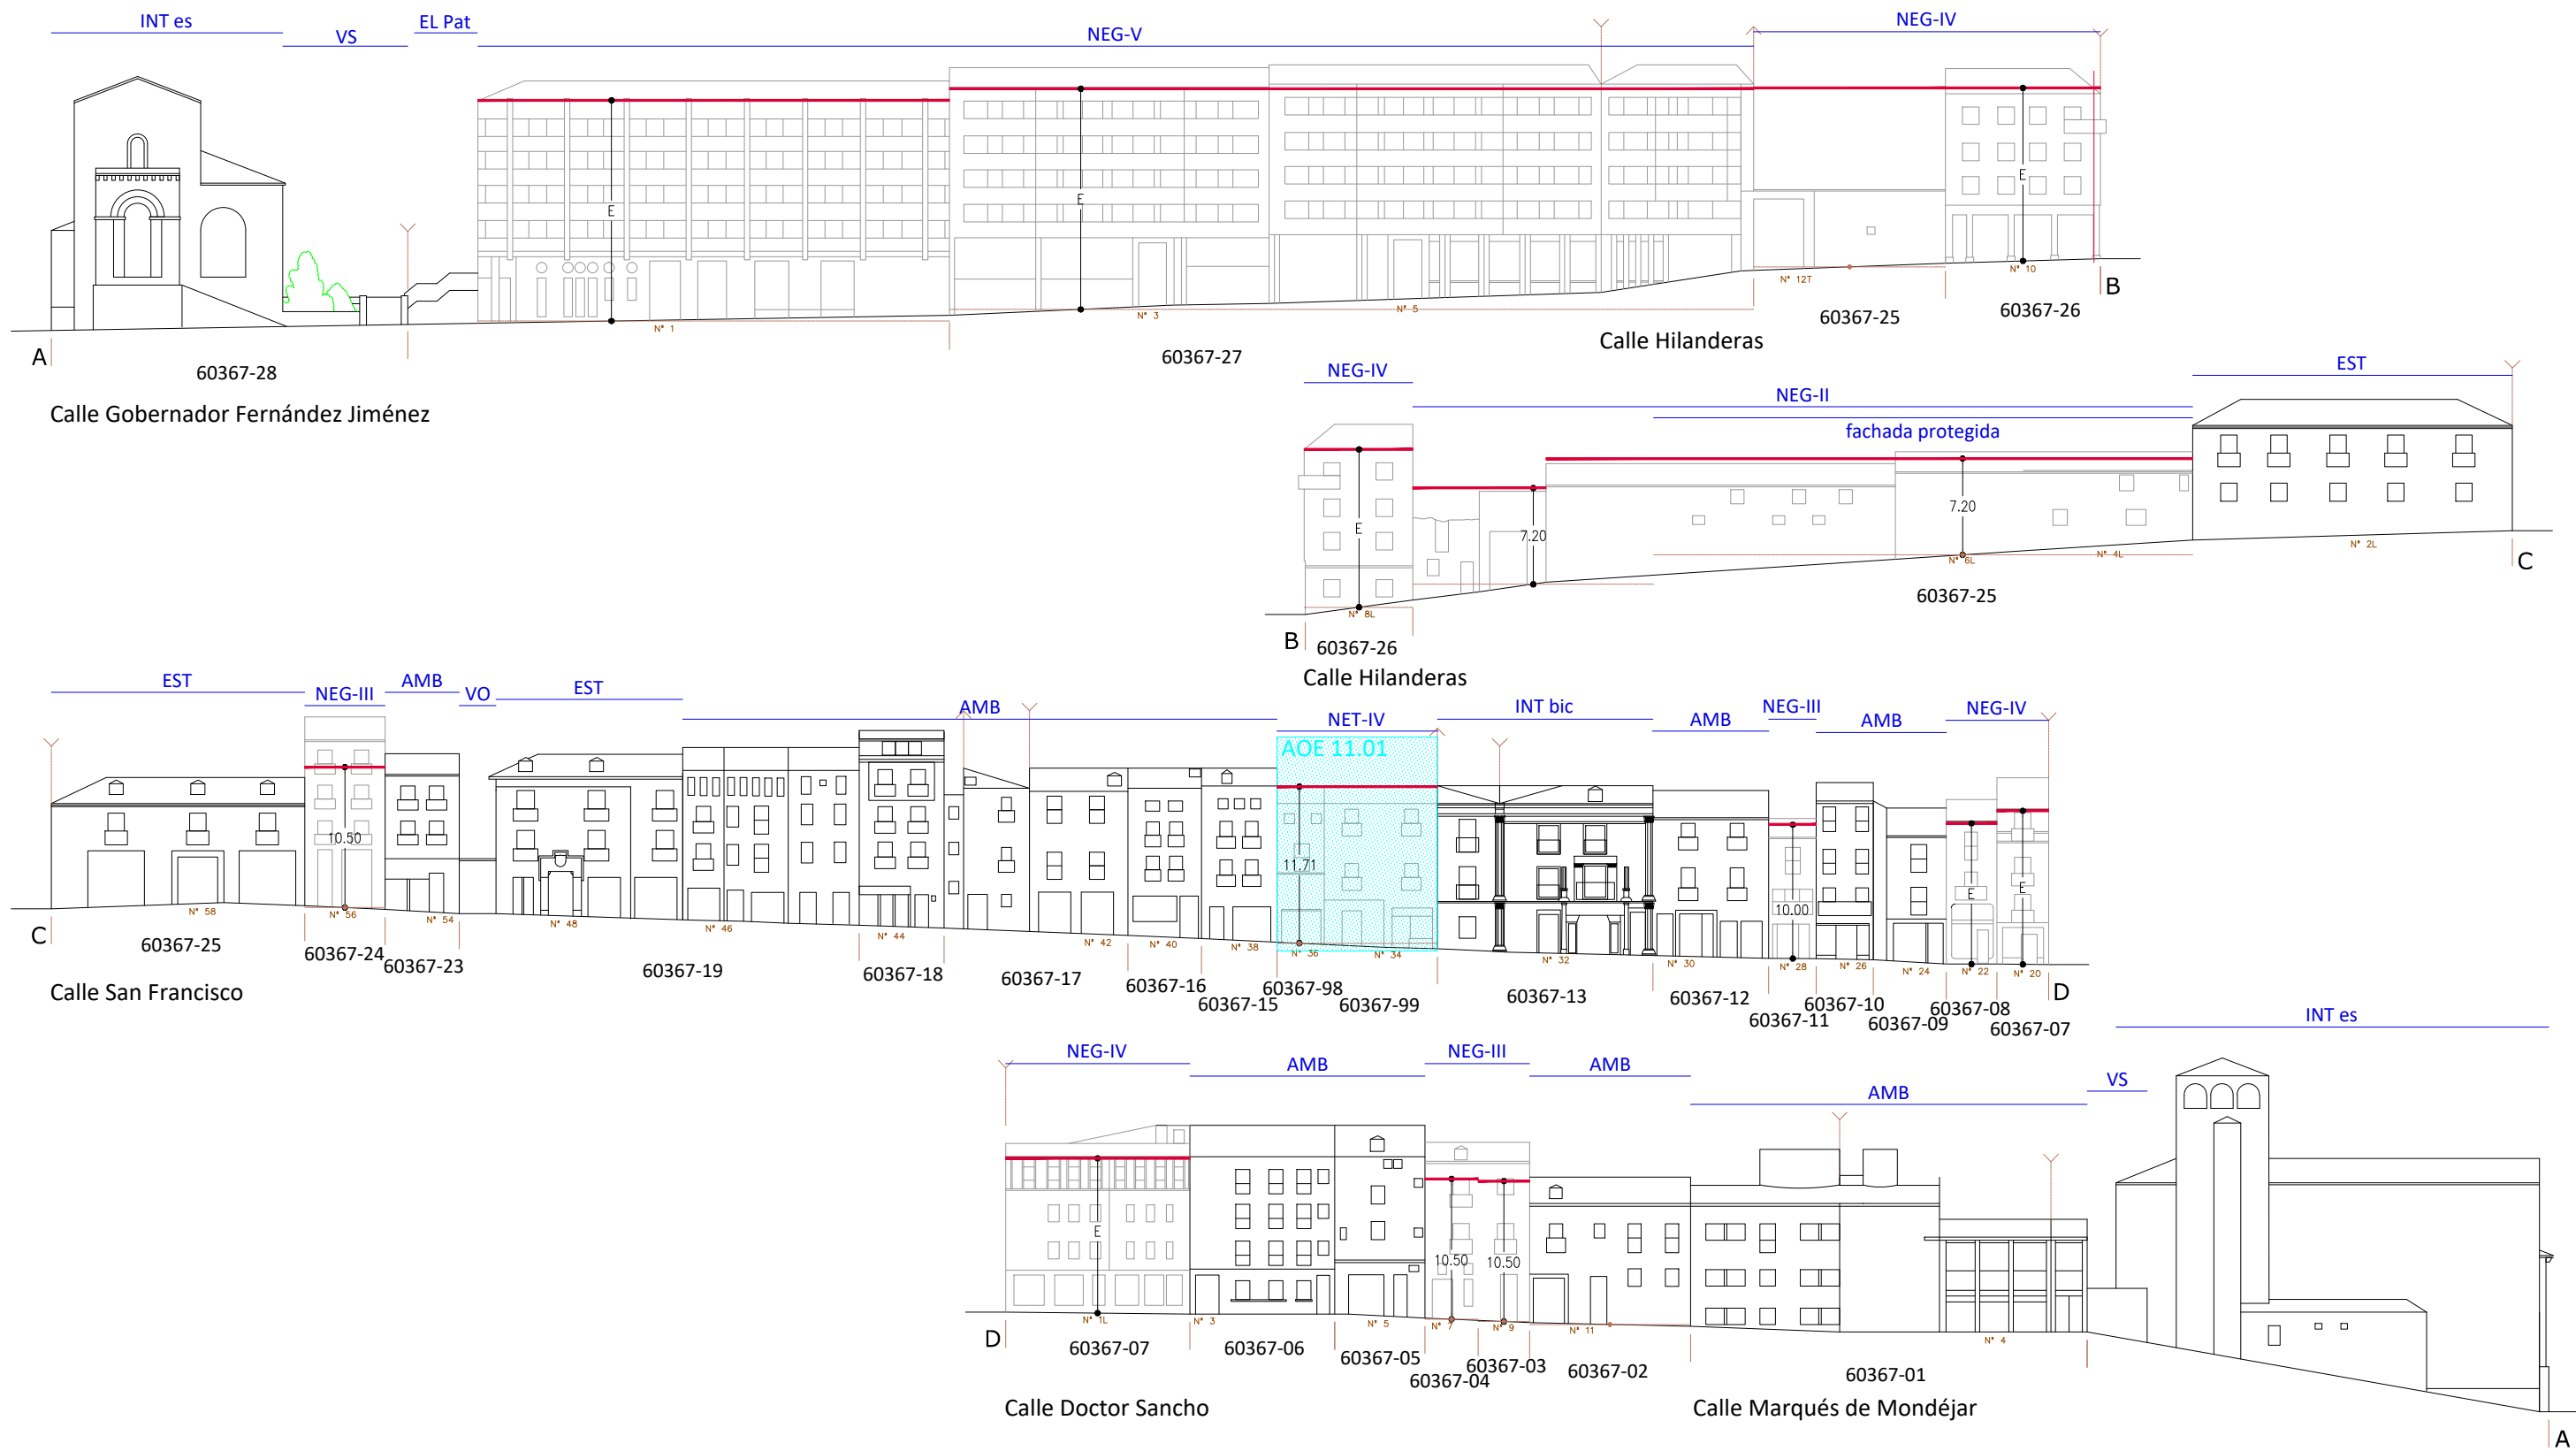

47450-04 Parcela catastral

- Alzado y rasante actual
- Alzado actual retranqueado rcp alineación
- Quiebro en planta de alzado actual
- Altura máxima permitida
- INT es Ordenanza/Grado de catalogación (edificación sobre alineación oficial)
- INT es Ordenanza/Grado de catalogación (edificación requerida)
- AOE Alzado afectado por Unidad de Intervención
- UI 6.02 Denominación de la Unidad de Intervención
- Edificio disconforme con el planeamiento
- FO Edificio Fuera de Ordenación

LEYENDA ALZADOS ESQUEMÁTICOS

PEAHIS

PLAN ESPECIAL DE LAS ÁREAS HISTÓRICAS DE SEGOVIA


ap definitiva

MANZANA 60367
ALZADO ESQUEMÁTICO 108


5m 0 5 10m
esc 1/500

108


ALZADO

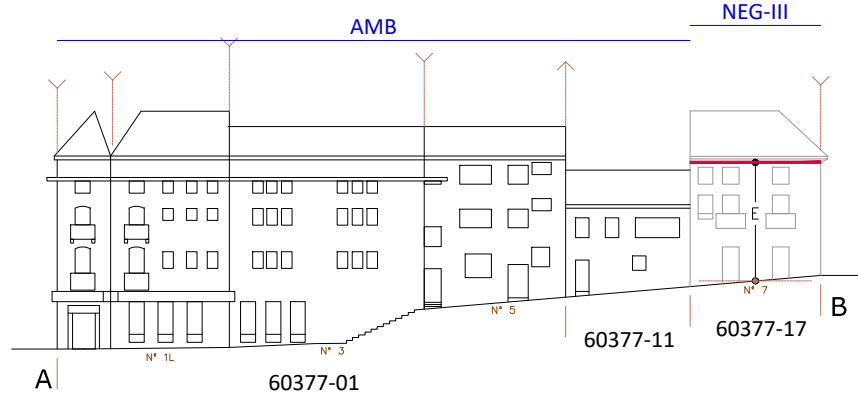


Travesía del Doctor Sancho

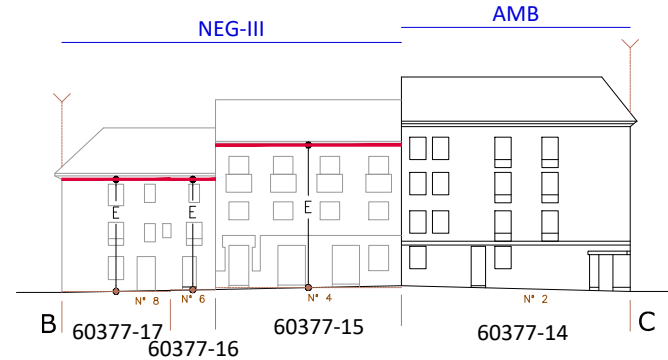

Calle del Doctor Sancho

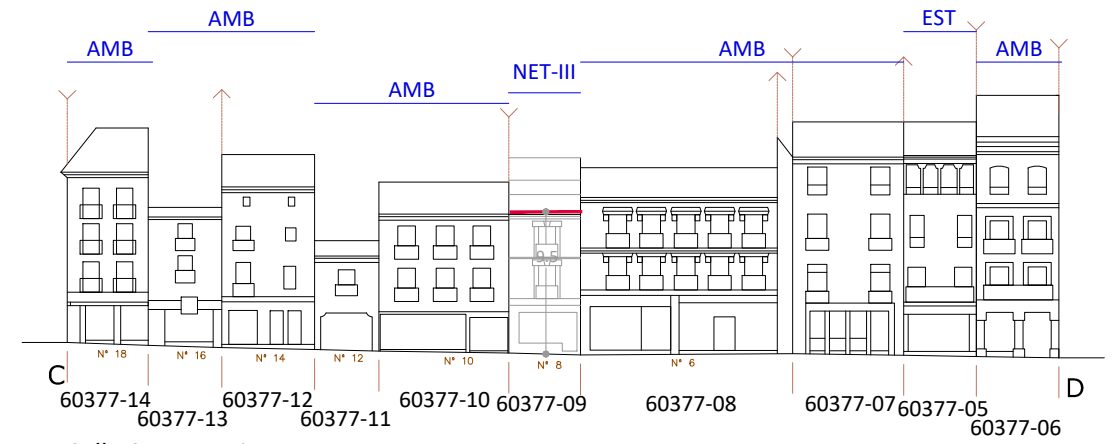


Calle San Francisco

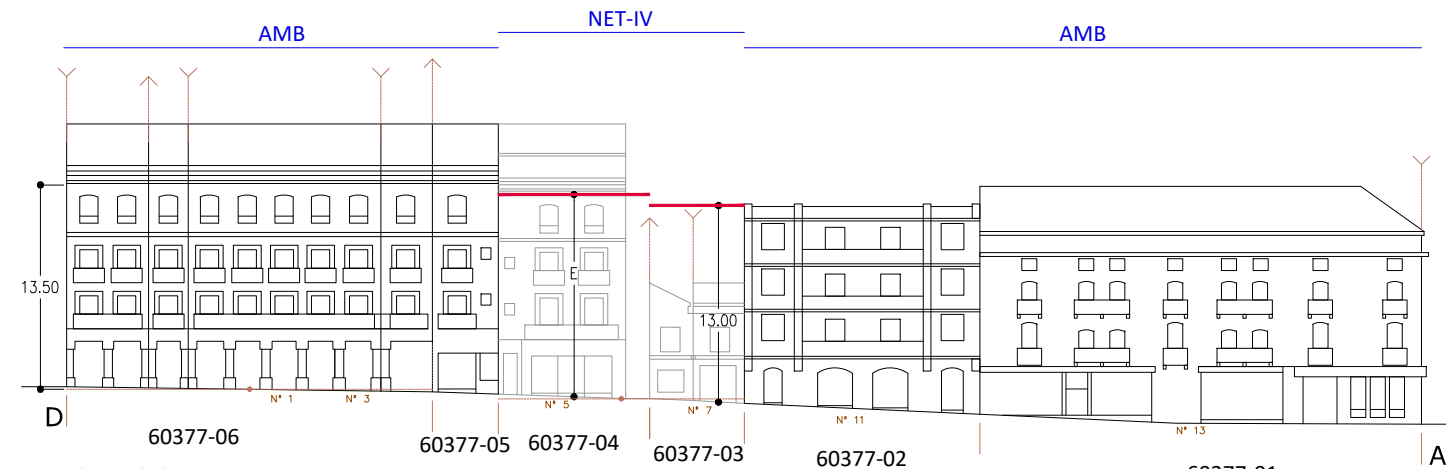


Plaza del Azoguejo

Avenida Fernández Ladreda

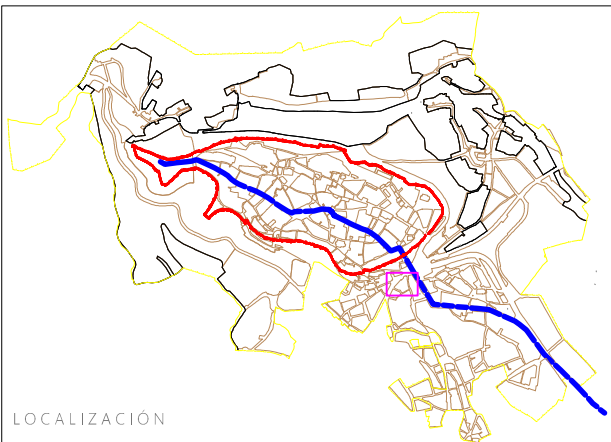

LOCALIZACIÓN

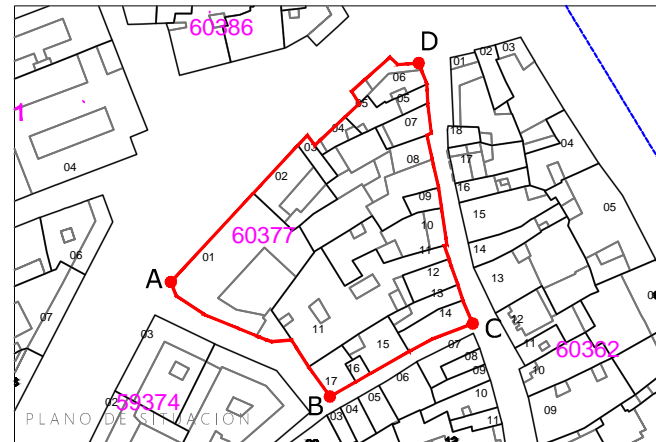

PLANO DE SITUACIÓN



- 47450-04 Parcela catastral
- Alzado y rasante actual
 - Alzado actual retranqueado rcp alineación
 - Quiebro en planta de alzado actual
 - Altura máxima permitida
 - INT es Ordenanza/Grado de catalogación (edificación sobre alineación oficial)
 - INT es Ordenanza/Grado de catalogación (edificación requerida)
 - Alzado afectado por Unidad de Intervención
 - UI 6.02 Denominación de la Unidad de Intervención
 - Edificio disconforme con el planeamiento
 - FO Edificio Fuera de Ordenación

LEYENDA ALZADOS ESQUEMÁTICOS






PEAHIS

PLAN ESPECIAL DE LAS ÁREAS HISTÓRICAS DE SEGOVIA
ap definitiva

MANZANA 60377
ALZADO ESQUEMÁTICO 109
esc 1/500

109

ALZADO

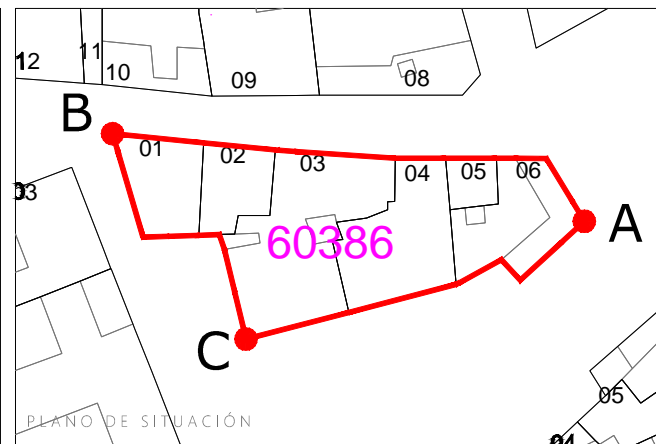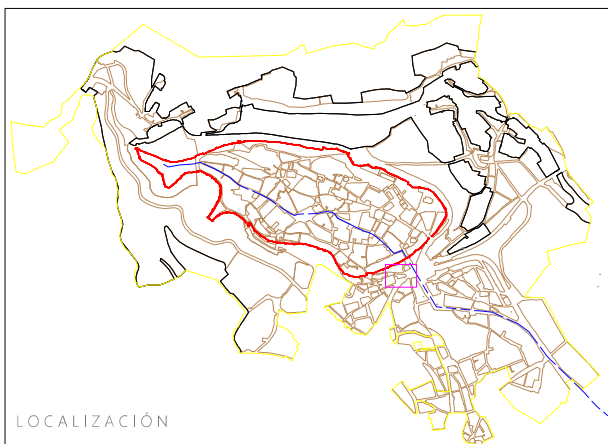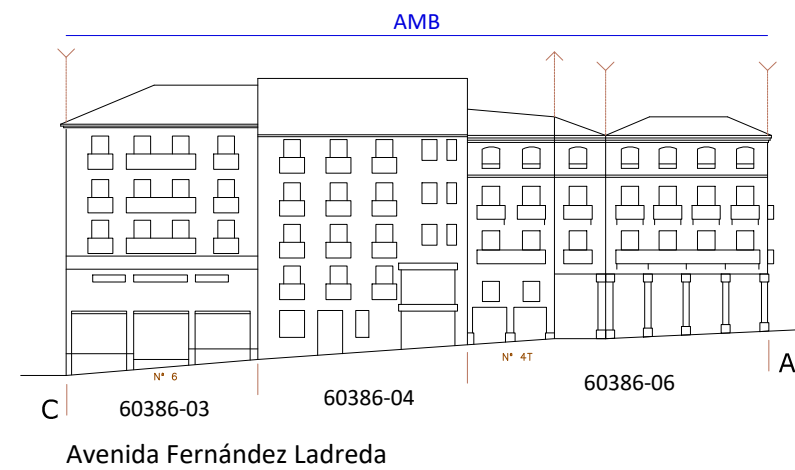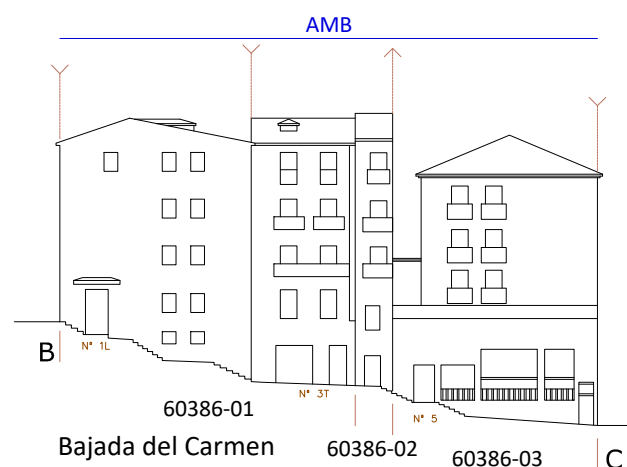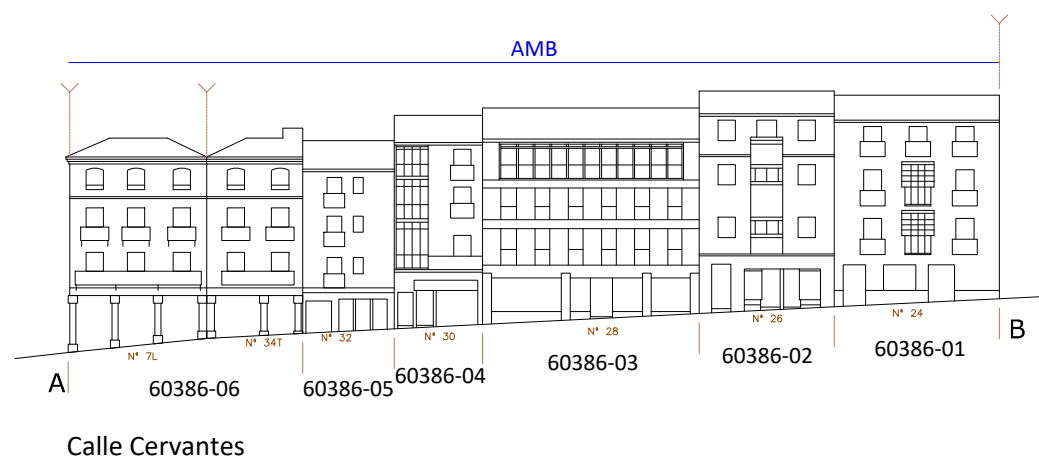

- 47450-04 Parcela catastral
- Alzado y rasante actual
 - Alzado actual retranqueado rcp alineación
 - Quiebro en planta de alzado actual
 - Altura máxima permitida
 - INT.es Ordenanza/Grado de catalogación (edificación sobre alineación oficial)
 - INT.es Ordenanza/Grado de catalogación (edificación requerida)
 - Alzado afectado por Unidad de Intervención
 - UI 6.02 Denominación de la Unidad de Intervención
 - Edificio disconforme con el planeamiento
 - FO Edificio Fuera de Ordenación
- LEYENDA ALZADOS ESQUEMÁTICOS

PEAHIS

PLAN ESPECIAL DE LAS ÁREAS HISTÓRICAS DE SEGOVIA

ap definitiva

United Nations Educational, Scientific and Cultural Organization

Ciudad Antigua de Segovia y su Acueducto

MANZANA 60386




ALZADO ESQUEMÁTICO 110

esc 1/500

5m 0 5 10m

110

ALZADO

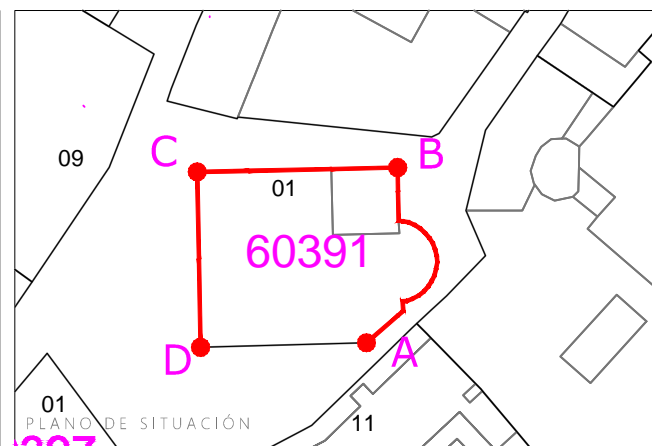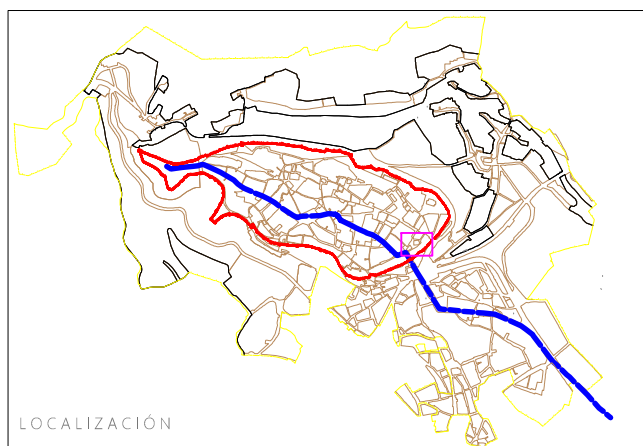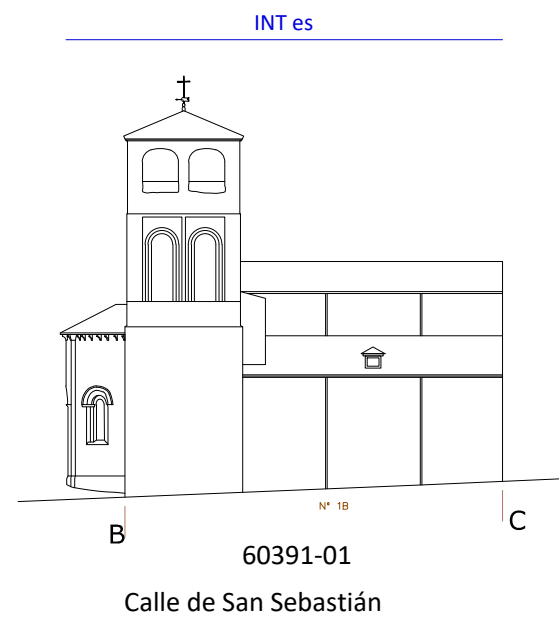

- 47450-04 Parcela catastral
- Alzado y rasante actual
 - Alzado actual retranqueado rcp alineación
 - Quiebro en planta de alzado actual
 - Altura máxima permitida
 - INT es Ordenanza/Grado de catalogación (edificación sobre alineación oficial)
 - INT es Ordenanza/Grado de catalogación (edificación requerida)
 - 60391-01 Alzado afectado por Unidad de Intervención
 - UI 6.02 Denominación de la Unidad de Intervención
 - Edificio disconforme con el planeamiento
 - FO Edificio Fuera de Ordenación

LEYENDA ALZADOS ESQUEMÁTICOS

PEAHIS

PLAN ESPECIAL DE LAS ÁREAS HISTÓRICAS DE SEGOVIA

ap definitiva

United Nations
Educational,
Scientific and Cultural
Organization

World
Heritage







Ciudad
Antigua de
Segovia y su
Acueducto

MANZANA 60391
ALZADO ESQUEMÁTICO 111

esc 1/500

111

ALZADO

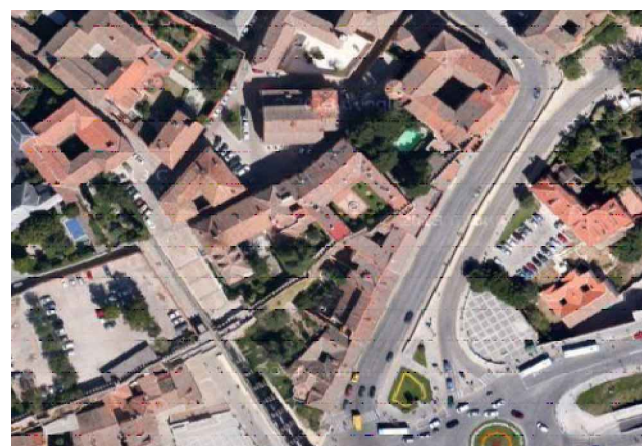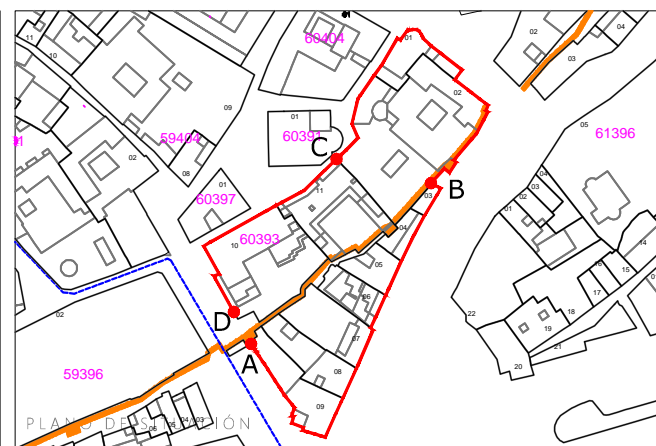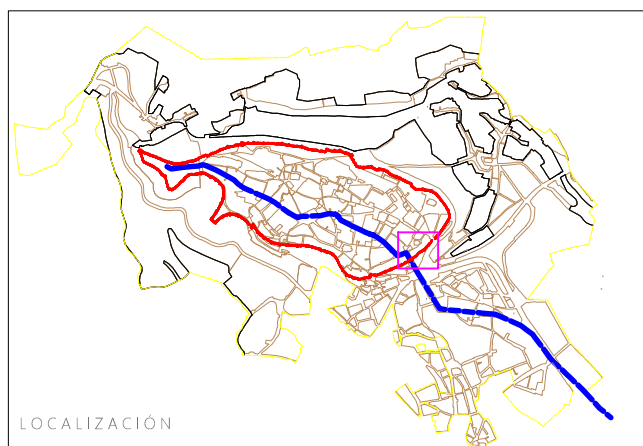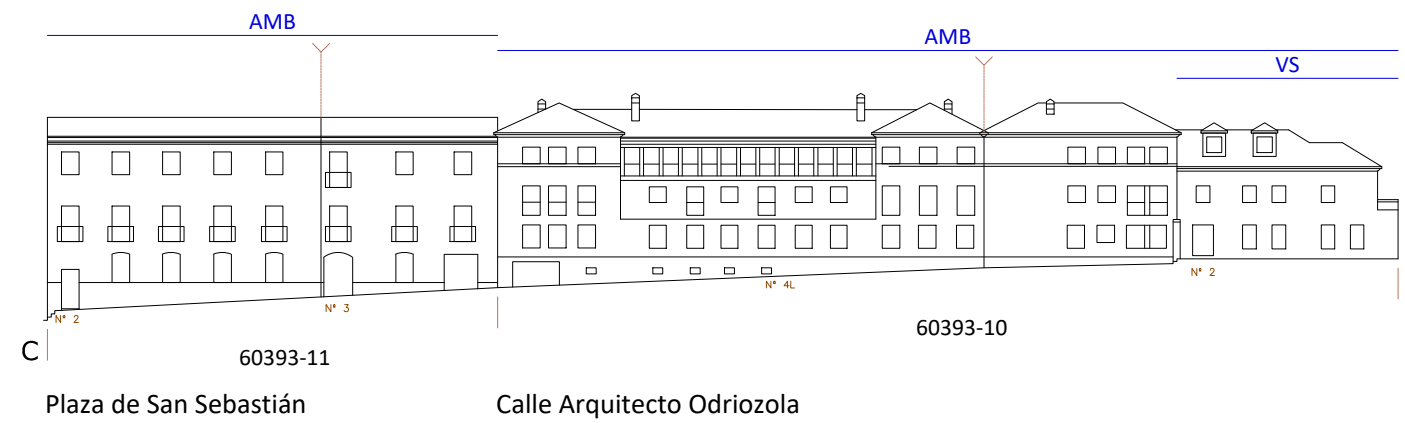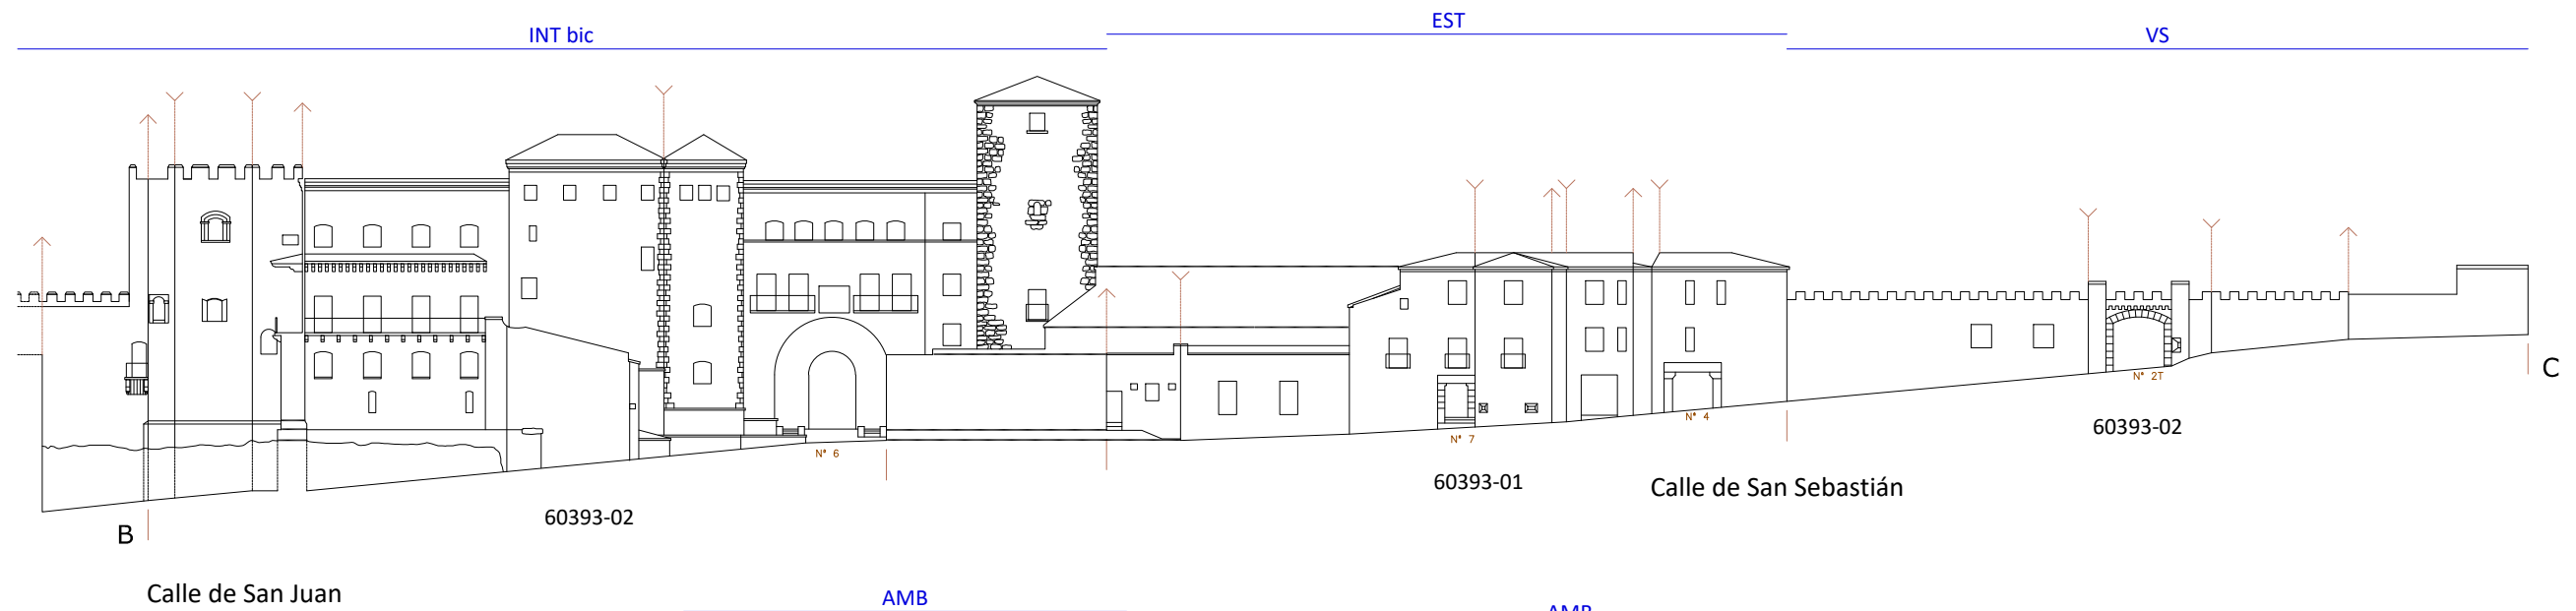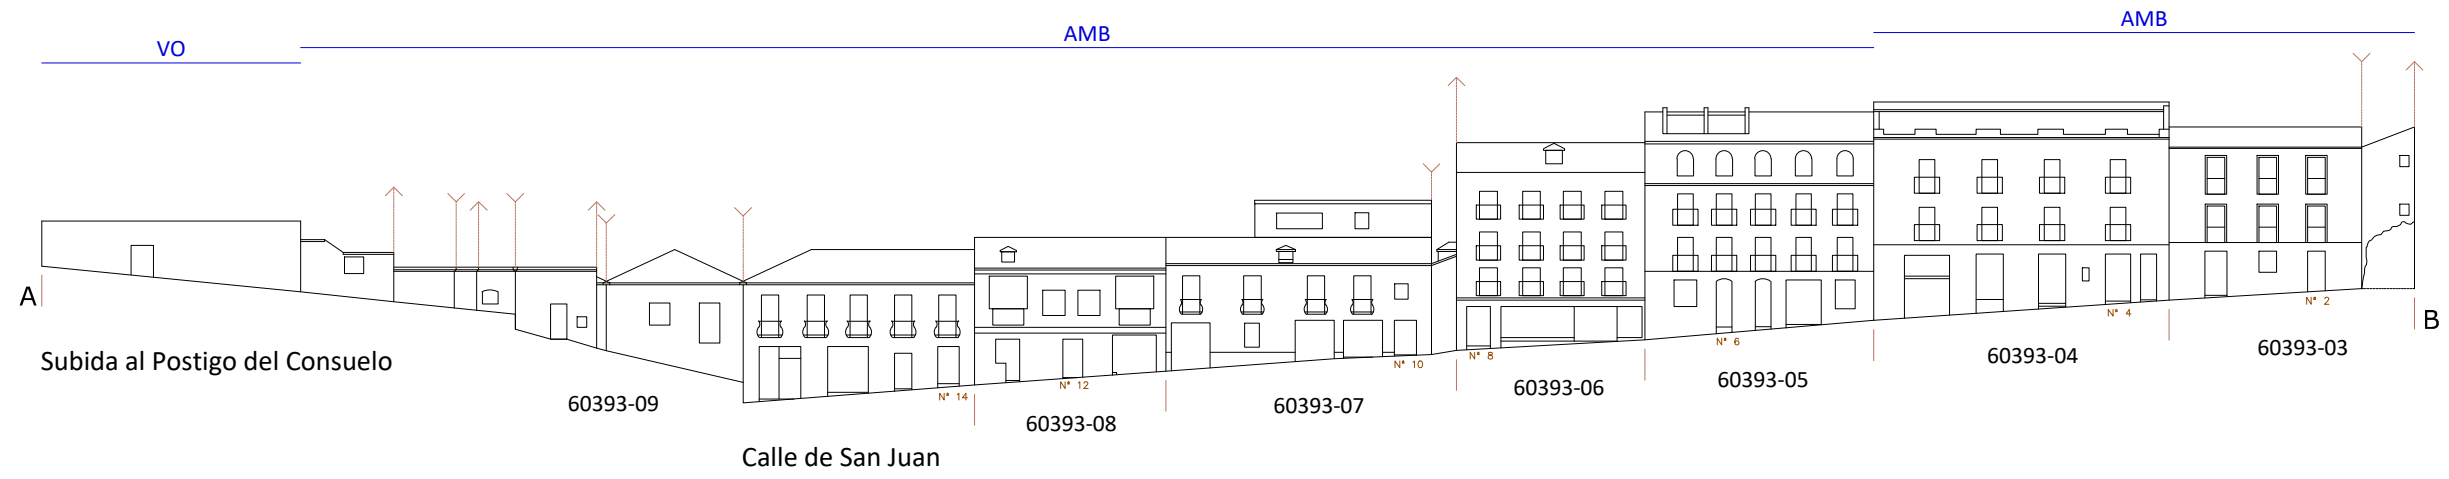

47450-04 Parcela catastral

- Alzado y rasante actual
- Alzado actual retranqueado rcp alineación
- Quiebro en planta de alzado actual
- Altura máxima permitida

INT es Ordenanza/Grado de catalogación (edificación sobre alineación oficial)

INT es Ordenanza/Grado de catalogación (edificación requerida)

Alzado afectado por Unidad de Intervención

UI 6.02 Denominación de la Unidad de Intervención

— Edificio disconforme con el planeamiento

FO Edificio Fuera de Ordenación

LEYENDA ALZADOS ESQUEMÁTICOS

PEAHIS

PLAN ESPECIAL DE LAS ÁREAS HISTÓRICAS DE SEGOVIA

ap definitiva

United Nations Educational, Scientific and Cultural Organization

Ciudad Antigua de Segovia y su Acueducto

EXCMO. AYUNTAMIENTO DE SEGOVIA




MANZANA 60393

ALZADO ESQUEMÁTICO 112

esc 1/500

5m 0 5 10m

112 ALZADO

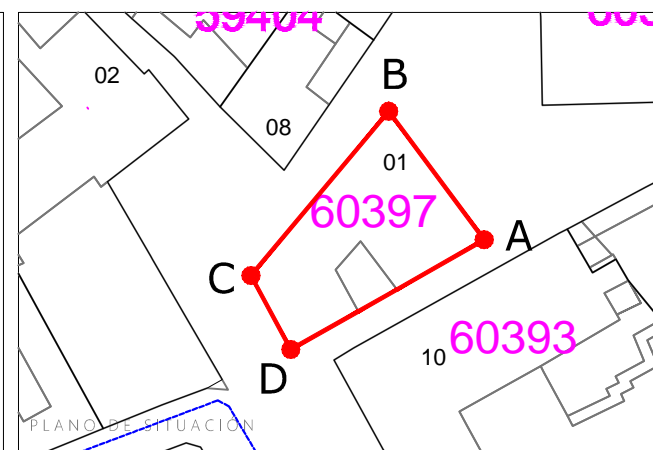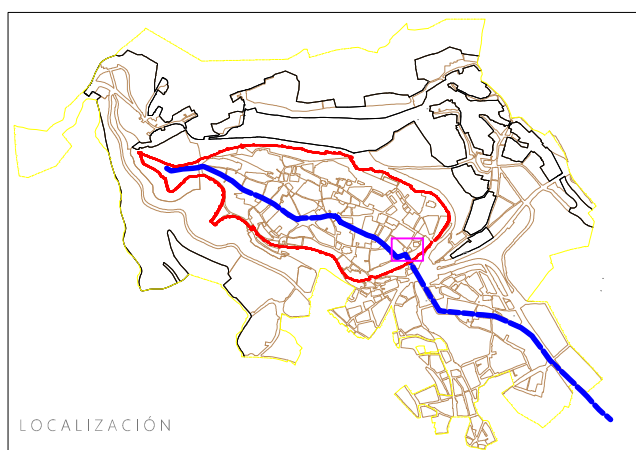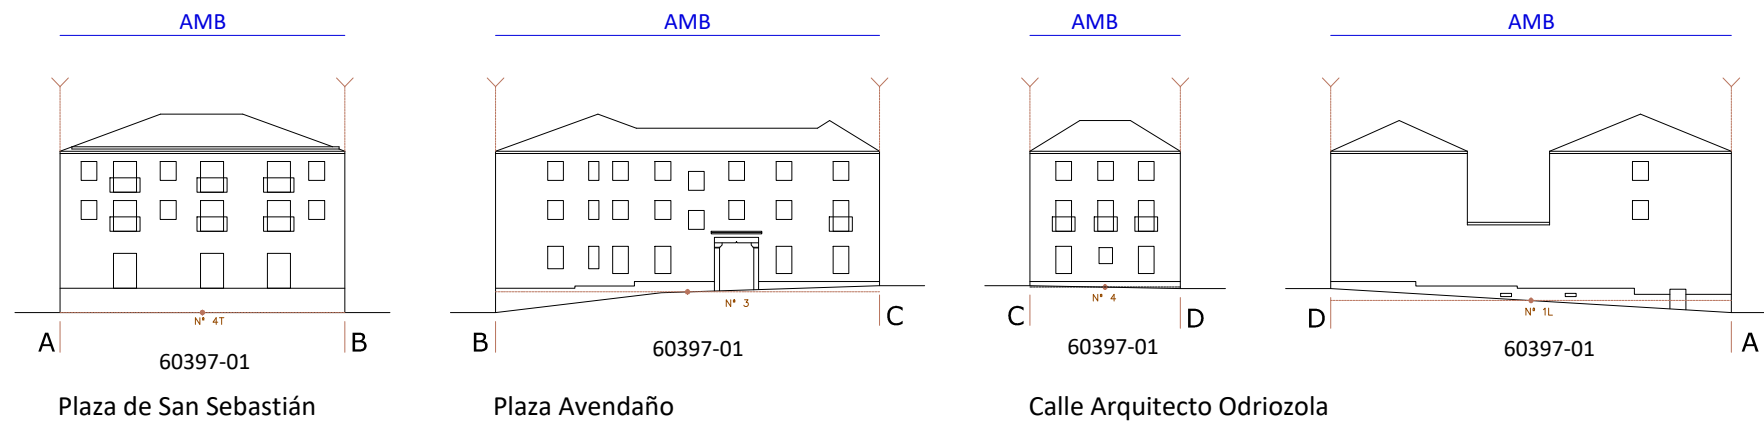

47450-04 Parcela catastral

- Alzado y rasante actual
- Alzado actual retranqueado rcp alineación
- Quiebro en planta de alzado actual
- Altura máxima permitida
- INT es Ordenanza/Grado de catalogación (edificación sobre alineación oficial)
- INT es Ordenanza/Grado de catalogación (edificación requerida)
- Alzado afectado por Unidad de Intervención
- UI 6.02 Denominación de la Unidad de Intervención
- Edificio disconforme con el planeamiento
- FO Edificio Fuera de Ordenación

LEYENDA ALZADOS ESQUEMÁTICOS

PEAHIS

PLAN ESPECIAL DE LAS ÁREAS HISTÓRICAS DE SEGOVIA

ap definitiva

Ciudad Antigua de Segovia y su Acueducto

MANZANA 60397







ALZADO ESQUEMÁTICO 113

5m 0 5 10m

esc 1/500

113

ALZADO

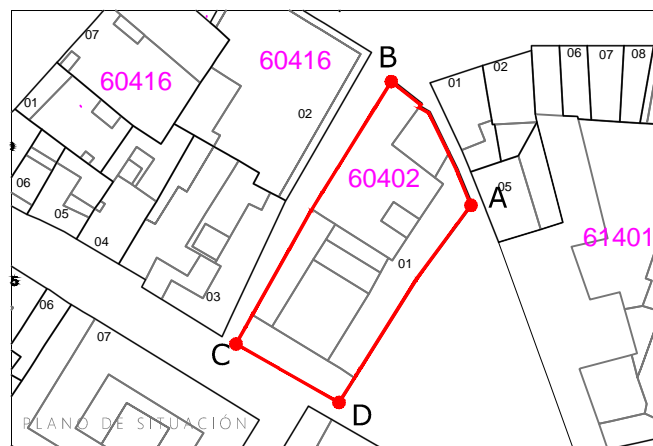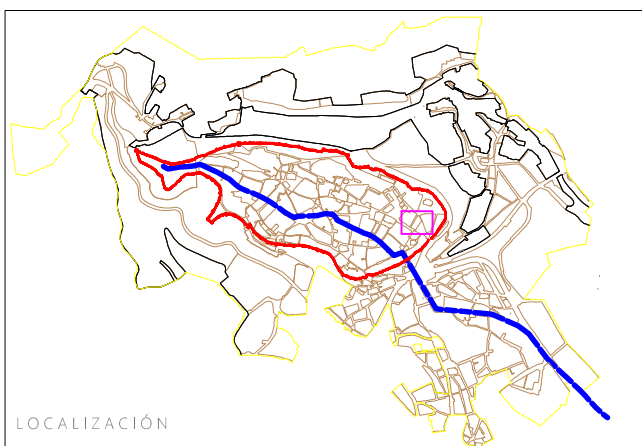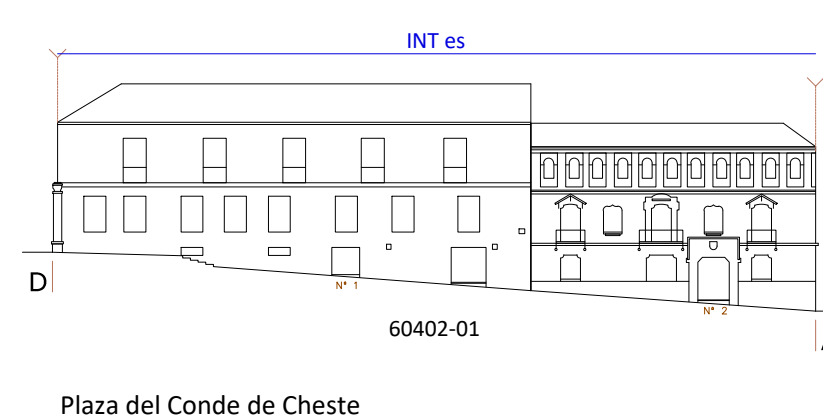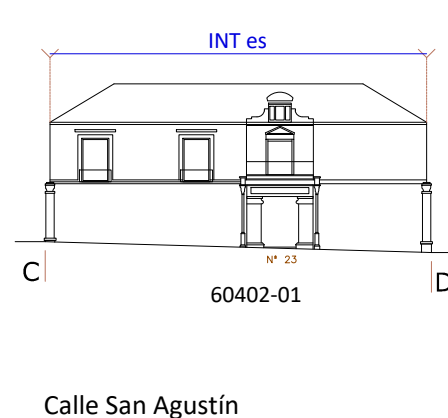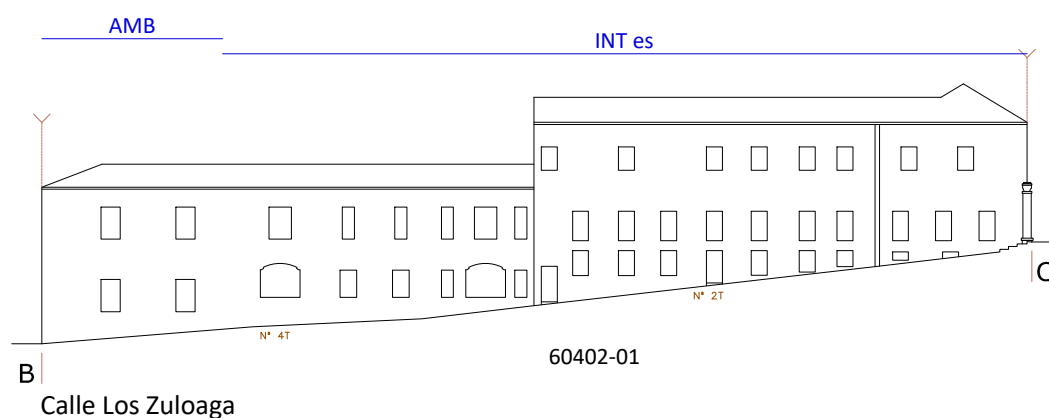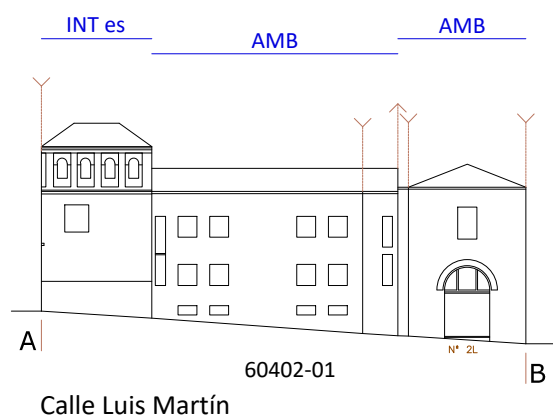

- 47450-04 Parcela catastral
- Alzado y rasante actual
 - Alzado actual retranqueado rcp alineación
 - Quiebro en planta de alzado actual
 - Altura máxima permitida
 - INT es Ordenanza/Grado de catalogación (edificación sobre alineación oficial)
 - INT es Ordenanza/Grado de catalogación (edificación requerida)
 - 604020001 Alzado afectado por Unidad de Intervención
 - UI 6.02 Denominación de la Unidad de Intervención
 - Edificio disconforme con el planeamiento
 - FO Edificio Fuera de Ordenación

LEYENDA ALZADOS ESQUEMÁTICOS

PEAHIS








PLAN ESPECIAL DE LAS ÁREAS HISTÓRICAS DE SEGOVIA
ap definitiva

MANZANA 60402
ALZADO ESQUEMÁTICO 114
esc 1/500

5m 0 5 10m

114

ALZADO

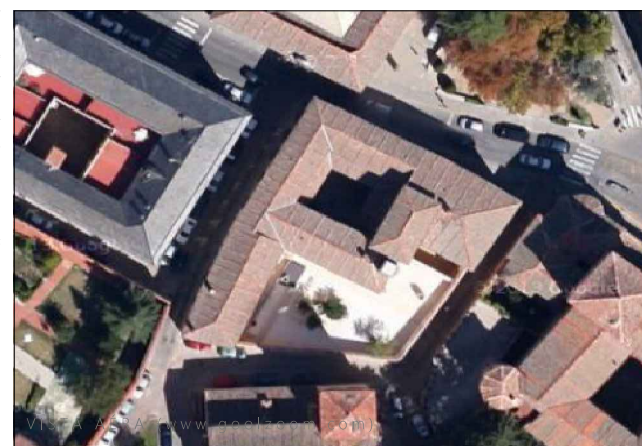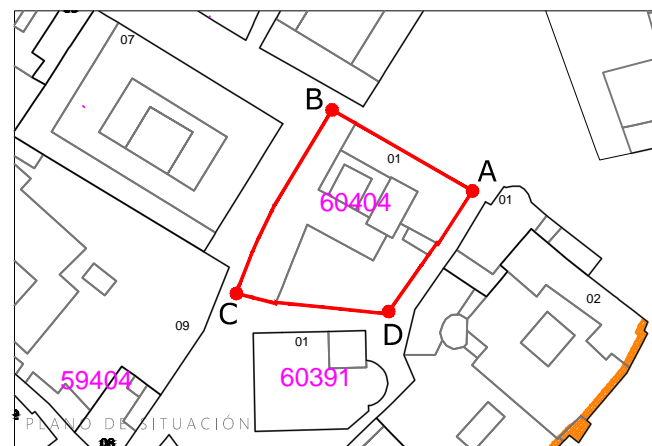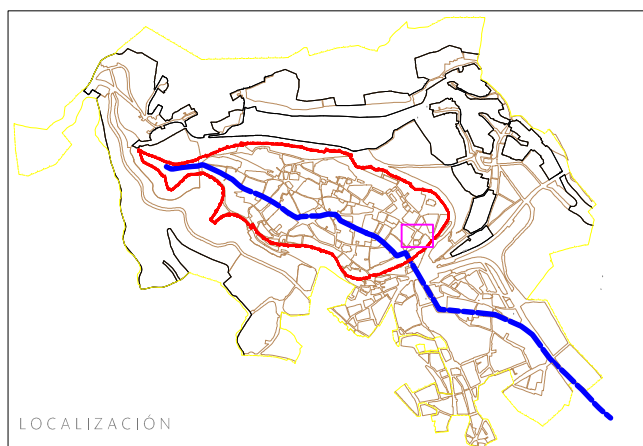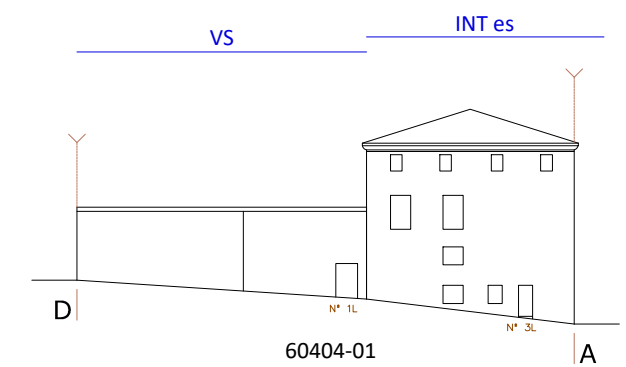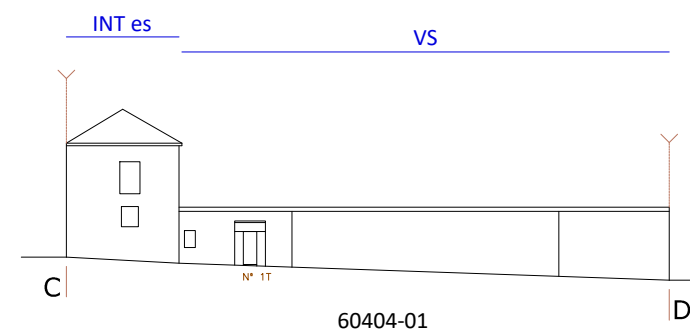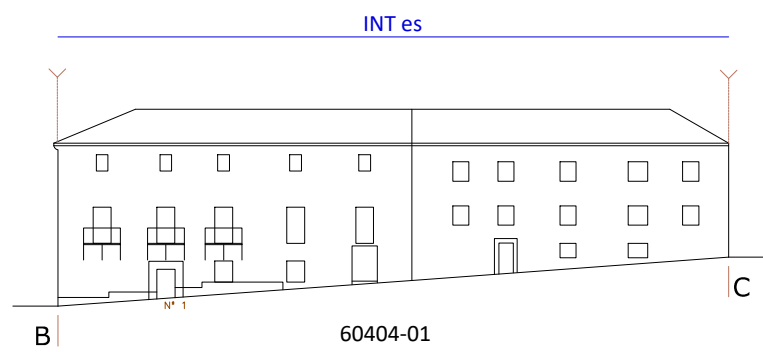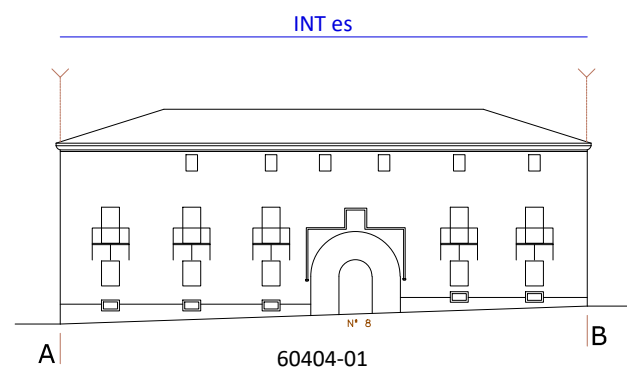

- 47450-04 Parcela catastral
- Alzado y rasante actual
 - Alzado actual retranqueado rcp alineación
 - Quiebro en planta de alzado actual
 - Altura máxima permitida
 - INT es Ordenanza/Grado de catalogación (edificación sobre alineación oficial)
 - INT es Ordenanza/Grado de catalogación (edificación requerida)
 - 6040401 Alzado afectado por Unidad de Intervención
 - UI 6.02 Denominación de la Unidad de Intervención
 - Edificio disconforme con el planeamiento
 - FO Edificio Fuera de Ordenación

LEYENDA ALZADOS ESQUEMÁTICOS






PEAHIS

PLAN ESPECIAL DE LAS ÁREAS HISTÓRICAS DE SEGOVIA
ap definitiva



MANZANA 60404
ALZADO ESQUEMÁTICO 115
esc 1/500

115 ALZADO

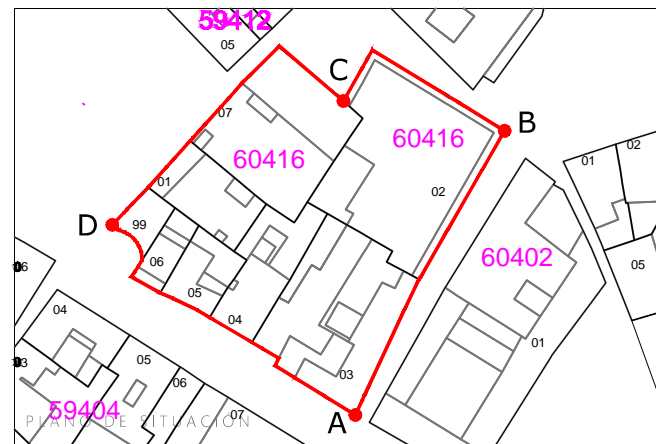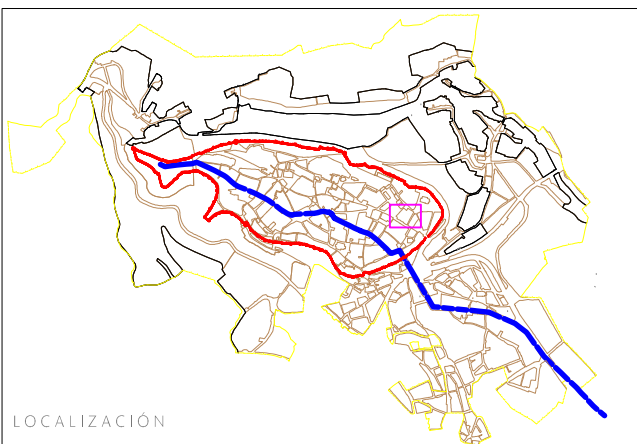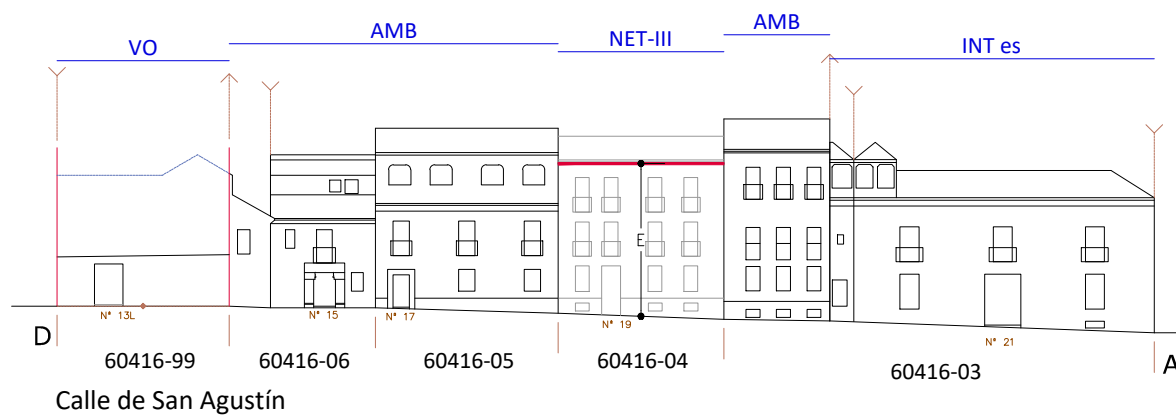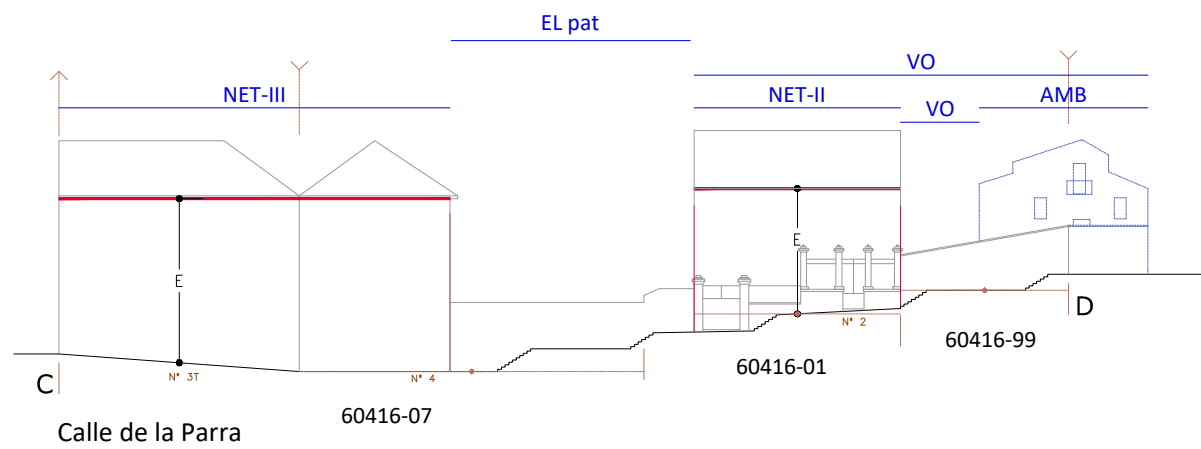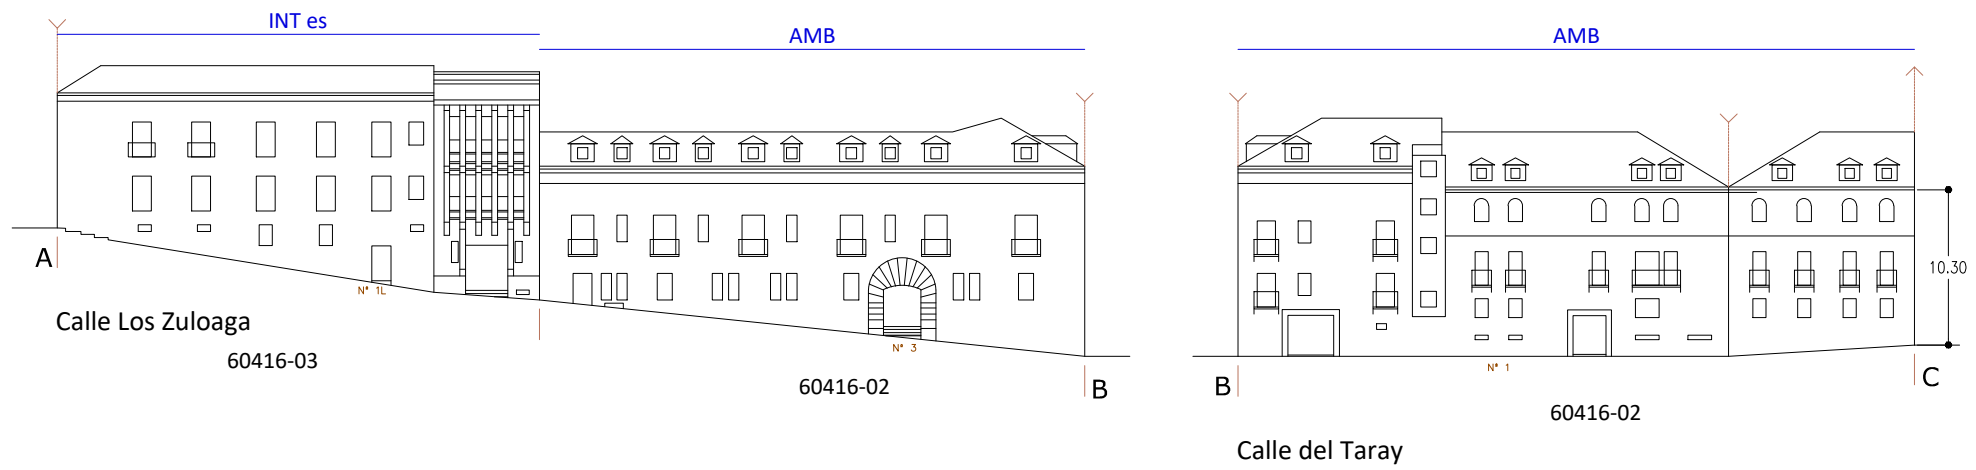

47450-04 Parcela catastral

- Alzado y rasante actual
- Alzado actual retranqueado rcp alineación
- Quiebro en planta de alzado actual
- Altura máxima permitida
- INT es Ordenanza/Grado de catalogación (edificación sobre alineación oficial)
- INT es Ordenanza/Grado de catalogación (edificación requerida)
- 60416-04 Alzado afectado por Unidad de Intervención
- UI 6.02 Denominación de la Unidad de Intervención
- Edificio disconforme con el planeamiento
- FO Edificio Fuera de Ordenación

LEYENDA ALZADOS ESQUEMÁTICOS

PEAHIS

PLAN ESPECIAL DE LAS ÁREAS HISTÓRICAS DE SEGOVIA
ap definitiva






Ciudad Antigua de Segovia y su Acueducto

MANZANA 60416
ALZADO ESQUEMÁTICO 116
esc 1/500

5m 0 5 10m

116

ALZADO

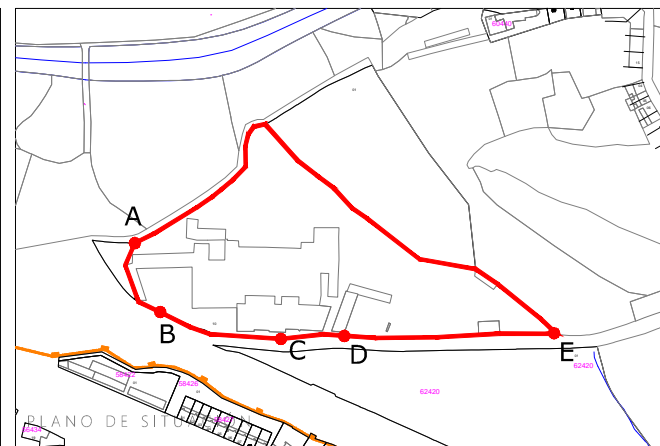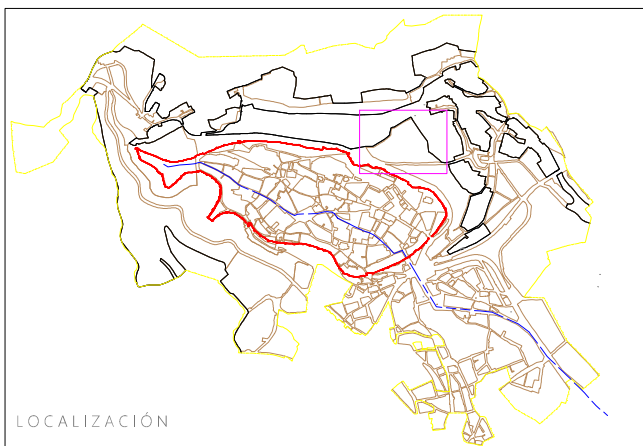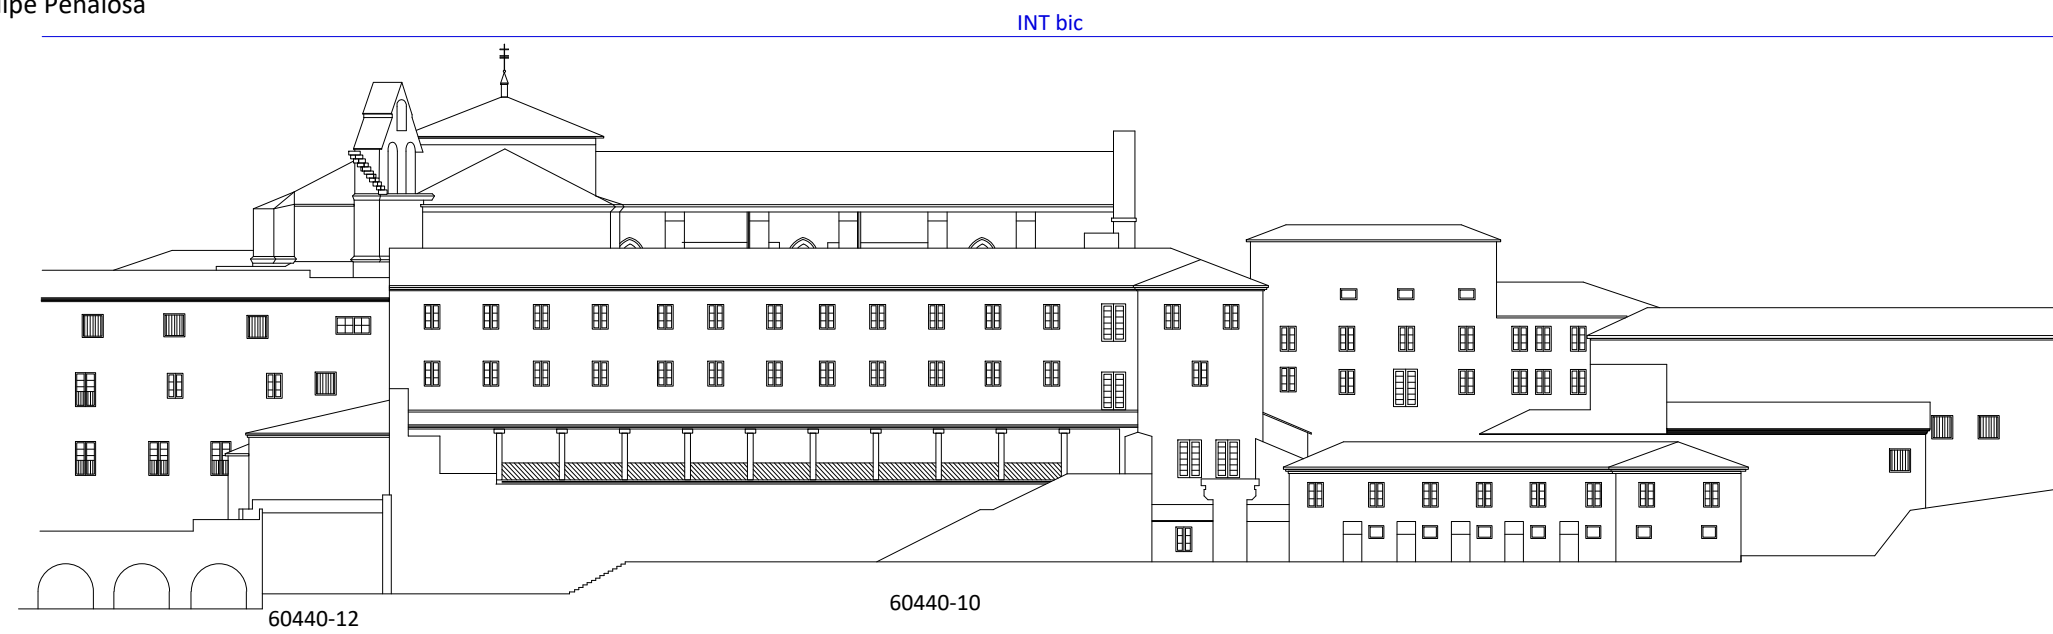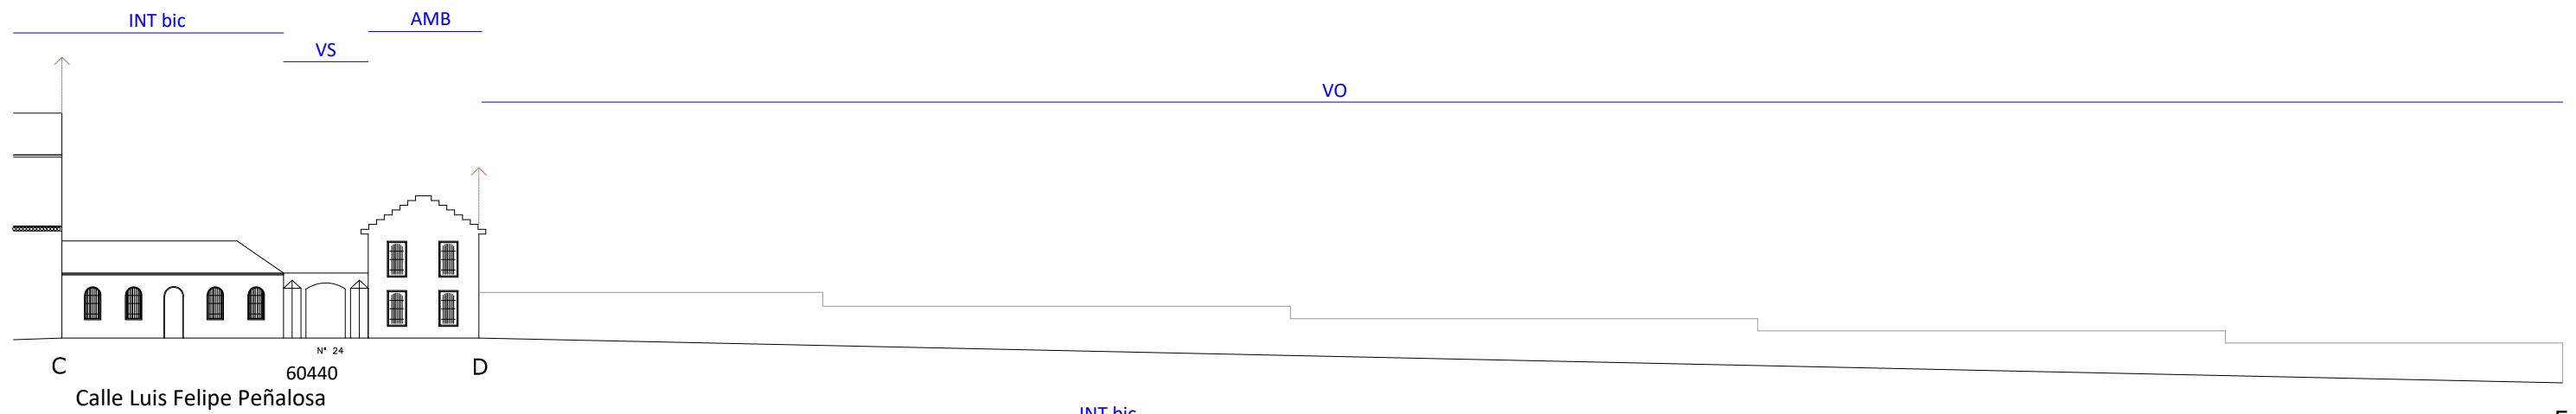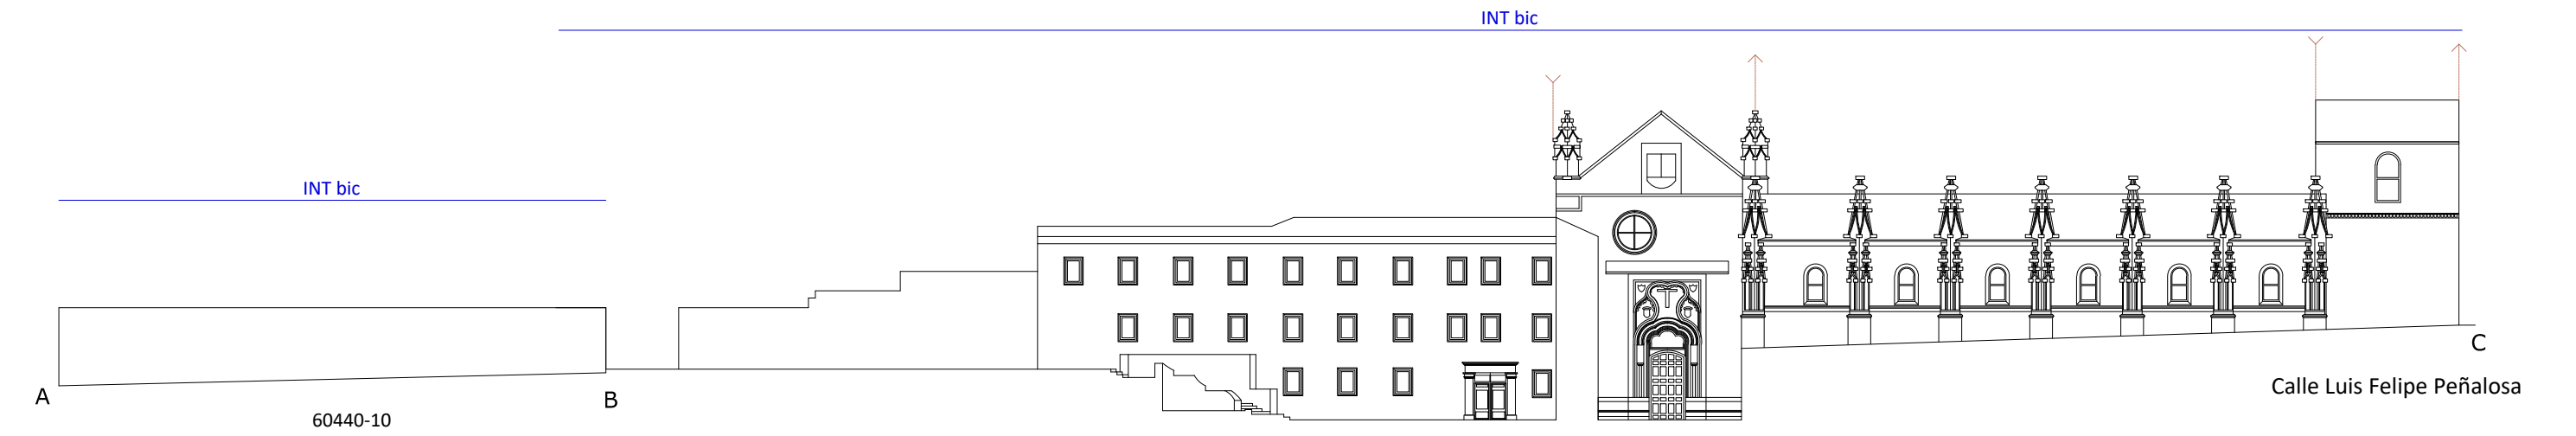

- 47450-04 Parcela catastral
- Alzado y rasante actual
 - Alzado actual retranqueado rcp alineación
 - Quiebro en planta de alzado actual
 - Altura máxima permitida
 - INT es Ordenanza/Grado de catalogación (edificación sobre alineación oficial)
 - INT es Ordenanza/Grado de catalogación (edificación requerida)
 - Alzado afectado por Unidad de Intervención
 - UI 6.02 Denominación de la Unidad de Intervención
 - Edificio disconforme con el planeamiento
 - FO Edificio Fuera de Ordenación
- LEYENDA ALZADOS ESQUEMÁTICOS

PEAHIS

PLAN ESPECIAL DE LAS ÁREAS HISTÓRICAS DE SEGOVIA

ap definitiva

Ciudad Antigua de Segovia y su Acueducto

MANZANA 60440
ALZADO ESQUEMÁTICO 117
esc 1/500

5m 0 5 10m

117

ALZADO

INT bic






Calle de San Vicente

INT bic



INT bic

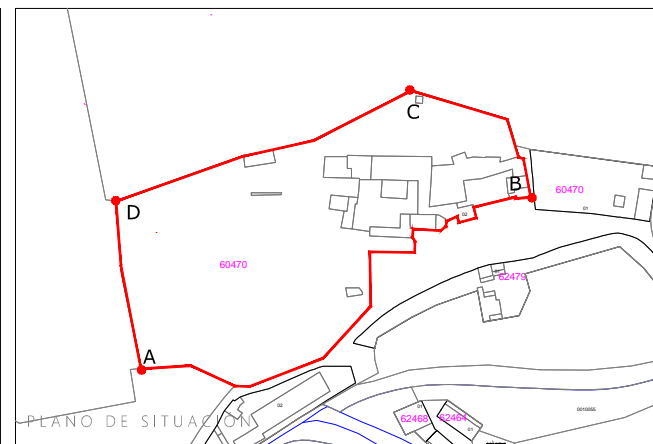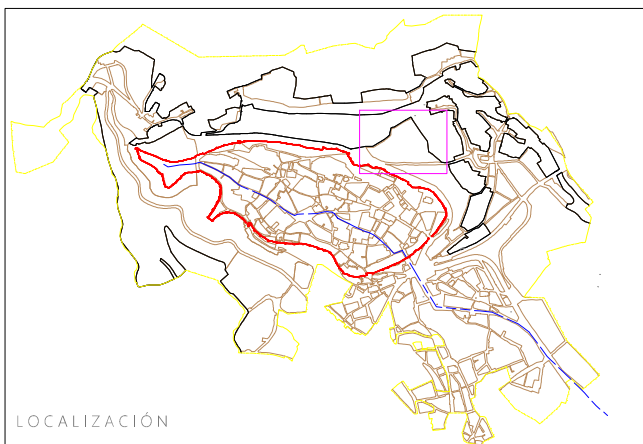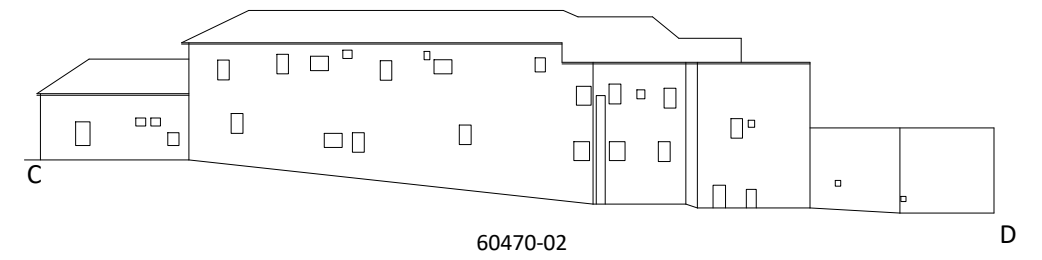

- 47450-04 Parcela catastral
- Alzado y rasante actual
- Alzado actual retranqueado rcp alineación
- Quiebro en planta de alzado actual
- Altura máxima permitida
- INT es Ordenanza/Grado de catalogación (edificación sobre alineación oficial)
- INT es Ordenanza/Grado de catalogación (edificación requerida)
- UI 6.02 Alzado afectado por Unidad de Intervención
- UI 6.02 Denominación de la Unidad de Intervención
- Edificio disconforme con el planeamiento
- FO Edificio Fuera de Ordenación

LEYENDA ALZADOS ESQUEMÁTICOS

PEAHIS

PLAN ESPECIAL DE LAS ÁREAS HISTÓRICAS DE SEGOVIA

ap definitiva



Ciudad Antigua de Segovia y su Acueducto



MANZANA 60470

ALZADO ESQUEMÁTICO 118

5m 0 5 10m
esc 1/500

118

ALZADO